


LÁBOD

TELEPÜLÉSRENDEZÉSI TERVE

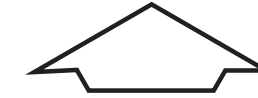

ERZSÉBETPUSZTA

BELTERÜLET SZABÁLYOZÁSI TERV

M=1:2000

JELMAGYARÁZAT


MEGLÉVŐ	TERVEZETT	
		BELTERÜLETI HATÁR
		MEGSZŰNŐ BELTERÜLETI HATÁR
		SZABÁLYOZÁSI VONAL (a közhasználatra szánt és a nem közhasználatra szánt terület határa)
		SZABÁLYOZÁSI SZÉLESSÉG
		TERÜLETFELHASZNÁLÁSI EGYSÉG HATÁRA
		ÖVEZETI HATÁR
		ÉPÍTÉSI HATÁRVONAL

BEÉPTÉSRE SZÁNT TERÜLET

	FALUSIAS LAKÓTERÜLET
	Ép.övezet jele
	OLDALHATÁRON ÁLLÓ

BEÉPTÉSRE NEM SZÁNT TERÜLET

	KÖZLEKEDÉSI ÉS KÖZMŰTERÜLET
	KÖZLEKEDÉSI ÉS KÖZMŰTERÜLET (AUTÓBUSZ FORDULÓ)
	ZÖLDTERÜLET
	BEÜLTETÉSI KÖTELEZETTSÉG

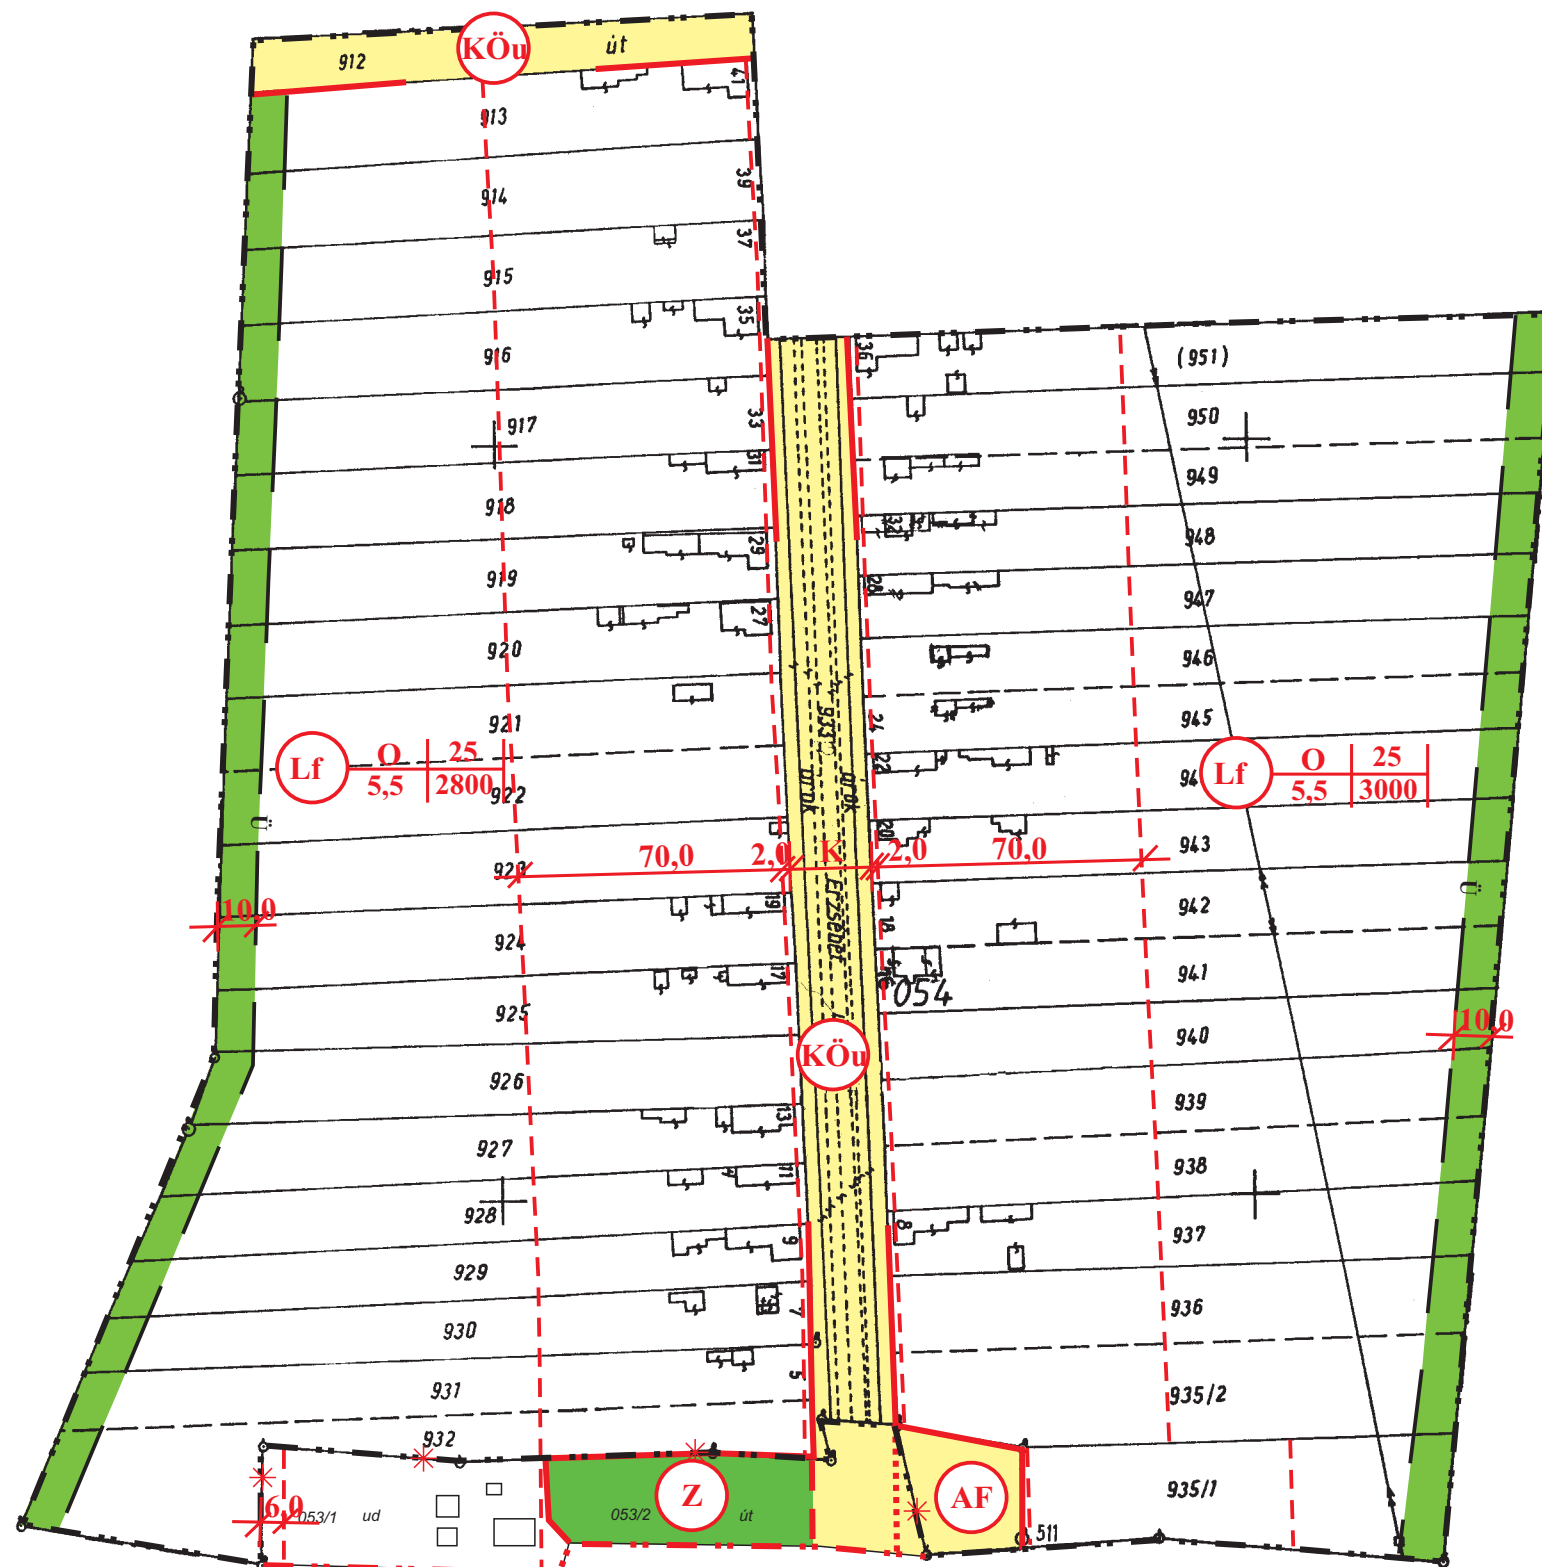

ELFOGADVA AZ 1/2004. (II. 1.) ÖK. SZÁMÚ RENDELET MELLÉKLETEKÉNT

	VIRÁNYI ÉPÍTÉSZ STÚDIÓ BETÉTI TÁRSASÁG 7400 KAPOSVÁR, LOSONC UTCA 1. TEL/FAX: 82-511-575		Rajzszám:
	Munka megnevezése: LÁBOD TELEPÜLÉSRENDEZÉSI TERVE		2.4.
Rajz megnevezése: ERZSÉBETPUSZTA BELTERÜLET SZABÁLYOZÁS		Dátum:	
Jelzőszám: 12/2002	Tervezők: VIRÁNYI ISTVÁN TT1-14-0075/2001	Munkatárs: FUCSKÁR NOÉMI	2003. JÚNIUS