


13. melléklet a 14/2022. (VI. 28.) önkormányzati rendelethez

12/D2. melléklet a 14/2021. (VI. 29.) önkormányzati rendelethez
(hatályba nem lépő térképrészletek)

12/„D2” lehatárolás

(12/D2 melléklet: Meder utca – Újpesti-öböl – kerülethatár – Váci út által határolt terület Szekszárdi utca vonalától északra eső része)

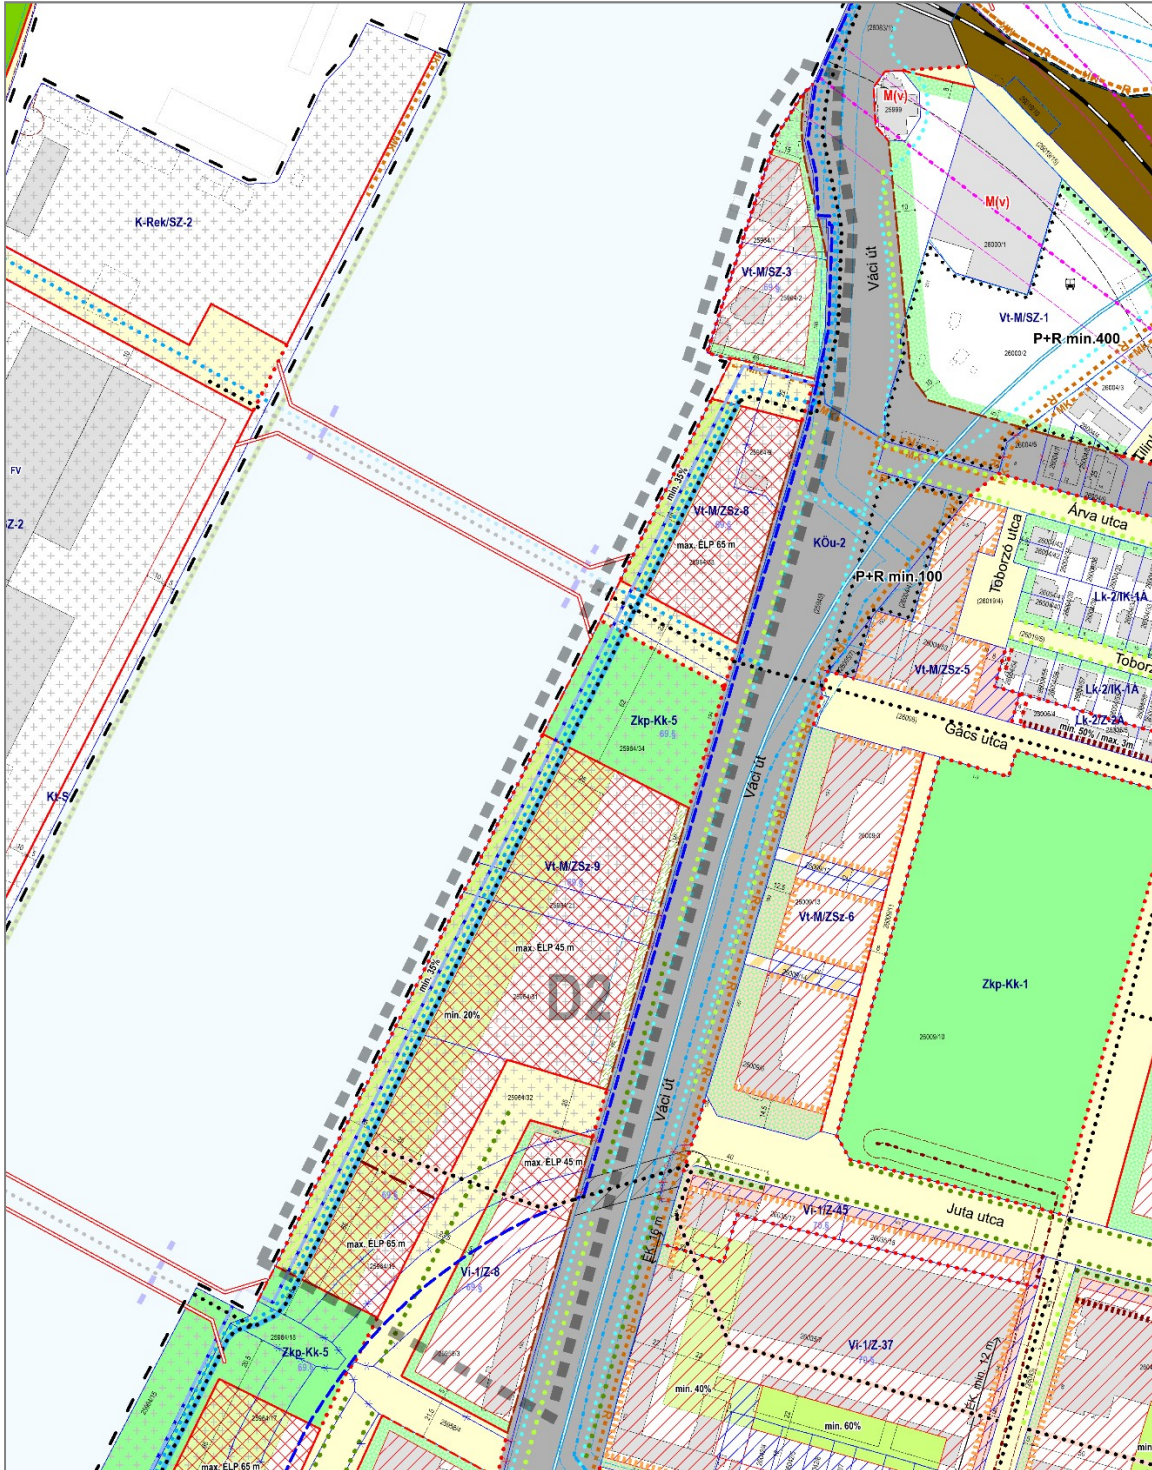

13/A. melléklet a 14/2021. (VI. 29.) önkormányzati rendelethez