


***A TSZT ÉS FRSZ MÓDOSÍTÁSÁHOZ KÖTÖTT, HATÁLYBA NEM LÉPŐ
SZABÁLYOZÁSI ELEMÉKET IS TARTALMAZÓ SZABÁLYOZÁSI TERVI
RÉSZLETEK***

(hatályba nem lépő térképrészletek)

12/„A” lehatárolás

(Váci út – Rákos patak –Cserhalom utca – Csavargyár utca által határolt terület)

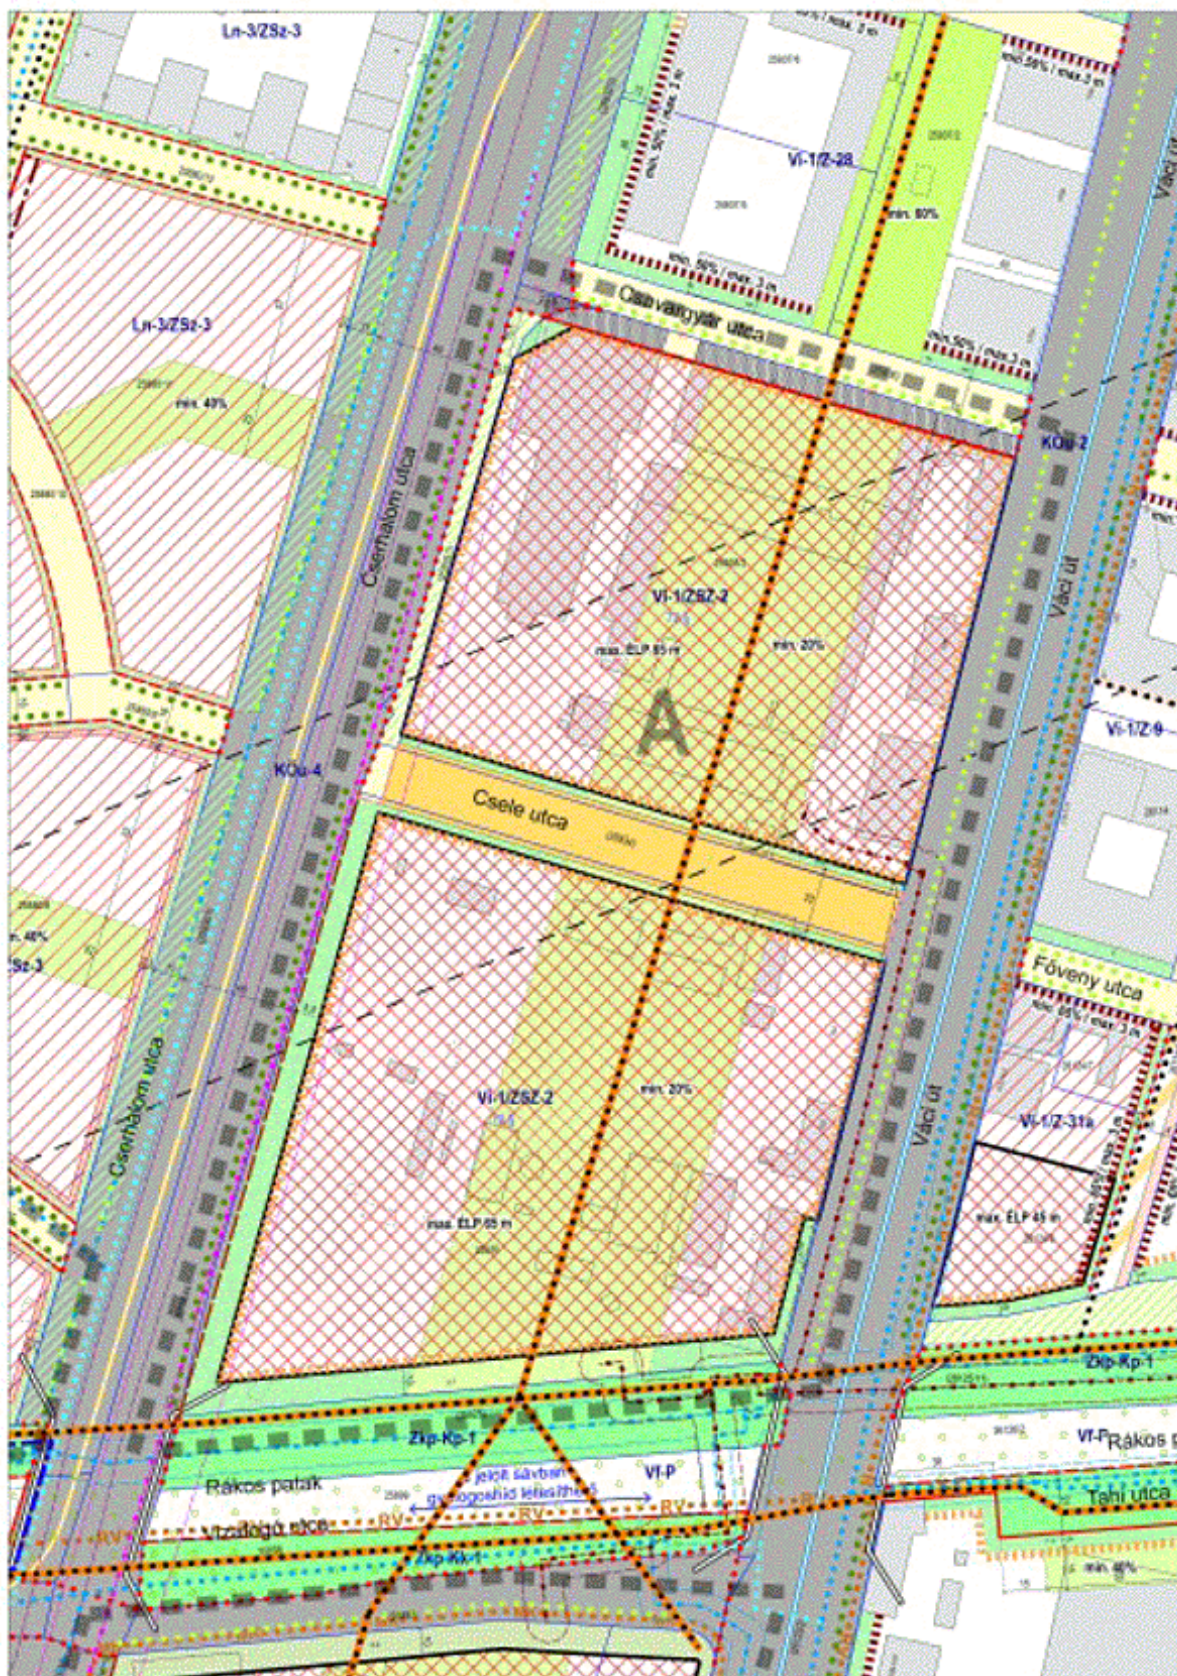

(65 m épület legmagasabb pont hatálybalépése)