


Módosítással érintett terület



Ordacsehi Községi
Önkormányzat
Képviselő-testületének
10/2017.(VI.21.)
önkormányzati rendelet
normatartalma szerint

Boglári Községi Földhivatal
Ez a terület-tervezési terv (földmérési adat) a helyi önkormányzat
munkatervének melléklete az eredetivel.
2023. márc. 25. nap
térképtáros

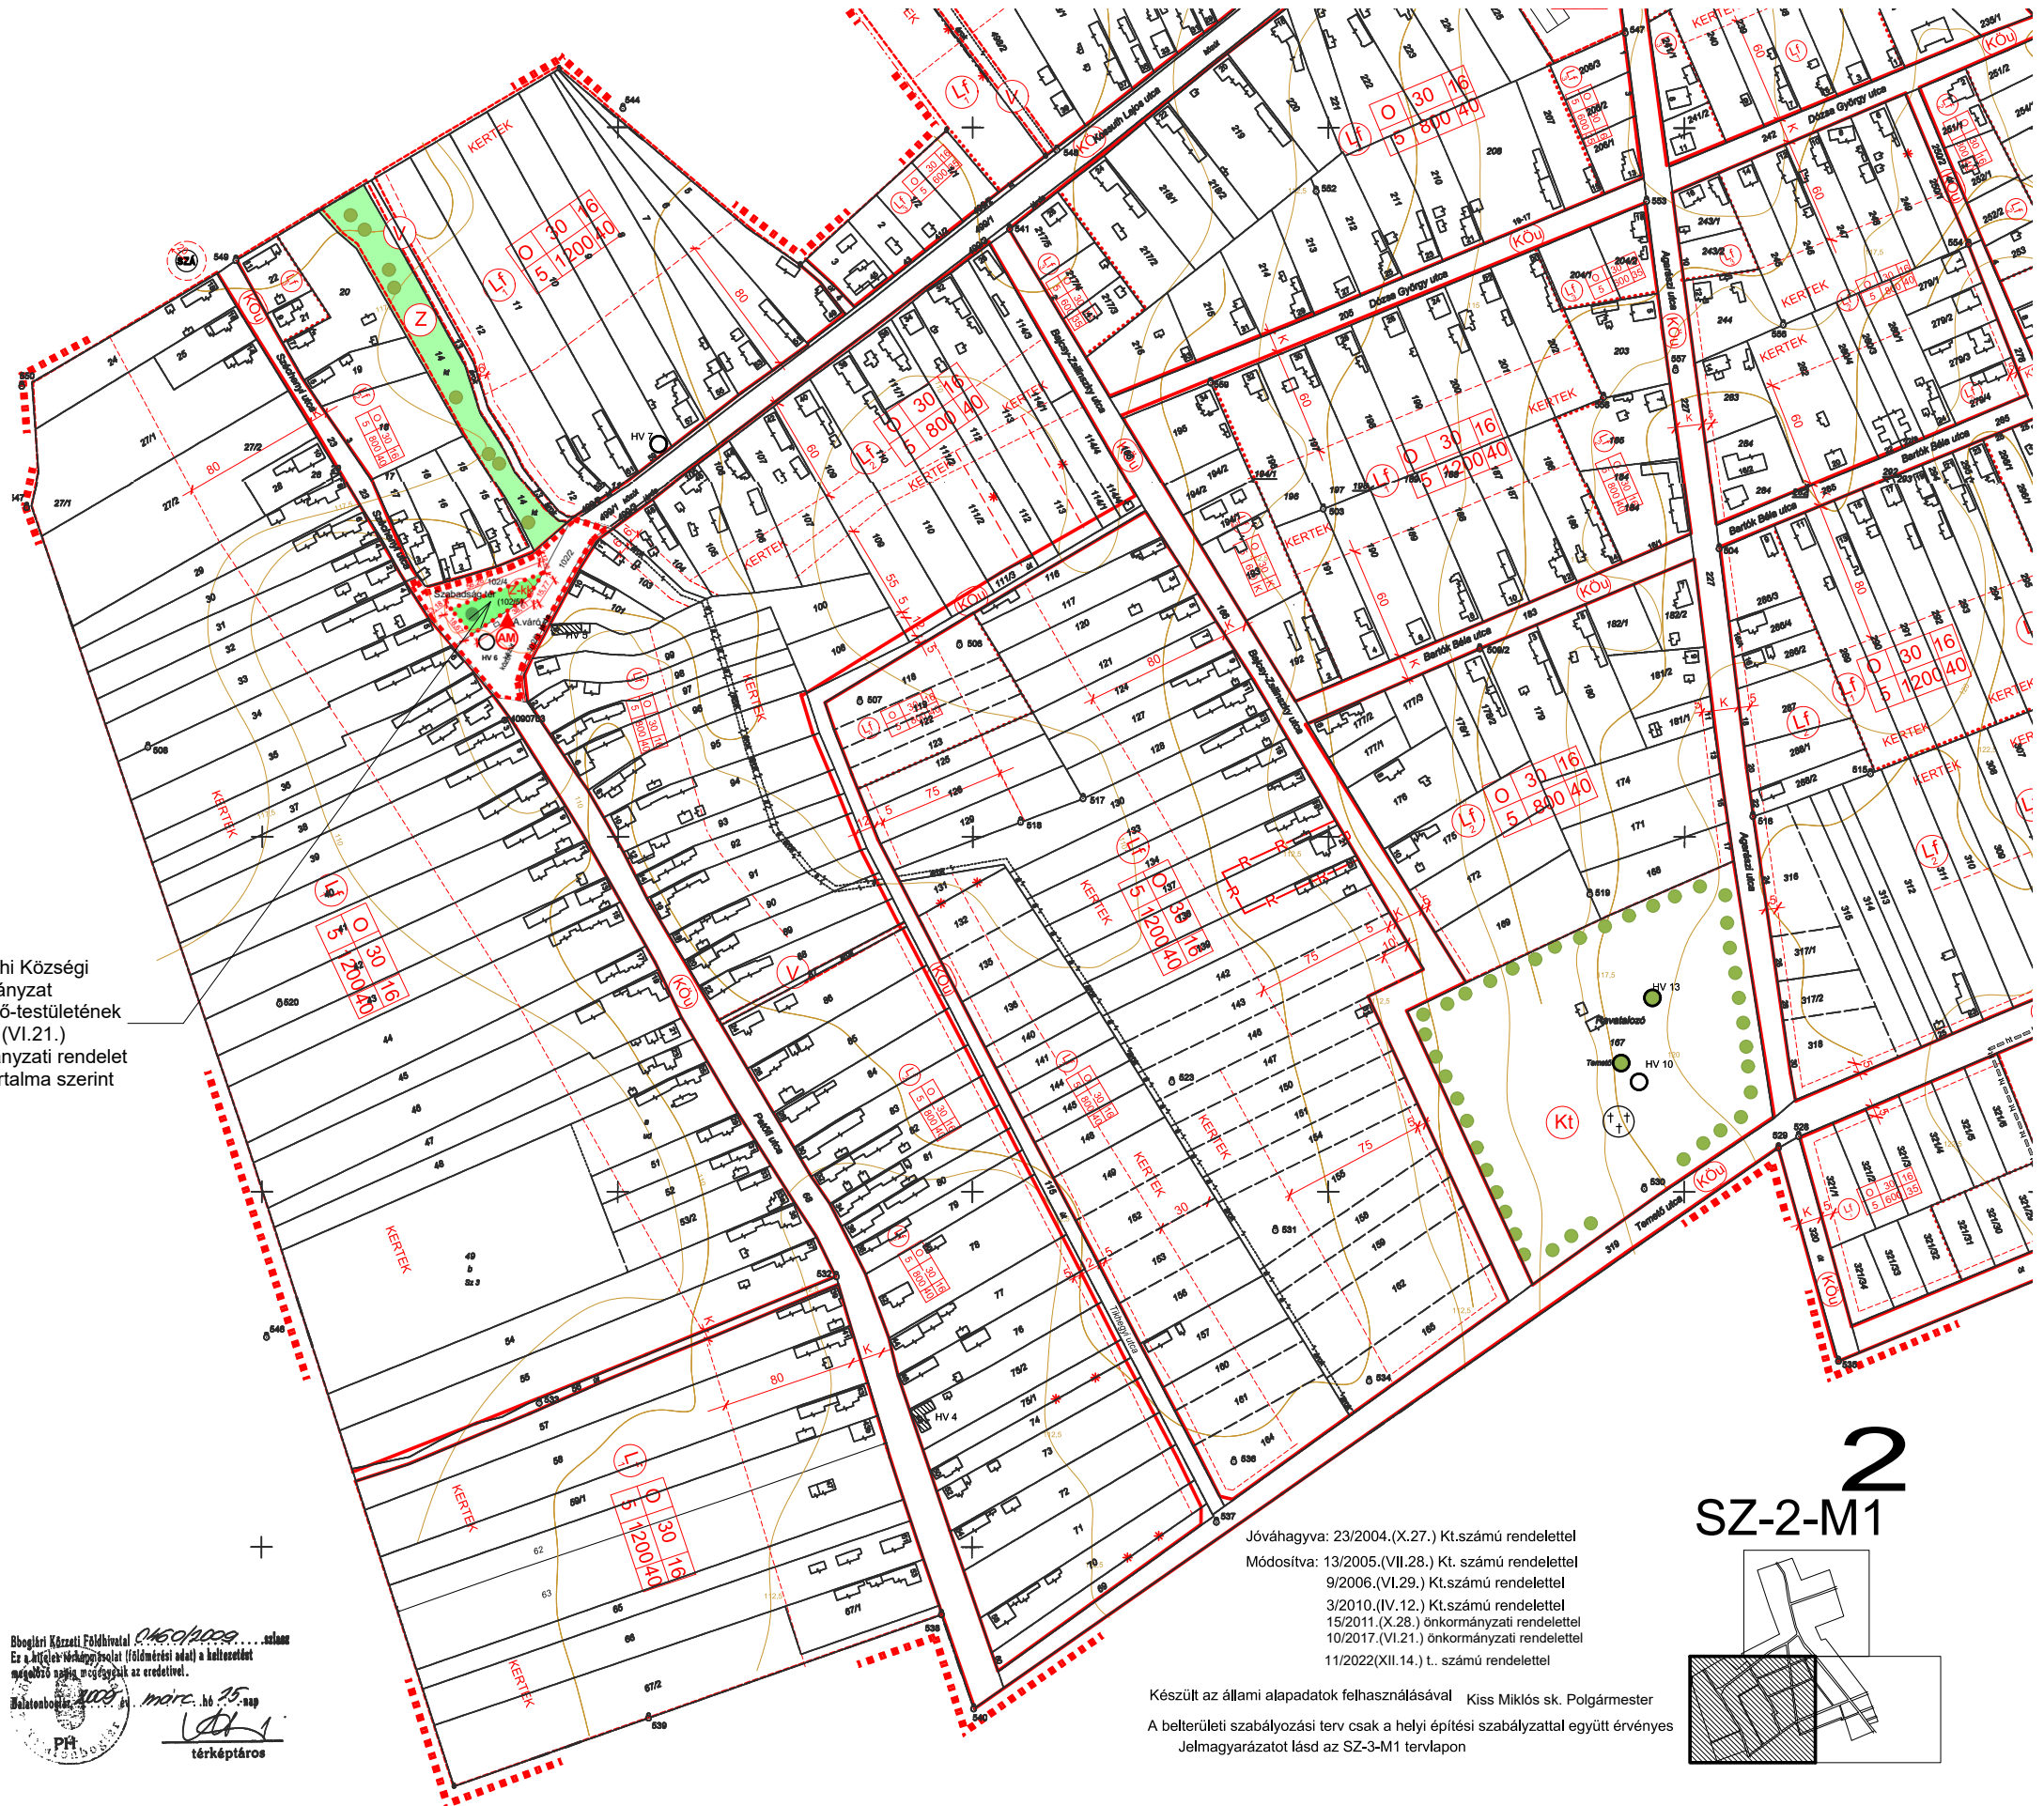

2
SZ-2-M1

Jóváhagyva: 23/2004.(X.27.) Kt.számú rendelettel
Módosítva: 13/2005.(VII.28.) Kt. számú rendelettel
9/2006.(VI.29.) Kt.számú rendelettel
3/2010.(IV.12.) Kt.számú rendelettel
15/2011.(X.28.) önkormányzati rendelettel
10/2017.(VI.21.) önkormányzati rendelettel
11/2022(XII.14.) t. számú rendelettel

Készült az állami alapadatok felhasználásával Kiss Miklós sk. Polgármester
A belterületi szabályozási terv csak a helyi építési szabállyal együtt érvényes
Jelmagyarázatot lásd az SZ-3-M1 tervlapon

