












**ÓTVOSKONYI KÖZSEG  
TELEPÜLÉSRENDEZÉSI ESZKOZEINEK  
6. SZ. MÓDOSÍTÁSA**

**KUL TERÜLET SZABALYOZÁSI TERV MÓDOSÍTÁS  
[FEDVÉNYTERV]  
SZK-M6/2023  
M=1:10000  
2023. AUGUSZTUS**

Ótvoskonyi Község Önkormányzat Képviselő-testülete  
2023. (XIII. 22.) önkormányzati rendeletének  
2. melléklete

- ELMAGYARÁZAT**
-  Tervezési terület határa
  -  Igazgatási terület határa
  -  Beltérület határa
  -  Szabályozási vonal
  -  Szabályozási szélesség
  -  Vastt nyomonvonal
  -  Kerékpárút
  -  Védőtávolság határa
  -  Mezőgazdasági örültermelő övezet
  -  Közlekedési terület, vastt övezet

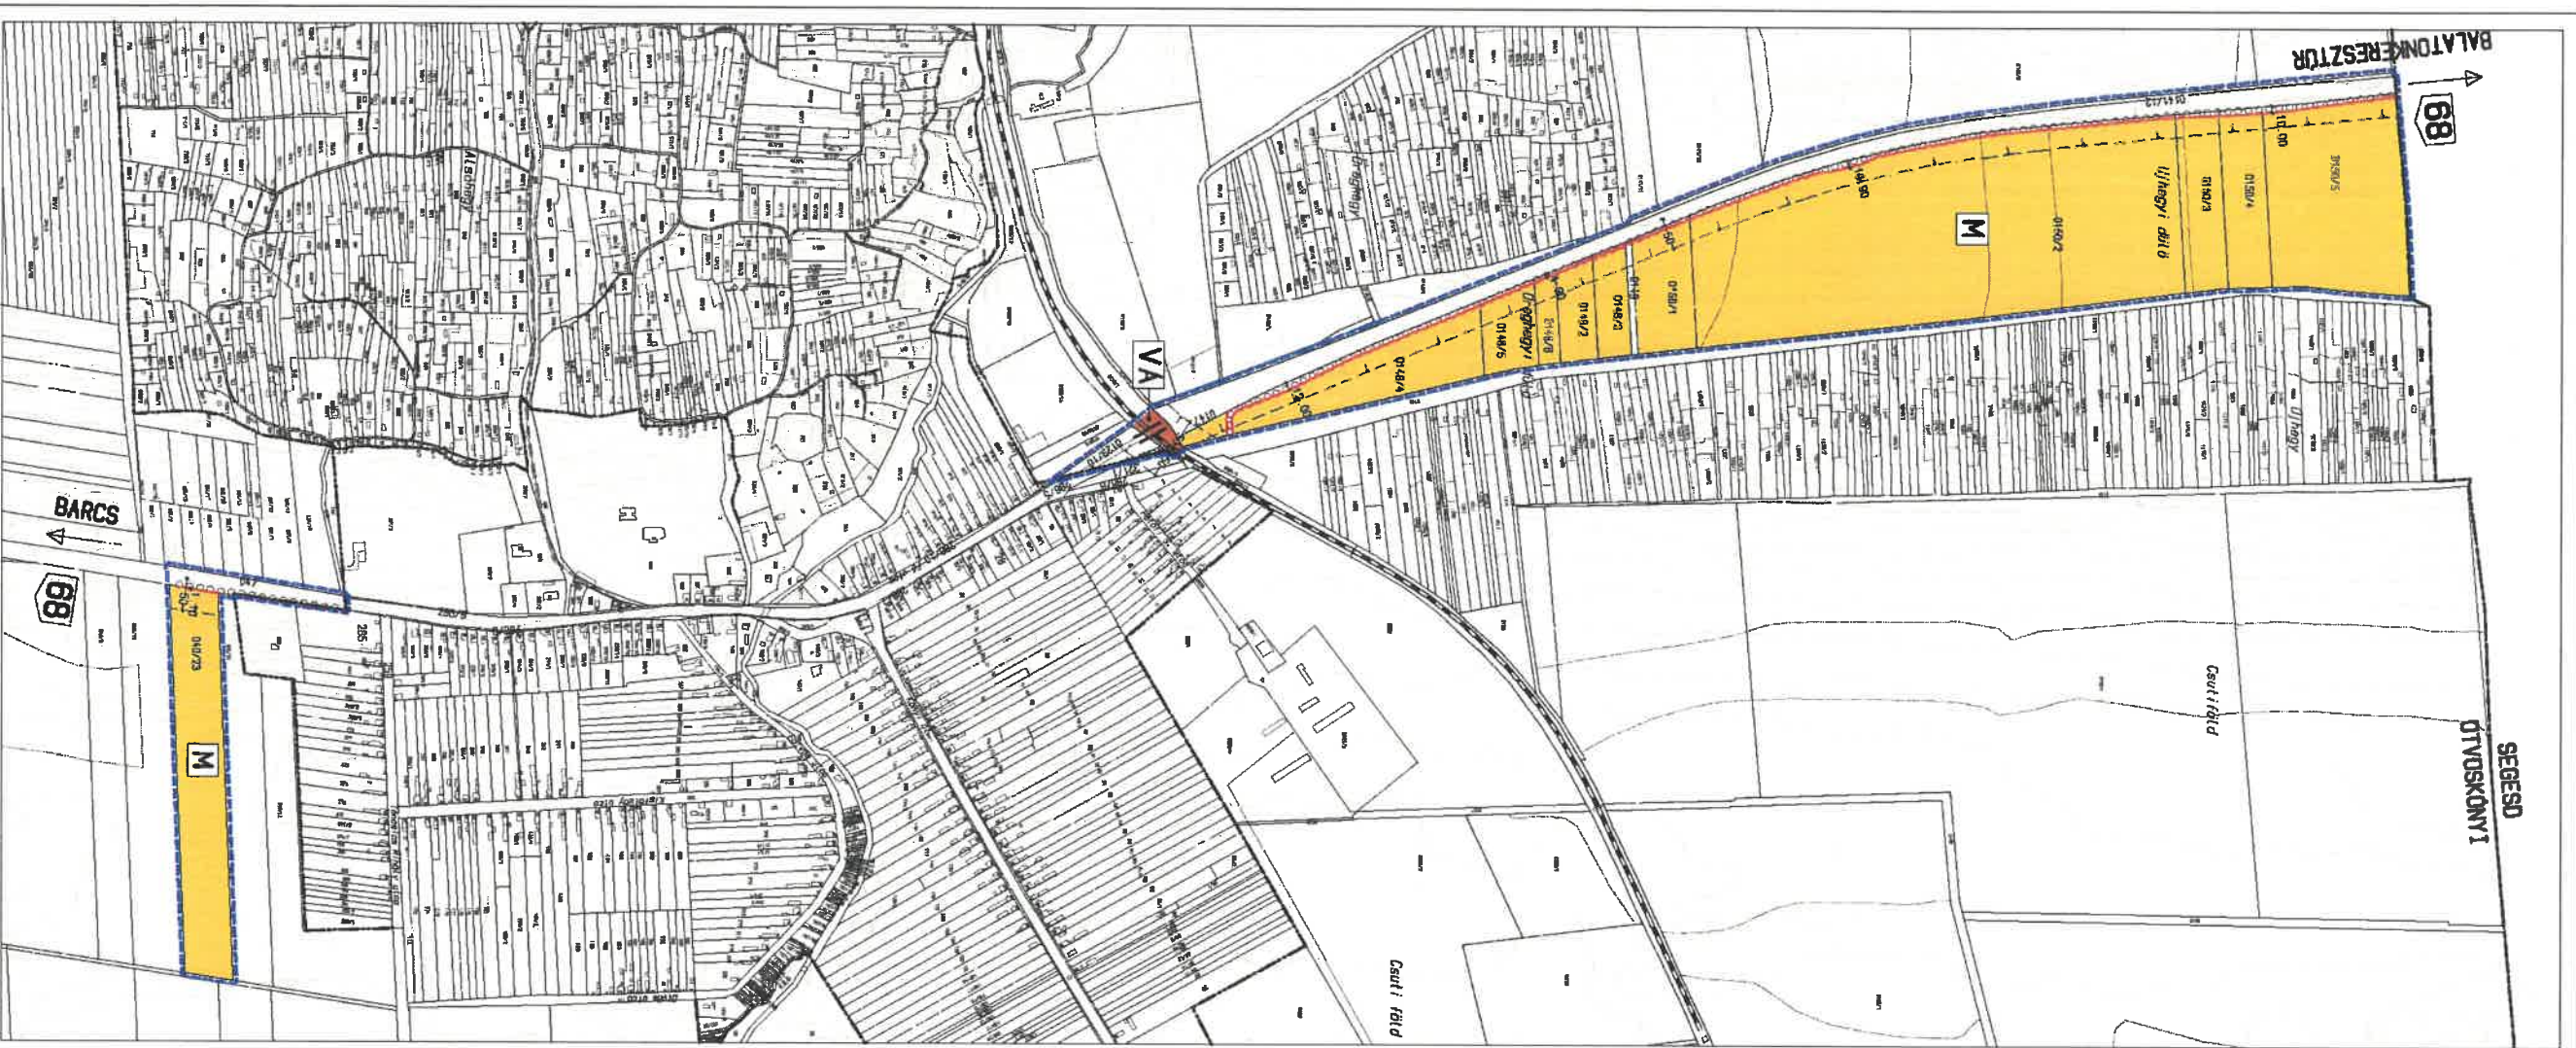

**A.D.N. Építész Stúdió Kft.**  
ARCHITECTURAL DESIGN AND URBAN PLANNING  
1111 Budapest, Kossuth L. 16., Tel: 06 1 209 79 30  
info@adnepitasz.hu

**Feladat tervező:** dr. Gajdos László **TT1 01-0072**  
okl. építészmérnök  
településtervező vezető tervező

**Településtervezés:** Cs. Kálmán Ágnes **TT3 01-0780**  
okl. építészmérnök  
településtervező vezető tervező

**Zöldfelület,**  
környezetvédelem  
tervezés:

**Közlekedéstervezés** Balogh János **TK/1 01-5089**  
okl. településtervező mérnök  
vezető tervező

**Készült az alábbi alapadatok felhasználásával**