


Budapest Főváros XIV. Kerület Zuglói Önkormányzata Képviselő-testülete 7/2024. (IV. 2.) önkormányzati rendeletének 1. melléklete 13. számú rajz

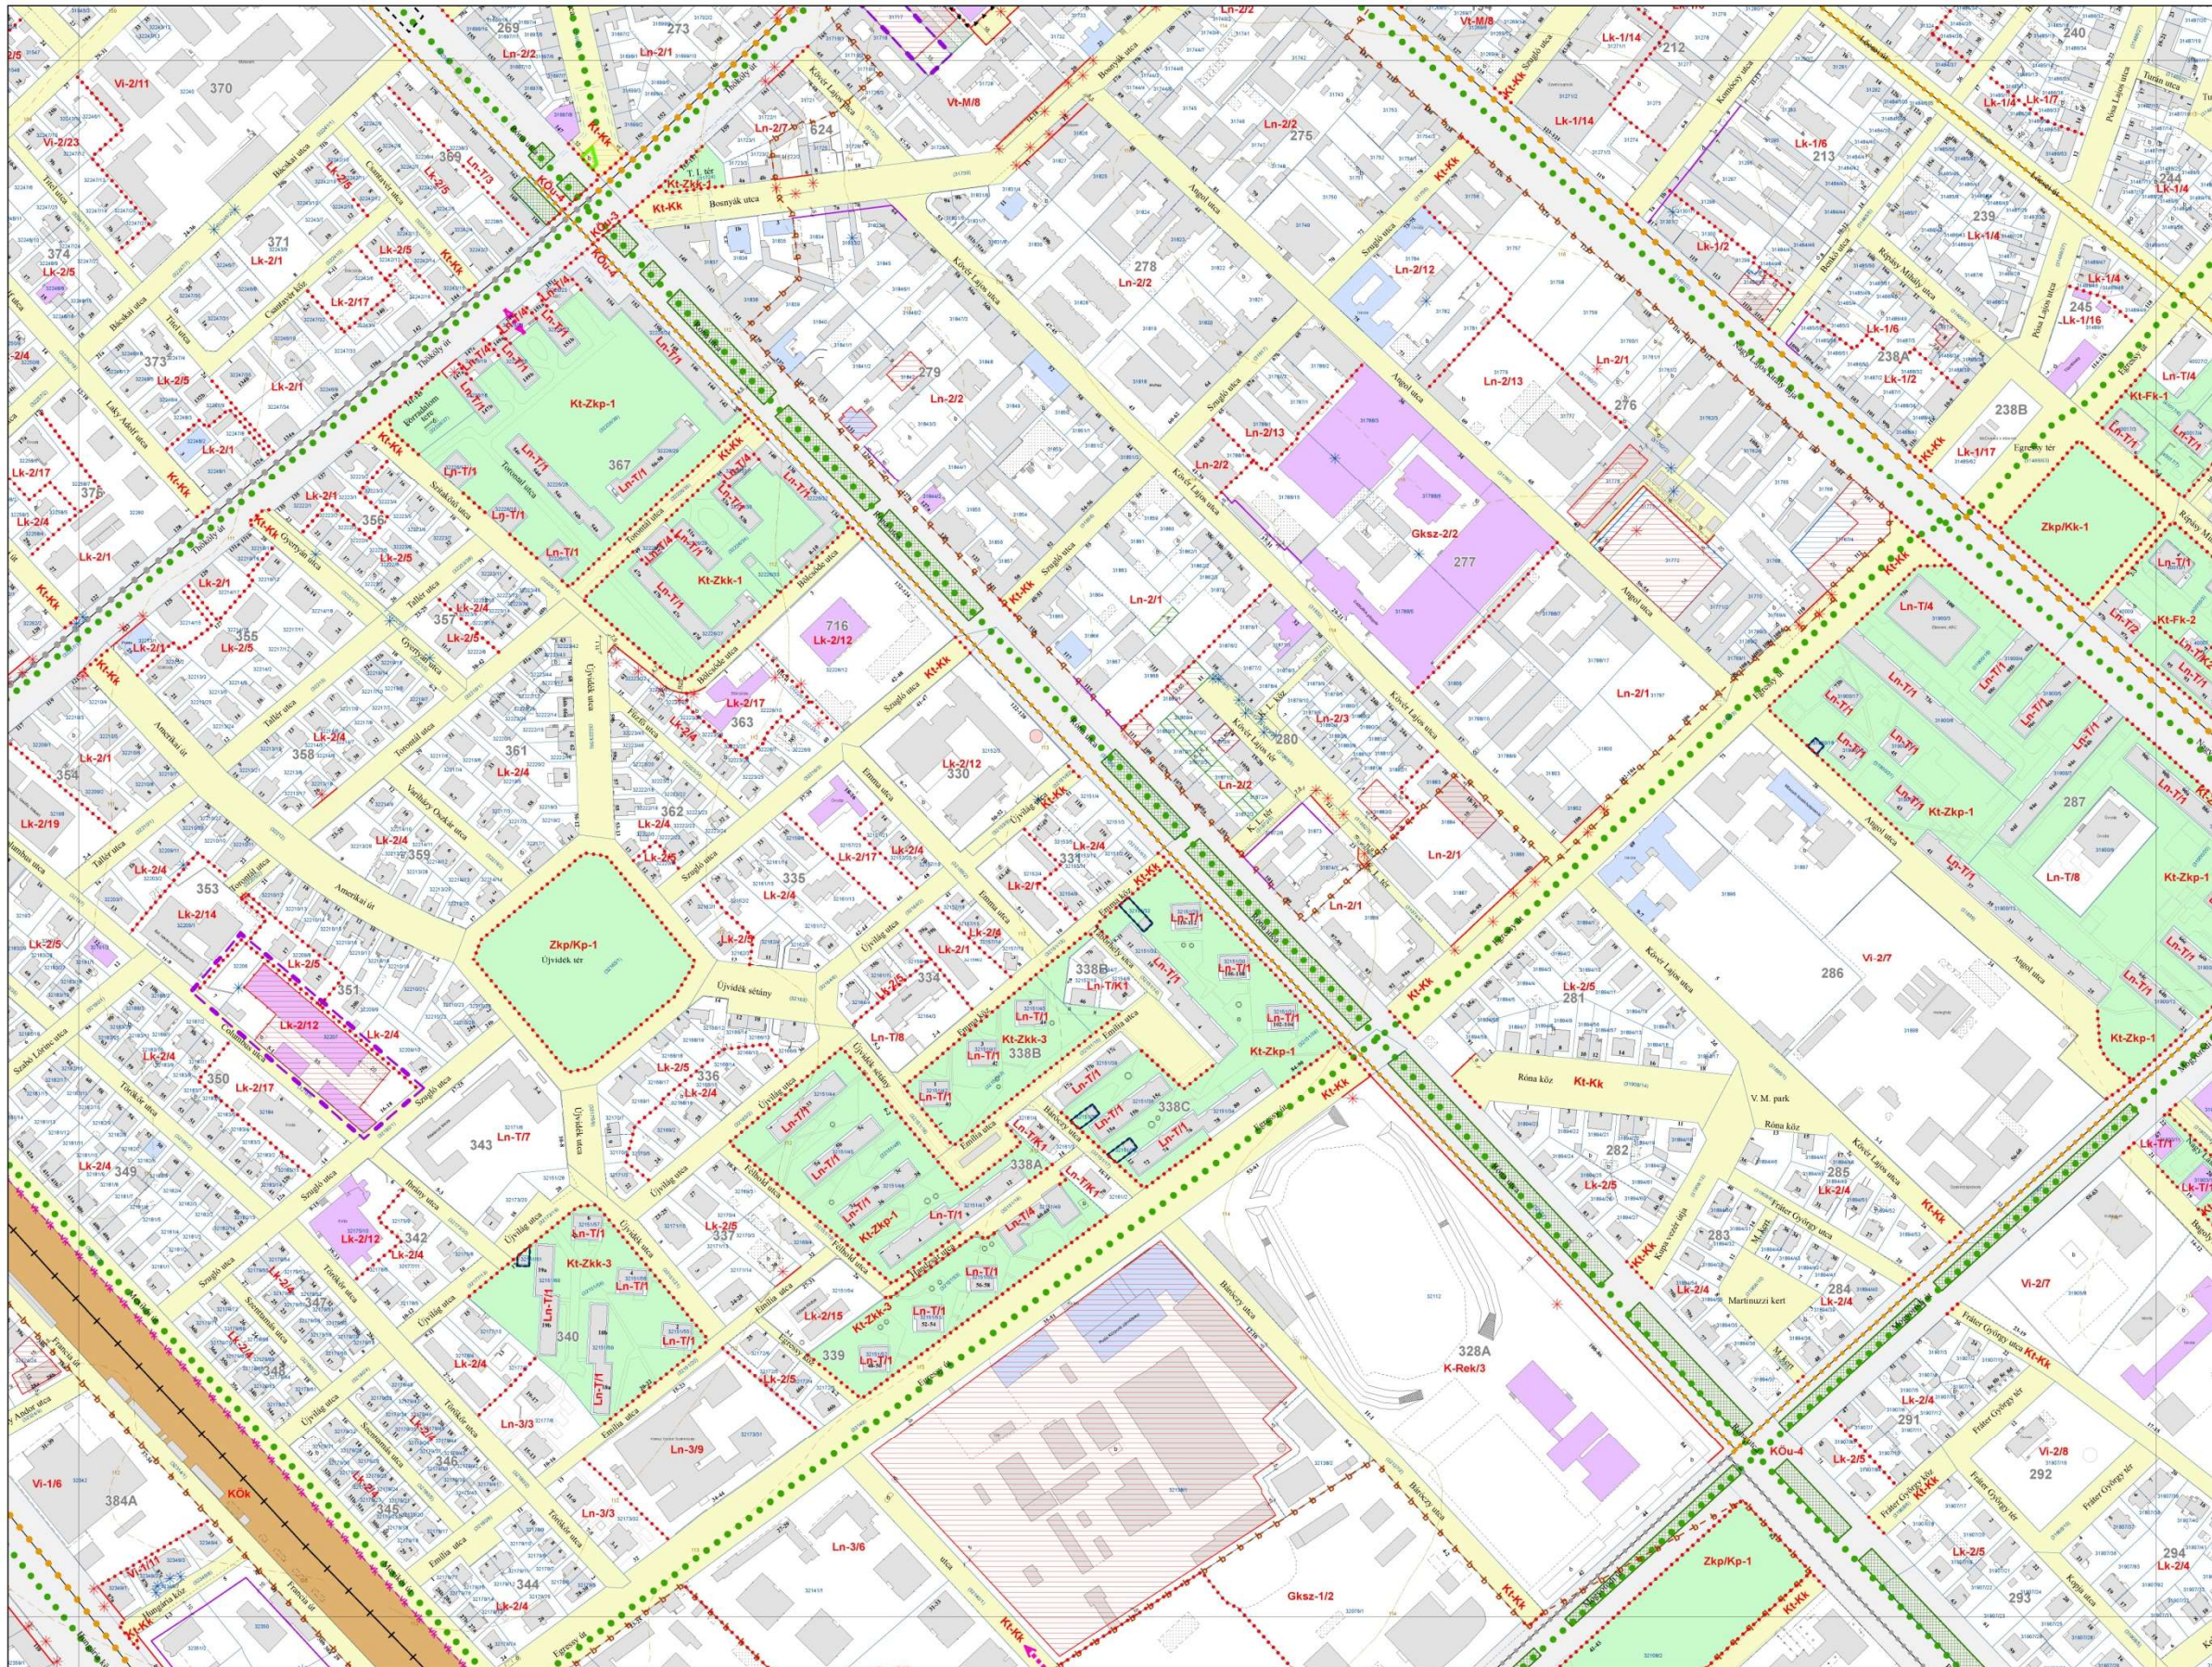

BUDAPEST FŐVÁROS XIV. KERÜLET KÉPVISELŐ-TESTÜLETE
ZUGLÓI ÉPÍTÉSI SZABÁLYZATÁRÓL SZÓLÓ
11/2021. (III. 26.) ÖNKORMÁNYZATI RENDELET
MÓDOSÍTÁSÁRÓL SZÓLÓ
...2023. (...) ÖNKORMÁNYZATI RENDELET
1. MELLÉKLET

JELMAGYARÁZAT


KÖTELEZŐ ELEMEL
- SZABÁLYOZÁS ALAPJÁN
- SZABÁLYOZÁS MÁSODLAGOS ELEMEL

ALAPTERVEI ELEMEL

TÁJÉKOZTATÓ ELEMEL (MÁS JOGSZABÁLY ALAPJÁN)

ALAPTERVEI ELEMEL

2023. évi CLXXII. törvény a községi rendszertől

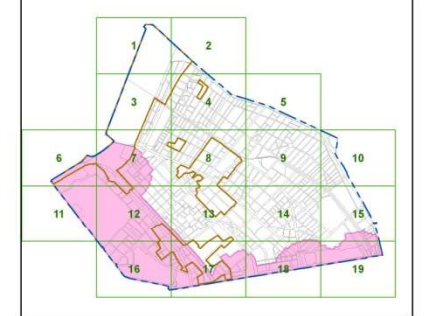

Készült a Lechner Tudásközpont adatszolgáltatása (telekhatár, épületek) és a 2022. január 31-i állomány alapján a felhasznált adatok felhasználásával. A térkép csak településrendezési célokra használható. Méretek a helyszínen ellenőrizendők.

BUDAPEST XIV. KERÜLET - ZUGLÓ	Rajz száma
SZABÁLYOZÁSI TERV - SZABÁLYOZÁSI ELEMEL	13.
Megrendelő	Lépték
Budapest Főváros XIV. Kerület Zuglói Önkormányzata	M 1:2000
	Dátum

