


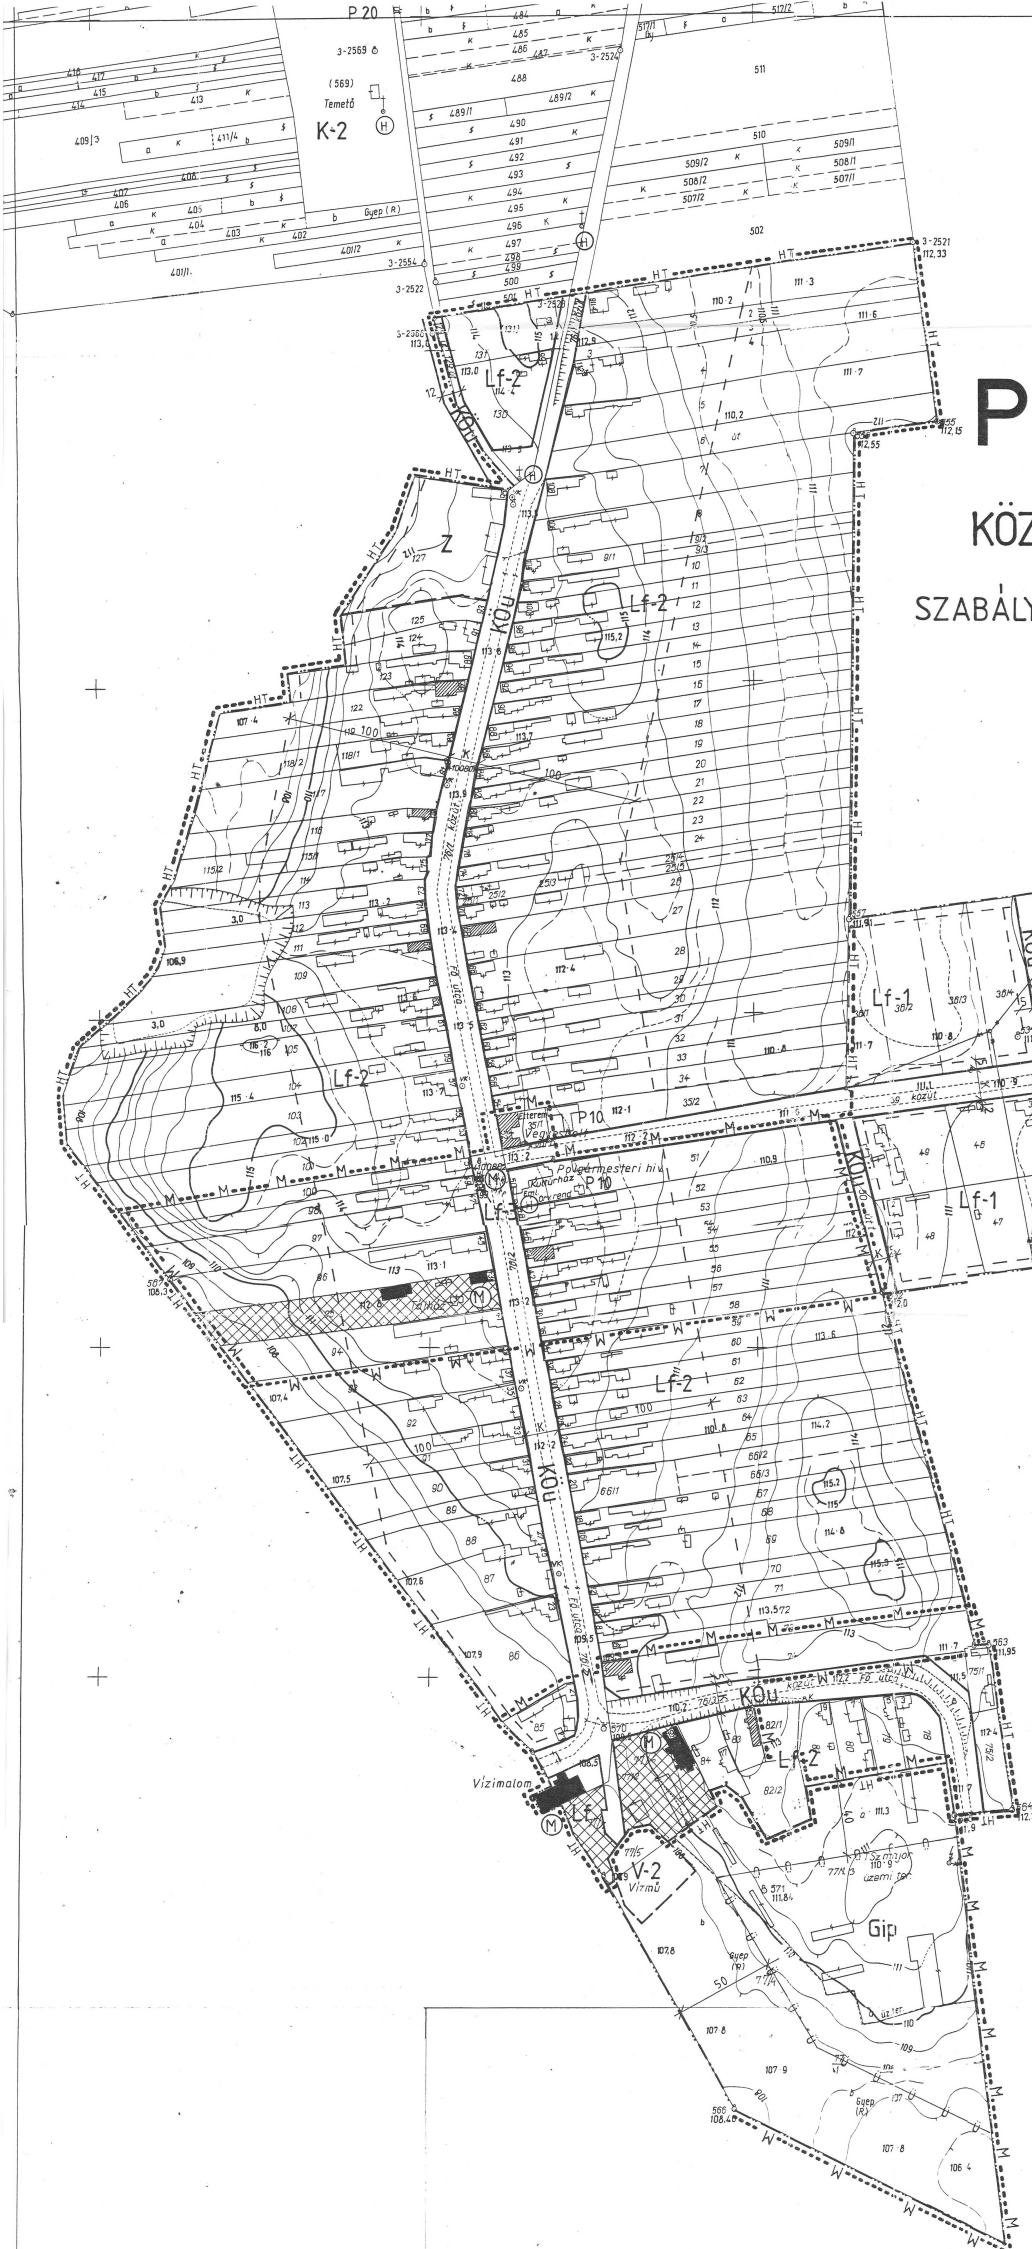


7016/18/702
Ez a másolat kiadta a Somogy Megyei Földhivatal
Kaposvár, 200 2 09. hó 24. nap
Térképtípus: ...
Térképlépték: ...

PÉTERHIDA

KÖZSÉG RENDEZÉSI TERVE

SZABÁLYOZÁSI TERV, KÖZPONTI BELTERÜLET

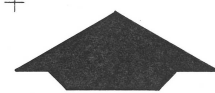

M1:2000

JELMAGYARÁZAT

- BELTERÜLETI HATÁR
- SZABÁLYOZÁSI VONAL
- TERÜLET FELHASZNÁLÁSI EGYSÉG HATÁRA
- ÉPÍTÉSI ÖVEZET HATÁRA
- ÉPÍTÉSI HATÁRVONAL
- MÜEMLÉKI KÖRNYEZET HATÁRA
- Lf FALUSIAS LAKÓTERÜLET
- Gip IPARI GAZDASÁGI TERÜLET
- K KÜLÖNLEGES TERÜLET / TEMETŐ, SPOSTPÁLYA /
- Köü KÖZLEKEDÉSI ÉS KÖZMŰELHELYEZÉSI TERÜLET
- Z ZÖLDTERÜLET
- V VÍZGAZDÁLKODÁSI TERÜLET
- — — — — BEÜLTETÉSI KÖTELEZETTSÉGŰ TERÜLET HATÁRA
- (M) MÜEMLÉK
- (H) MÜEMLÉK TELKE
- (H) HELYI MŰVI ÉRTÉK
- — — — — HT — — — — — HELYI ÉRTÉKVÉDELMI TERÜLET HATÁRA
- — — — — 20KV-OS ELEKTROMOS VEZETÉK
- — — — — SZABÁLYOZÁSI SZÉLESSÉG
- K KIALAKULT ÁLLAPOT SZERINT

7400 KAPOSVÁR BARTOK U.15. TERV SZÁM: 07/2002 RAJZ SZÁM: 2.	CIVITAS BT PÉTERHIDA RENDEZÉSI TERVE SZABÁLYOZÁSI TERV BELTERÜLET	VEZETŐ TERVEZŐ DEÁK VARGA D. KELT: 2003. 02. LEPTÉK: 1:2000
---	---	--