

## PÉTERHIDA

Somogy megyei község

## KÜLTERÜLETI ÁTNÉZETI TÉRKÉPE


Méretarány 1:10 000

EOV rendszer

Az 1984. évi földmérési alaptérképek fényképi kisebbítésével a 47 460/1983. OF1H számú F.7. Szabályzat előírásai szerint készítette a Pécsi Geodéziai és Térképészeti Vállalat.

Homay  
főmérnök

## PÉTERHIDA

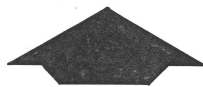
KÖZSÉG RENDEZÉSI TERVE  
SZABÁLYOZÁSI TERV, KÜLTERÜLET

M1:10 000

## JELMAGYARÁZAT

- KÖZIGAZGATÁSI HATÁR
- BELTERÜLETI HATÁR
- SZABÁLYOZÁSI VONAL
- TERÜLET FELHASZNÁLÁSI EGYSÉG HATÁRA
- M----- MŰEMLEKI KÖRNYEZET HATÁRA
- V----- VÉDŐTÁVOLSÁG HATÁRA
- B—— Bányatelek határa
- N----- NEMZETI PARK HATÁRA
- T----- TERMÉSZETI TERÜLET HATÁRA
- Gkz KERESKEDELMI SZOLGÁLTATÓ GAZDASÁGI TERÜLET
- Gip IPARI GAZDASÁGI TERÜLET
- K KÜLÖNLEGES TERÜLET
- KÖu KÖZLEKEDÉSI ÉS KÖZMŰHELYEZÉSI TERÜLET
- Ev, Eg ERDŐTERÜLET /VÉDELMI, GAZDASÁGI/
- Má ÁLTALÁNOS MEZŐGAZDASÁGI TERÜLET
- Mk KERTES MEZŐGAZDASÁGI TERÜLET
- V VÍZGAZDÁLKODÁSI TERÜLET
- 20KV-OS ELEKTROMOS VEZETÉK
- G—— FÖLDGÁZVEZETÉK
- K—— SZABÁLYOZÁSI SZÉLESSÉG
- K—— KIALAKULT ÁLLAPOT SZERINT
- H—— HELYREHOZATALI KÖTELEZETTSÉGŰ TERÜLET HATÁRA
- R—— RÉGÉSZETI TERÜLET HATÁRA

|                                                                                 |                                                                                |                                                                            |
|---------------------------------------------------------------------------------|--------------------------------------------------------------------------------|----------------------------------------------------------------------------|
| 7400<br>KAPOSVÁR<br>BARTÓK B.U.15.<br>TERV SZÁM:<br>07/2002<br>RAJZ SZÁM:<br>1. | CIVITAS BT.<br>PÉTERHIDA<br>RENDEZÉSI TERVE<br>SZABÁLYOZÁSI TERV<br>KÜLTERÜLET | VEZETŐ TERVEZŐ<br>DEÁK VARGA D.<br>KELT:<br>2003.02.<br>LÉPTÉK<br>1:10 000 |
|---------------------------------------------------------------------------------|--------------------------------------------------------------------------------|----------------------------------------------------------------------------|

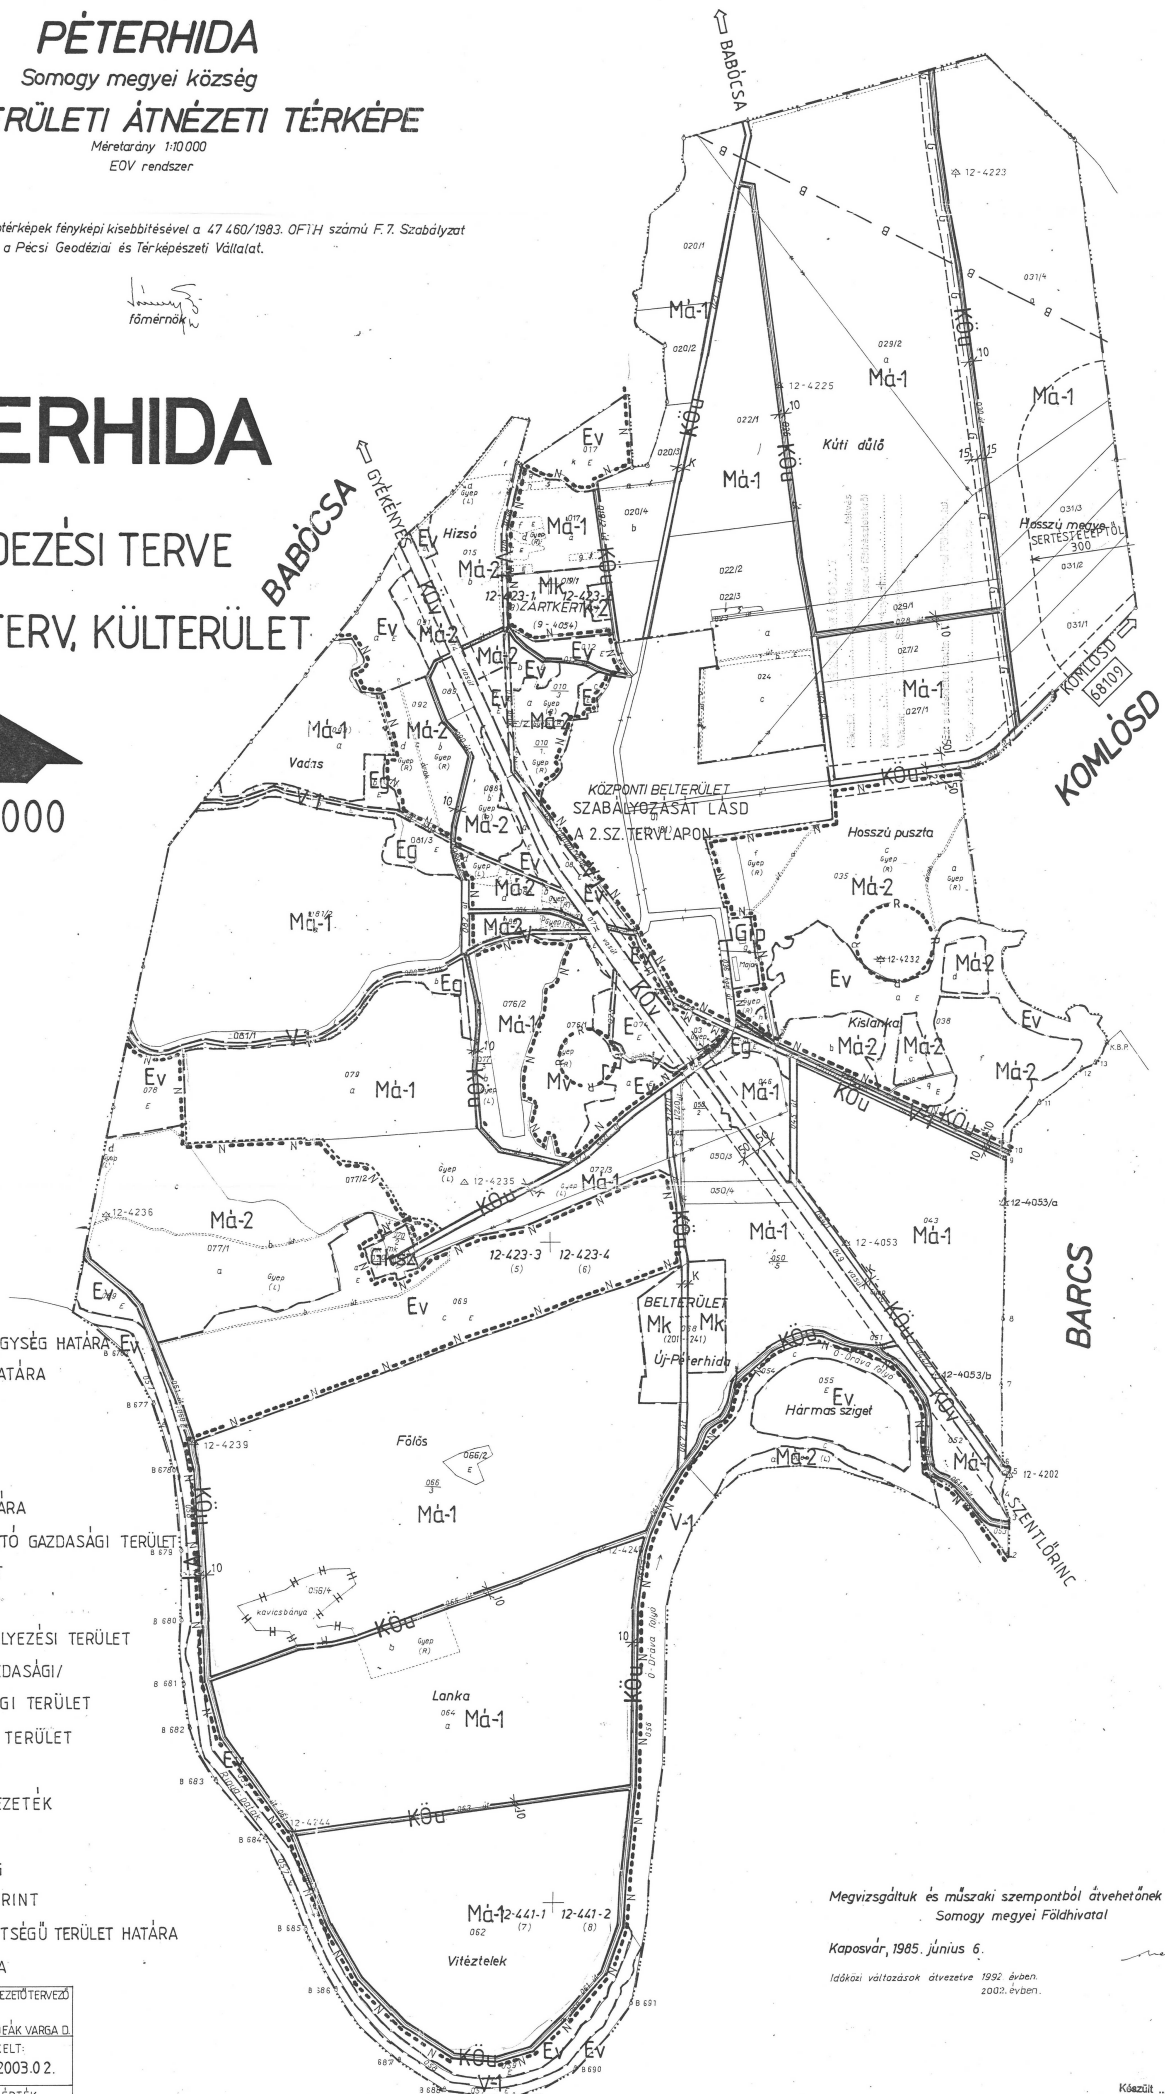

Megvizsgáltuk és műszaki szempontból áttekinthetőnek találtuk.  
Somogy megyei Földhivatal

Kaposvár, 1985. június 6.

Időskori változások áttekinthető 1992. éven.  
2003. éven.

TÉR  
Készült  
Má:  
Vetület: