


1. melléklet a 13/2020. (VII.3.) önkormányzati rendelethez

4. melléklet a 21/2017. (IX. 29.) önkormányzati rendelethez

A teljes település ellátását biztosító felszíni energiaellátási és elektronikus hírközlési sajátos építmények, műtárgyak elhelyezhetőségének térképi ábrázolása

Felszíni energiaellátási sajátos építmények:

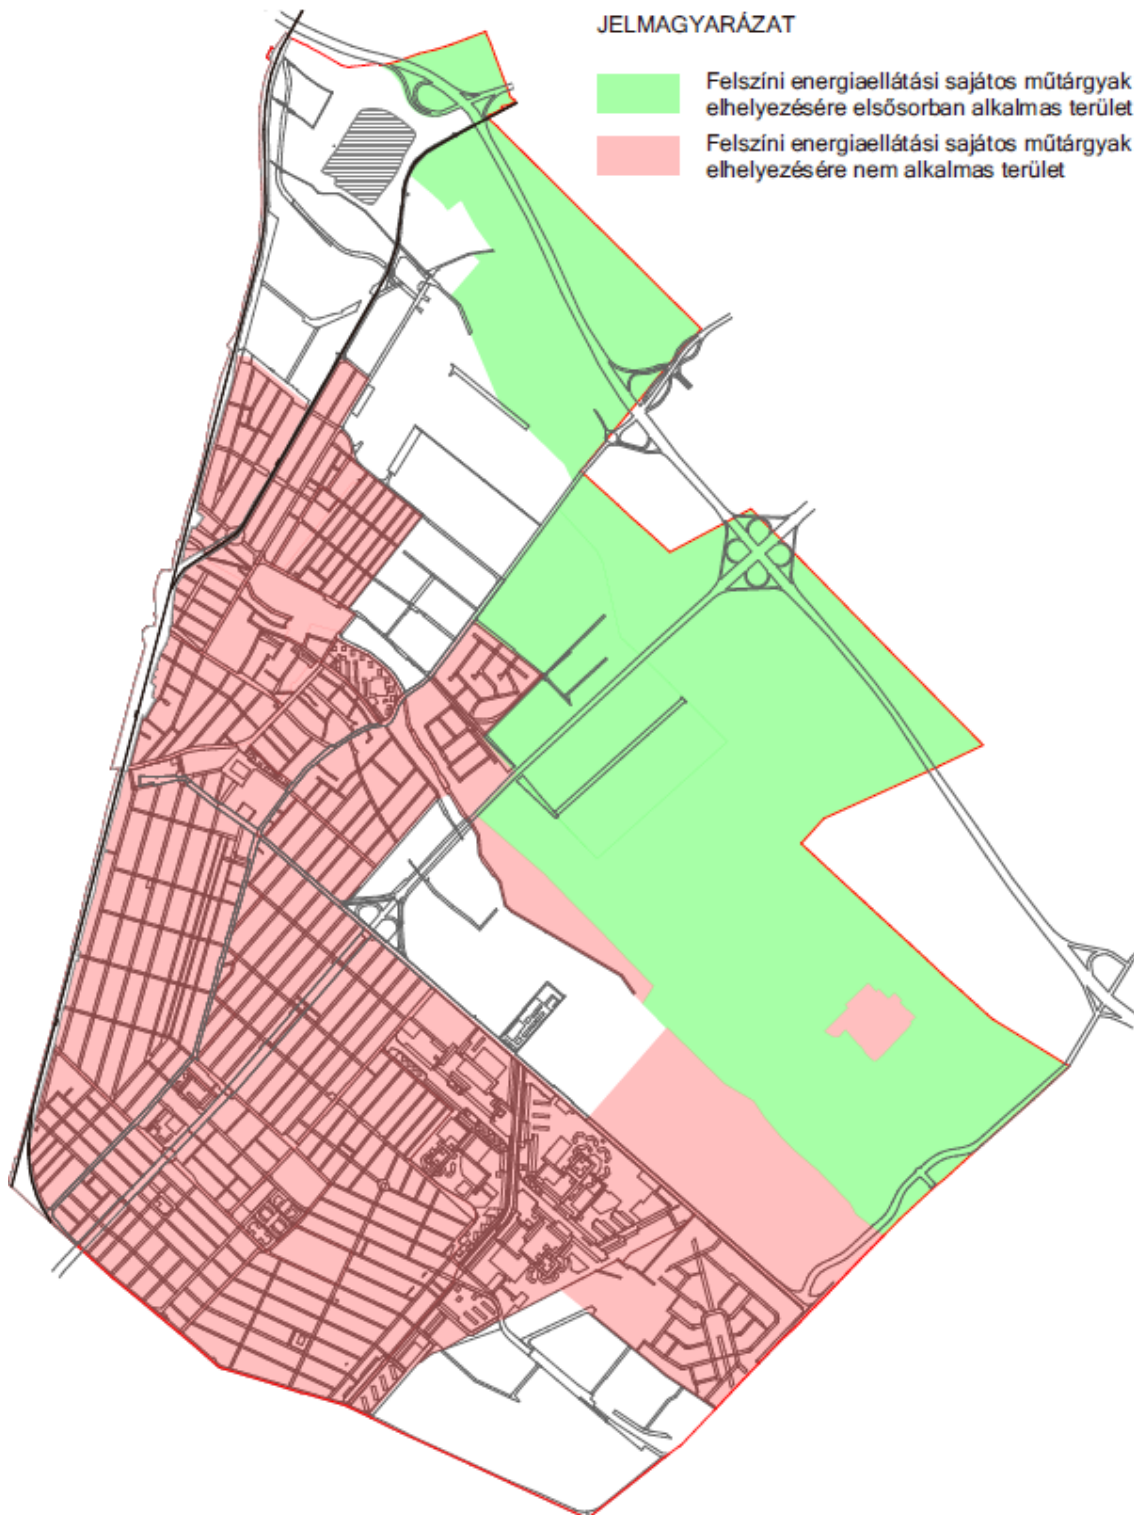

Elektronikus hírközlési sajátos építmények:

