


A3-as nyomtatásban a méretarány 1:4 000

2. melléklet Pusztaszemes Község Önkormányzat Képviselő-testületének 13/2006. (VII.31.) rendelethez

# PUSZTASZEMES

KÖZSÉG

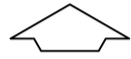

BELTERULETI SZABÁLYOZÁSI

TERVE  
M=1:2000



Jóváhagyva: 1/2006. (I.23.) számú önkormányzati rendelettel

<b>STADLER</b> ÉPÍTÉSZ IRODA 7400 KAPOSVÁR Hanyadi J.u. 70. Tel./Fax: (82)512-816	Megnevezés:	Pusztaszemes Község Rendezési Terve	Rajzszám:	SZ 1-2
	Tervlap:	Belterületi szabályozási terv	Jelzőszám:	14/2003
	Tervezők:	Dr. Stadler József TT1 14-0018/2001 Dr. Fazekas Sándorné TT1 14-0282/02	Méretarány:	M=1:2000
	Dátum:	2005. december		

Készült az állami alapadatok felhasználásával

Jelmagyarázatot lásd SZ-2 tervlapon

SZ-1

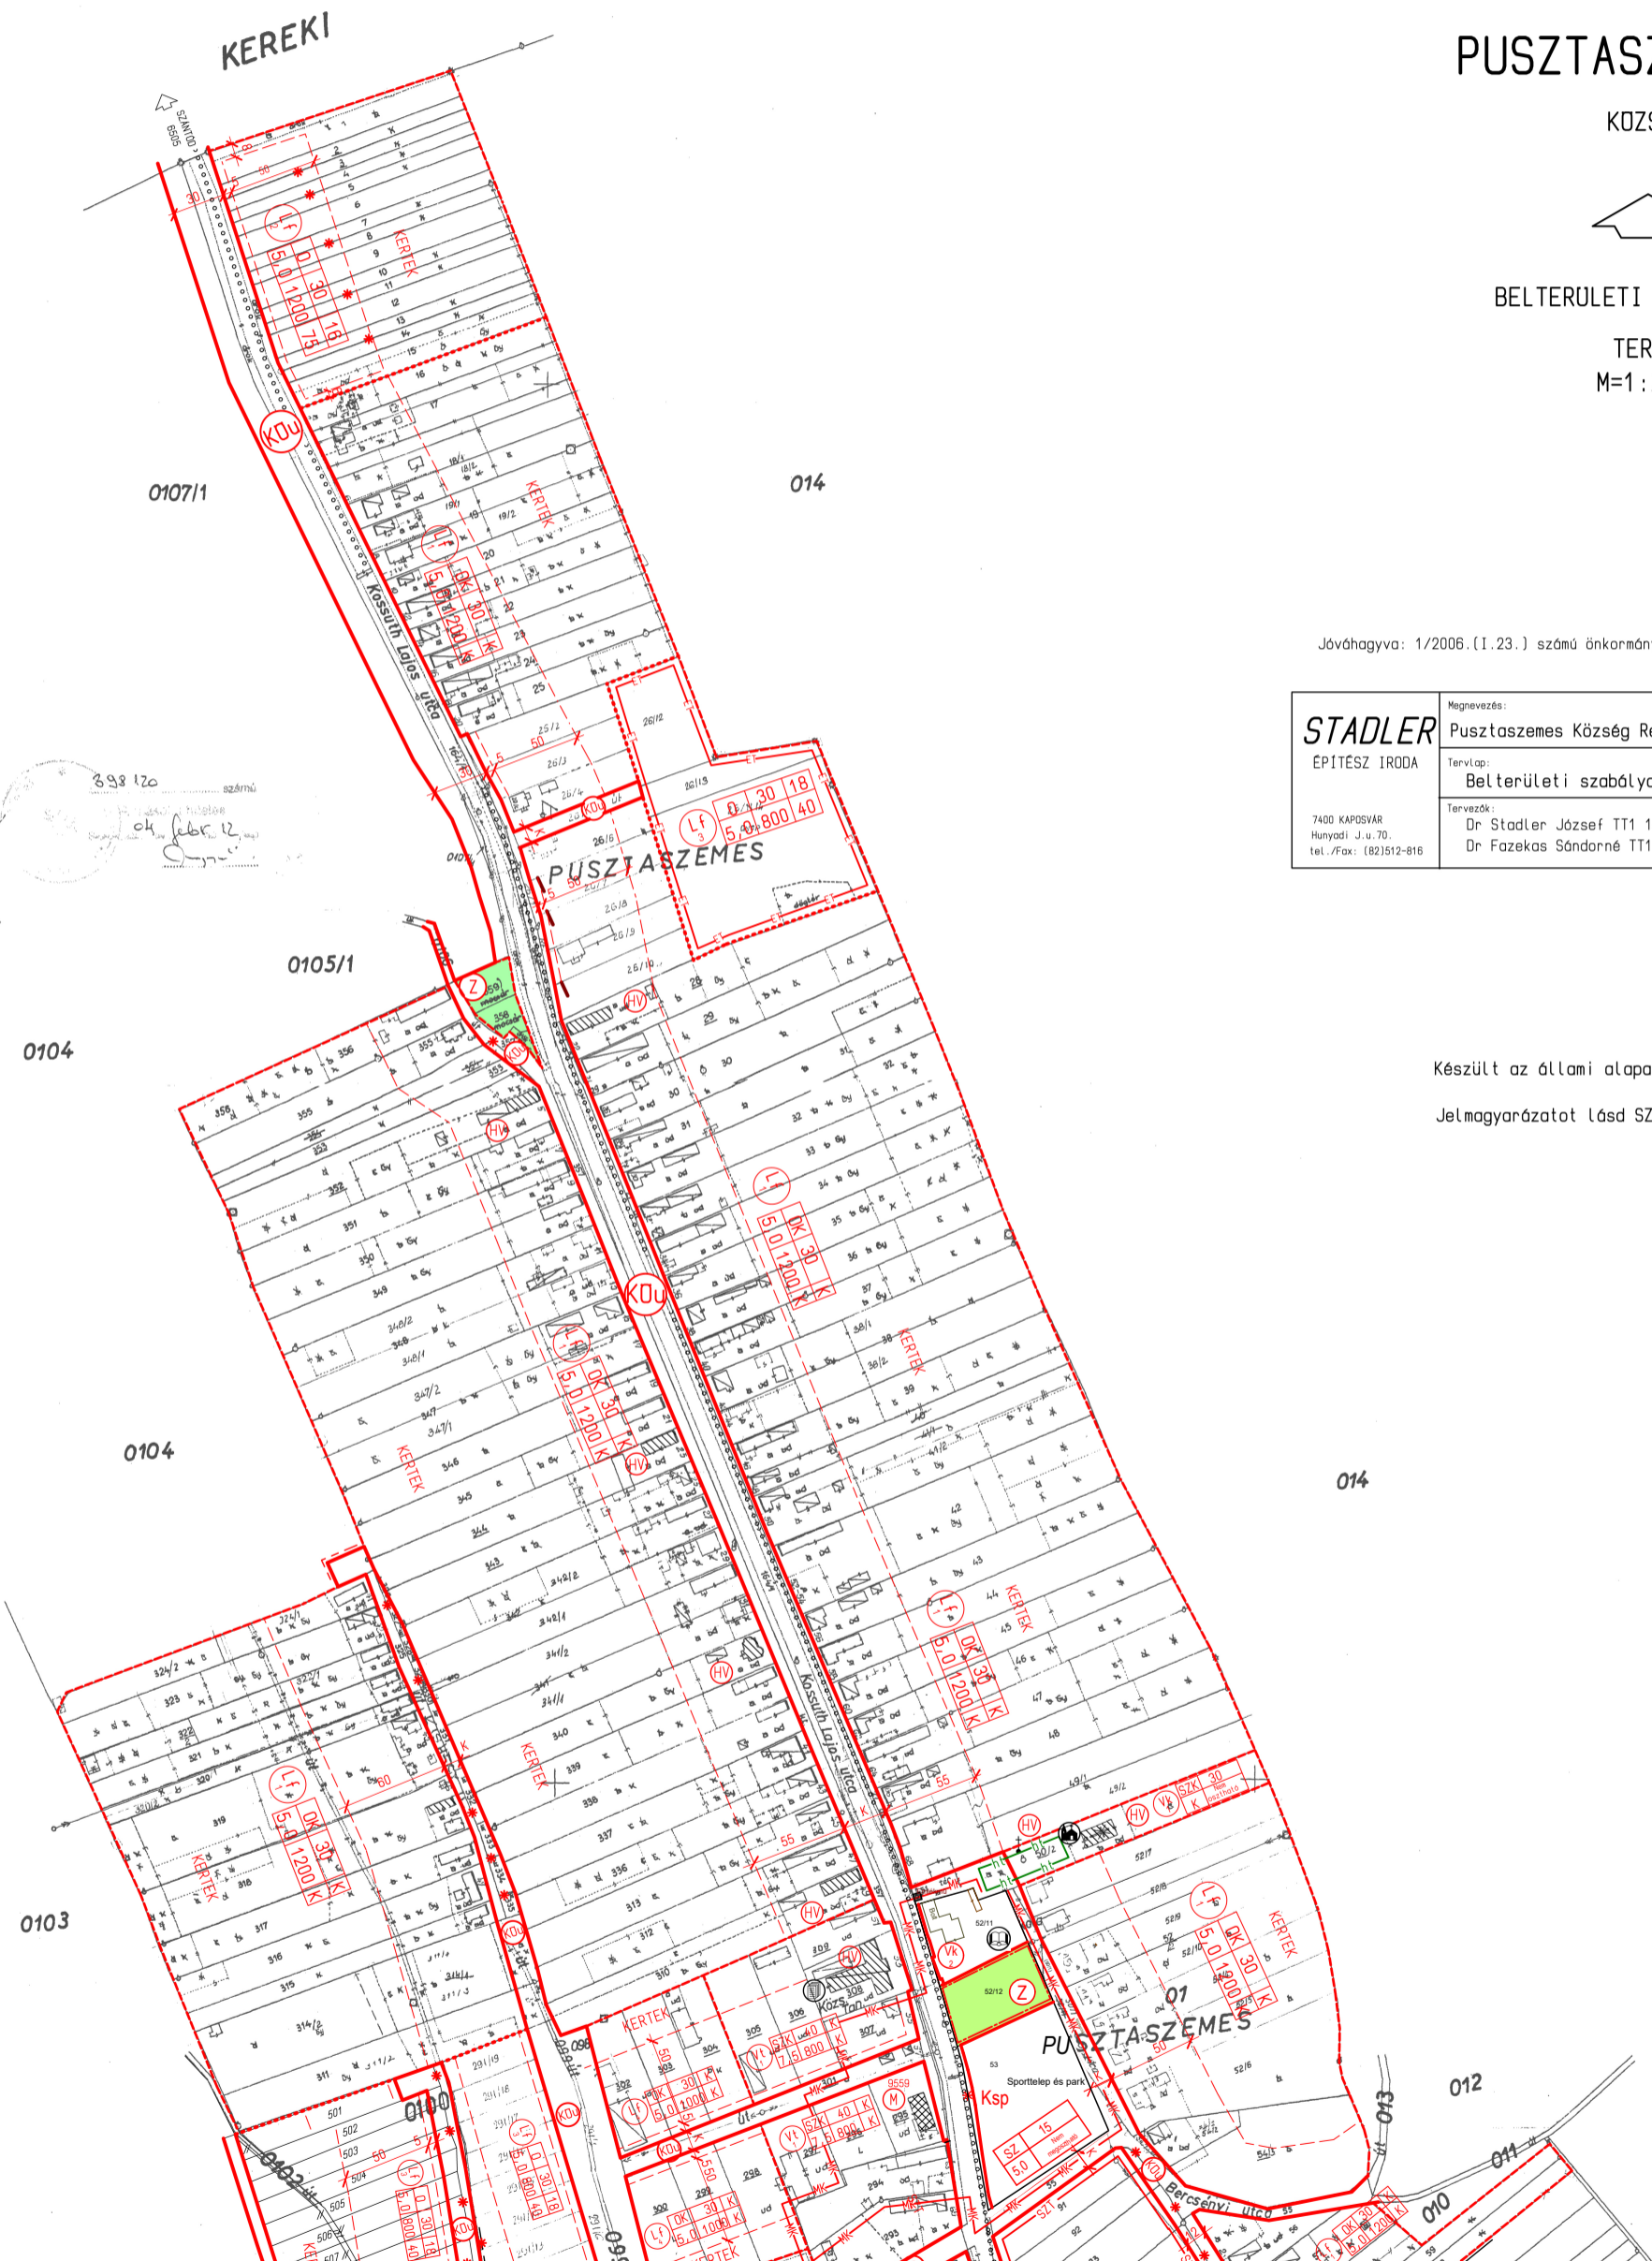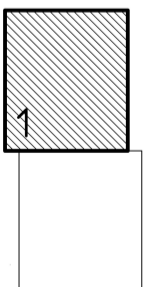

898 120 számú  
ok febr. 12.