

RINYAÚJNÉP


KÖZSÉG RENDEZÉSI TERVE

SZABÁLYOZÁSI TERV BELTERÜLET



JELMAGYARÁZAT

- BELTERÜLETI HATÁR
- SZABÁLYOZÁSI VONAL
- TERÜLET FELHASZNÁLÁSI EGYSÉG HATÁRA
- ÉPÍTÉSI ÖVEZET HATÁRA
- ÉPÍTÉSI HATÁRVONAL
- ⊙ EGYEDI TÁJÉRTÉK
- ⊙ Lf FALUSIAS LAKÓTERÜLET
- ⊙ K KÜLÖNLEGES TERÜLET / TEMETŐ /
- ⊙ KÖu KÖZLEKEDÉSI ÉS KÖZMŰHELYEZÉSI TERÜLET
- ⊙ V VÍZGAZDÁLKODÁSI TERÜLET
- ⊙ H HELYI MŰVI ÉRTÉK
- HT --- HELYI ÉRTÉKVÉDELMI TERÜLET HATÁRA
- 20 KV-OS ELEKTROMOS VEZETÉK
- SZABÁLYOZÁSI SZÉLESSÉG
- K KIALAKULT ÁLLAPOT SZERINT

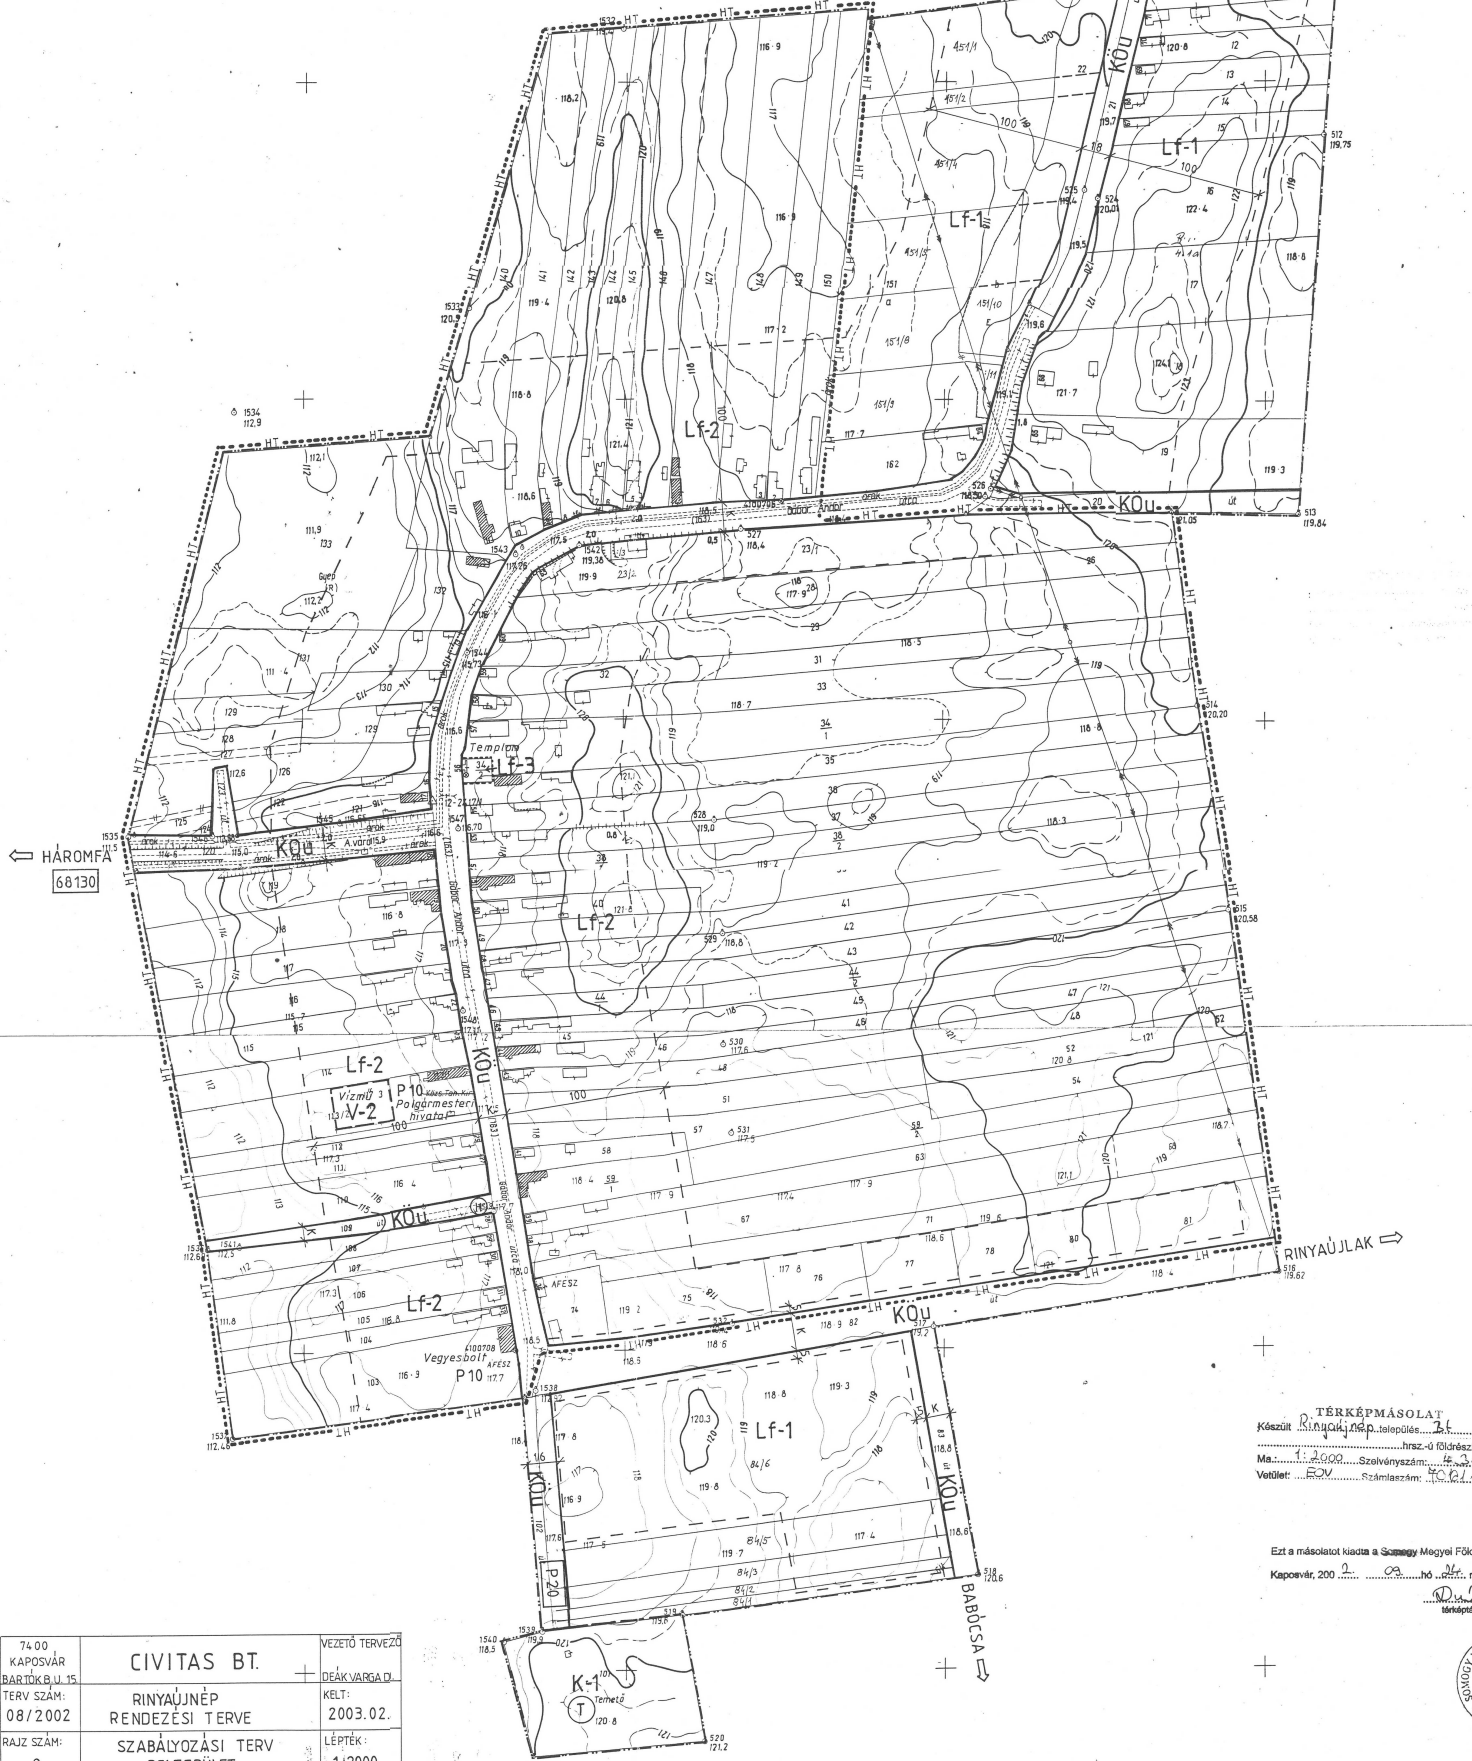

TÉRKÉPMÁSOLAT
Készült Rinyaújnép település...
Ma: 1:2000... Szelvényszám: 1/2
Vetület: EDV... Számlaszám: 100/1502

Ezt a másolatot kiadta a Somogy Megyei Földhivatal...
Kaposvár, 200...
Kaposvár, 200...
Kaposvár, 200...



74.00 KAPOSVÁR BARTÓK B. U. 15 TERV SZÁM: 08/2002 RAJZ SZÁM: 2.	CIVITAS BT. RINYAÚJNÉP RENDEZÉSI TERVE SZABÁLYOZÁSI TERV BELTERÜLET	VEZETŐ TERVEZŐ DEÁK VARGA D. KELT: 2003.02. LÉPTÉK: 1:2000
---	---	---