


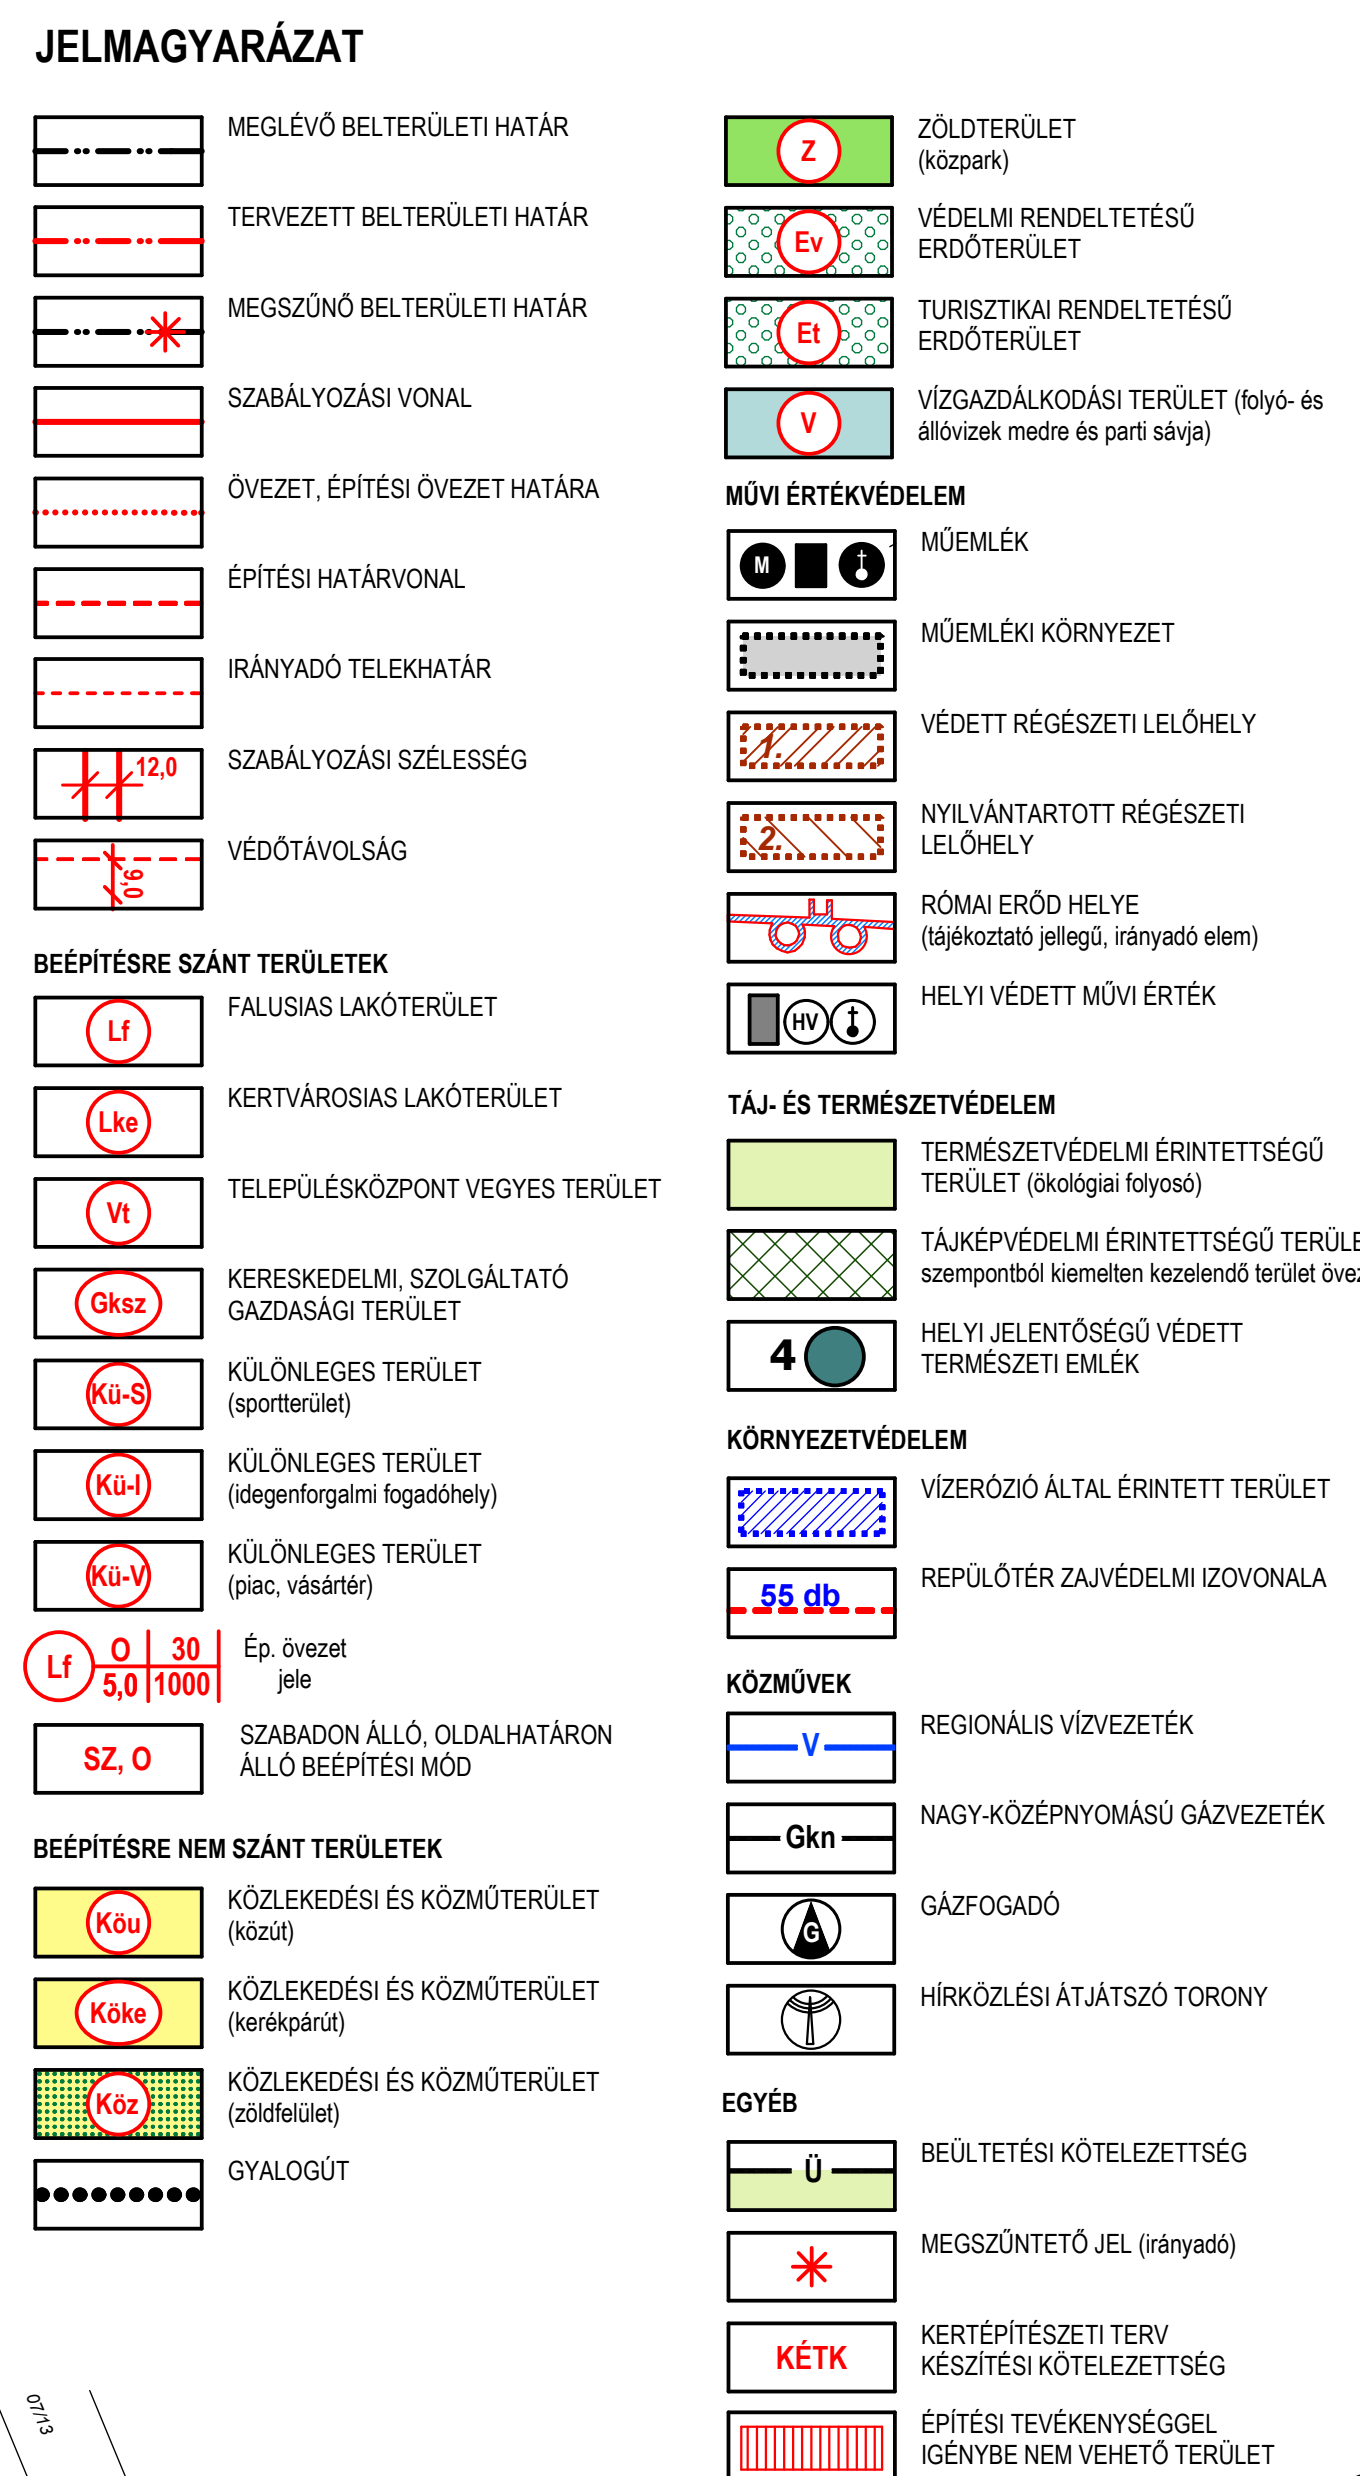

Rajzszerző:	 Fűcskár Terv Kft 7068 Kénese, Arad köztemető u. 193. fucskarterv@gmail.com		Jelzőszám:	15/2024
	Munka megnevezése: SÁGVÁR TELEPÜLÉSTERVEZÉSI ESZKÖZÖK 6. SZ. MÓDOSÍTÁS		Lépték:	1:2000
Rajz megnevezése:	BERTELŐLET SZABÁLYZÁSI TERV		Datum:	2024 DECEMBER
Településtervező:	FÜCSKÁR NOÉMI			