


CSÖMÖR

BUDAPEST - XVI. KERÜLET KVSZ

(Kerületi Városrendezési és Építési Szabályzat)

2. számú melléklet Védelmi, korlátozási és kötelezési területek

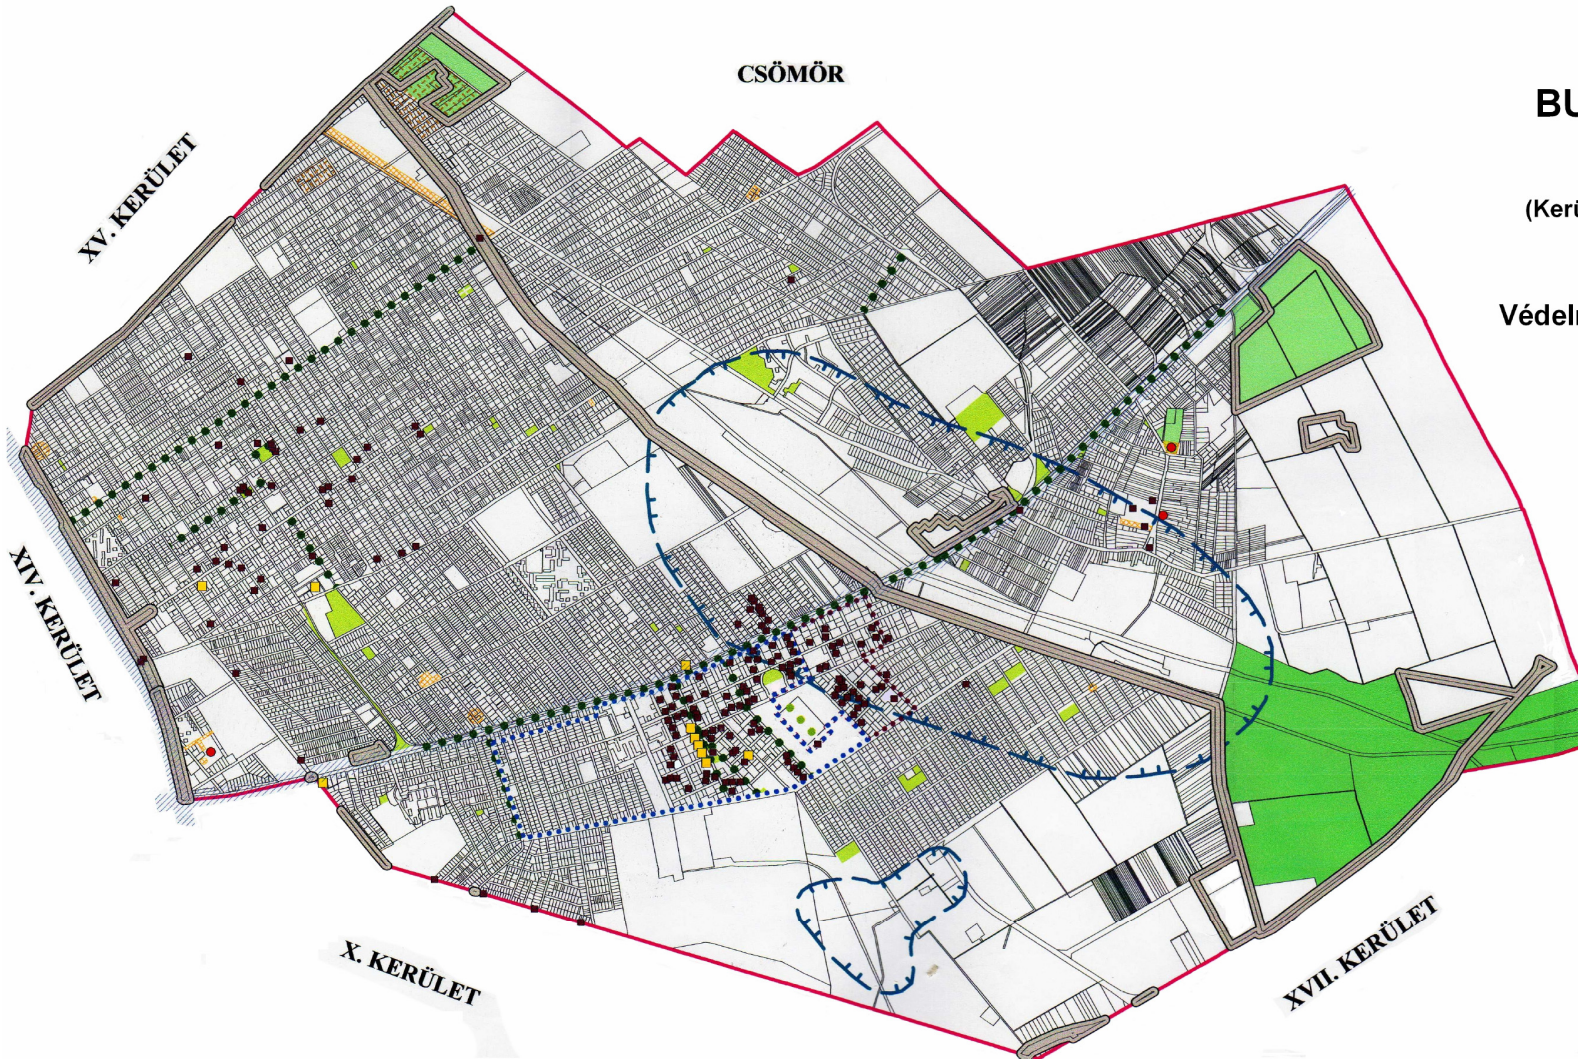

JELMAGYARÁZAT:

- I. Országos, regionális jelentőségű védeltséget, illetve korlátozást jelentő tájékoztató elemek
- II. Egyéb fővárosi rendeletekben rögzített védeltséget, illetve korlátozást jelentő tájékoztató elemek
- III. Egyéb fővárosi rendeletekben rögzítendő védelemre javasolt elemek
- IV. Védett és védelemre tervezett, valamint építési korlátozást jelentő elemek, melyekre a BVKVSZ külön rendelkezik
- V. KVSZ-ben rögzített védeltség, korlátozás, illetve kötelezés

I.	II.	III.	IV.	V.	
					Műemlék
					Régészetileg védett terület
					Helyi rendeletben védett épület
					Városképi jelentőségű épület
					Városkép szempontjából kiemelt területek
					Városkép szempontjából kiemelt útvonalak
					Fővárosi jelentőségű védett természeti terület
					Helyi jelentőségű védett közpark, tér, kert, temető
					Helyi jelentőségű védett fasor
					Fővárosi jelentőségű víznyerőhelyek védőterülete
					Beépített, beépítésre szánt mélyfekvésű terület

Sajátos jogintézményekkel érintett területek (elővásárlási jog)

Településrendezési célok megvalósításához szükséges területek

Nyilvántartott régészeti lelőhelyek