


JELMAGYARÁZAT

ÉPÍTÉSI ÖVEZET JELE	BEÉPÍTÉSI MÓD	MAX. BEÉPÍTÉSI %	MAX. SZINT-TERÜLETI MUTATÓ
	MAX. ÉPÍTMÉNYMAGASSÁG (M)	MIN. TELEKTERÜLET (M ²)	MIN. ZÖLDFELÜLET %

- SZABÁLYOZÁSI TERÜLET HATÁRA
- SZABÁLYOZÁSI VONAL
- FELTÉTEL TELJESÍTÉSÉHEZ KÖTÖTT TERÜLET HATÁRA
- KÖZTERÜLET KISZOLGÁLÓ ÚT
- ÉPÍTÉSI ÖVEZET HATÁRA
- TERÜLETEGYSÉG HATÁRA
- ÉPÍTÉSI VONAL
- ÉPÍTÉSI HELY HATÁRA
- TELEKHATÁR
- AJÁNlott TELEKHASZNÁLATI HATÁR
- (SZÁ) MEGSZÜNTETENDŐ, ÁTHELYEZENDŐ SZENNYVÍZ ÁTEMELŐ
- (V) VÍZMŰKŰT
- (GFNK) NAGY-KÖZÉPNYOMÁSÚ GÁZVEZETÉK
- (MV) MEGLÉVŐ VÍZVEZETÉK
- SZOLGALMI JOGGAL TERHELT TERÜLET HATÁRA
- (U2) TELEPÍTENDŐ FASOR 30 DB/100M
- (U2) TELEPÍTENDŐ SZAKASZOS FASOR 20 DB/100M
- (U2) ÜLTETÉSI KÖTELEZETTSÉG 30 DB/100M - 2 SZINTES NÖVÉNYZET
- (U3) ÜLTETÉSI KÖTELEZETTSÉG 30 DB/100M - 3 SZINTES NÖVÉNYZET
- (M) MEGSZÜNTETŐ JEL
- (K) KÖZÖS KERT HATÁRA

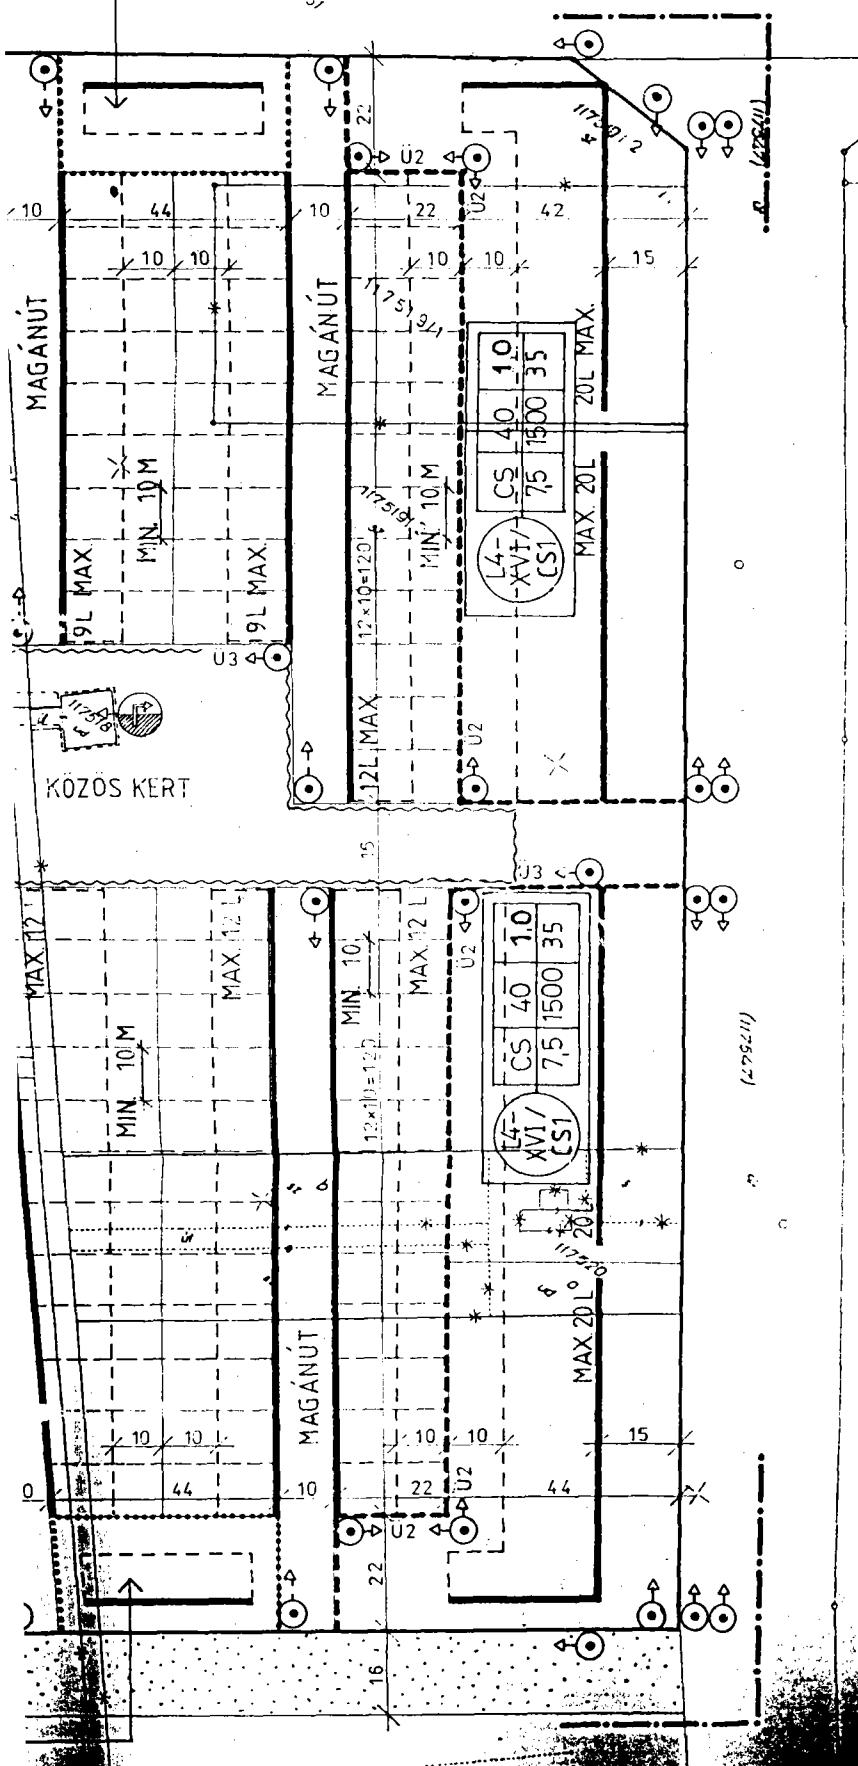

BUDAPEST XVI. KERÜLET - MÁTYÁSFOLD BÖKÉNYFÖLDI ÚT-ZSEMLÉKES U.-L. ÁSZ U. ÁLTAL HATÁROLT TERÜLET SZABÁLYOZÁSI TERVE	2002.JAN. 30.
	M=1:1000
IV STÚDIÓ KFT 1116. BP. VERBÉNA U. 3. T: 208-4966	
TERVEZŐK: MATHAI SANDOR, SAJÓ IMRE, TT1 01-1486/01 M. DÜL ÉVA <i>hukai Sándor</i>	
SZABÁLYOZÁSI TERV	SZ-1

FŐVÁROSI KERÜLETI Földművelésügyi Osztály Terképi Budapest, XI. Budafoki út 5.

L4- XVI/ SZ3M	SZ	25	0,5
	6,0	800	60

L4- XVI/ CS2	CS	40	0,6
	4,5	1500	50

L4- XVI/ SZ3M	SZ	25	0,5
	6,0	800	60

