

BELTERÜLET SZABÁLYOZÁSI TERV
M=1:2000

JELMAGYARÁZAT

MEGLÉVŐ	TERVEZETT	
		BELTERÜLETI HATÁR
		MEGSZÜNŐ BELTERÜLETI HATÁR
		SZABÁLYOZÁSI VONAL (a közhatalmra szánt és a közhatalmra nem szánt terület határa)
		SZABÁLYOZÁSI SZÉLESSÉG
		TERÜLETFELHASZNÁLÁSI MÓD HATÁRA
		ÖVEZETI HATÁR
		ÉPÍTÉSI HATÁRVONAL
		IRÁNYADÓ TELEKHAÁTÁR
		VÉDŐTÁVOLSÁG

BEÉPTÉSRE SZÁNT TERÜLET

FL FALUSIAS LAKÓTERÜLET

Kereskedelmi, Szolgáltató Gazdaság

IG-KG EGYÉB IPARI GAZDASÁGI TERÜLET
(gáz-közmű)

ÉPÍTÉSI ÖVEZETI ELŐÍRÁS

Ép.övezet	Beépítési mód	Beépítési %
Ép.övezet	Beépítési mód	Beépítési %

O, SZ OLDALHATÁRON ÁLLÓ, SZABADON ÁLLÓ


BEÉPTÉSRE NEM SZÁNT TERÜLET

K KÖZLEKEDÉSI ÉS KÖZMŰTERÜLET

(M-BK) MEZŐGAZDASÁGI TERÜLET
(kultúrától kezdve)

VT EGYÉB TERÜLET (folyó- és állóvizek medre és partja)


		HELYI JELENTŐSÉGŰ MŰVI ÉRTÉK
		HELYI JELENTŐSÉGŰ EGYEDI TERMÉSZETI ÉRTÉK
		VÉDŐFÁSÍTÁS
		ELVI ÉPÍTÉSI ENGEDÉLYTERV KÉSZÍTENDŐ
		TELEKALAKÍTÁSI TERV KÉSZÍTENDŐ
		AUTÓBUSZMEGÁLLÓ
		NAGYKÖZÉPNYOMÁSÚ GÁZVEZETÉK (6 bar)

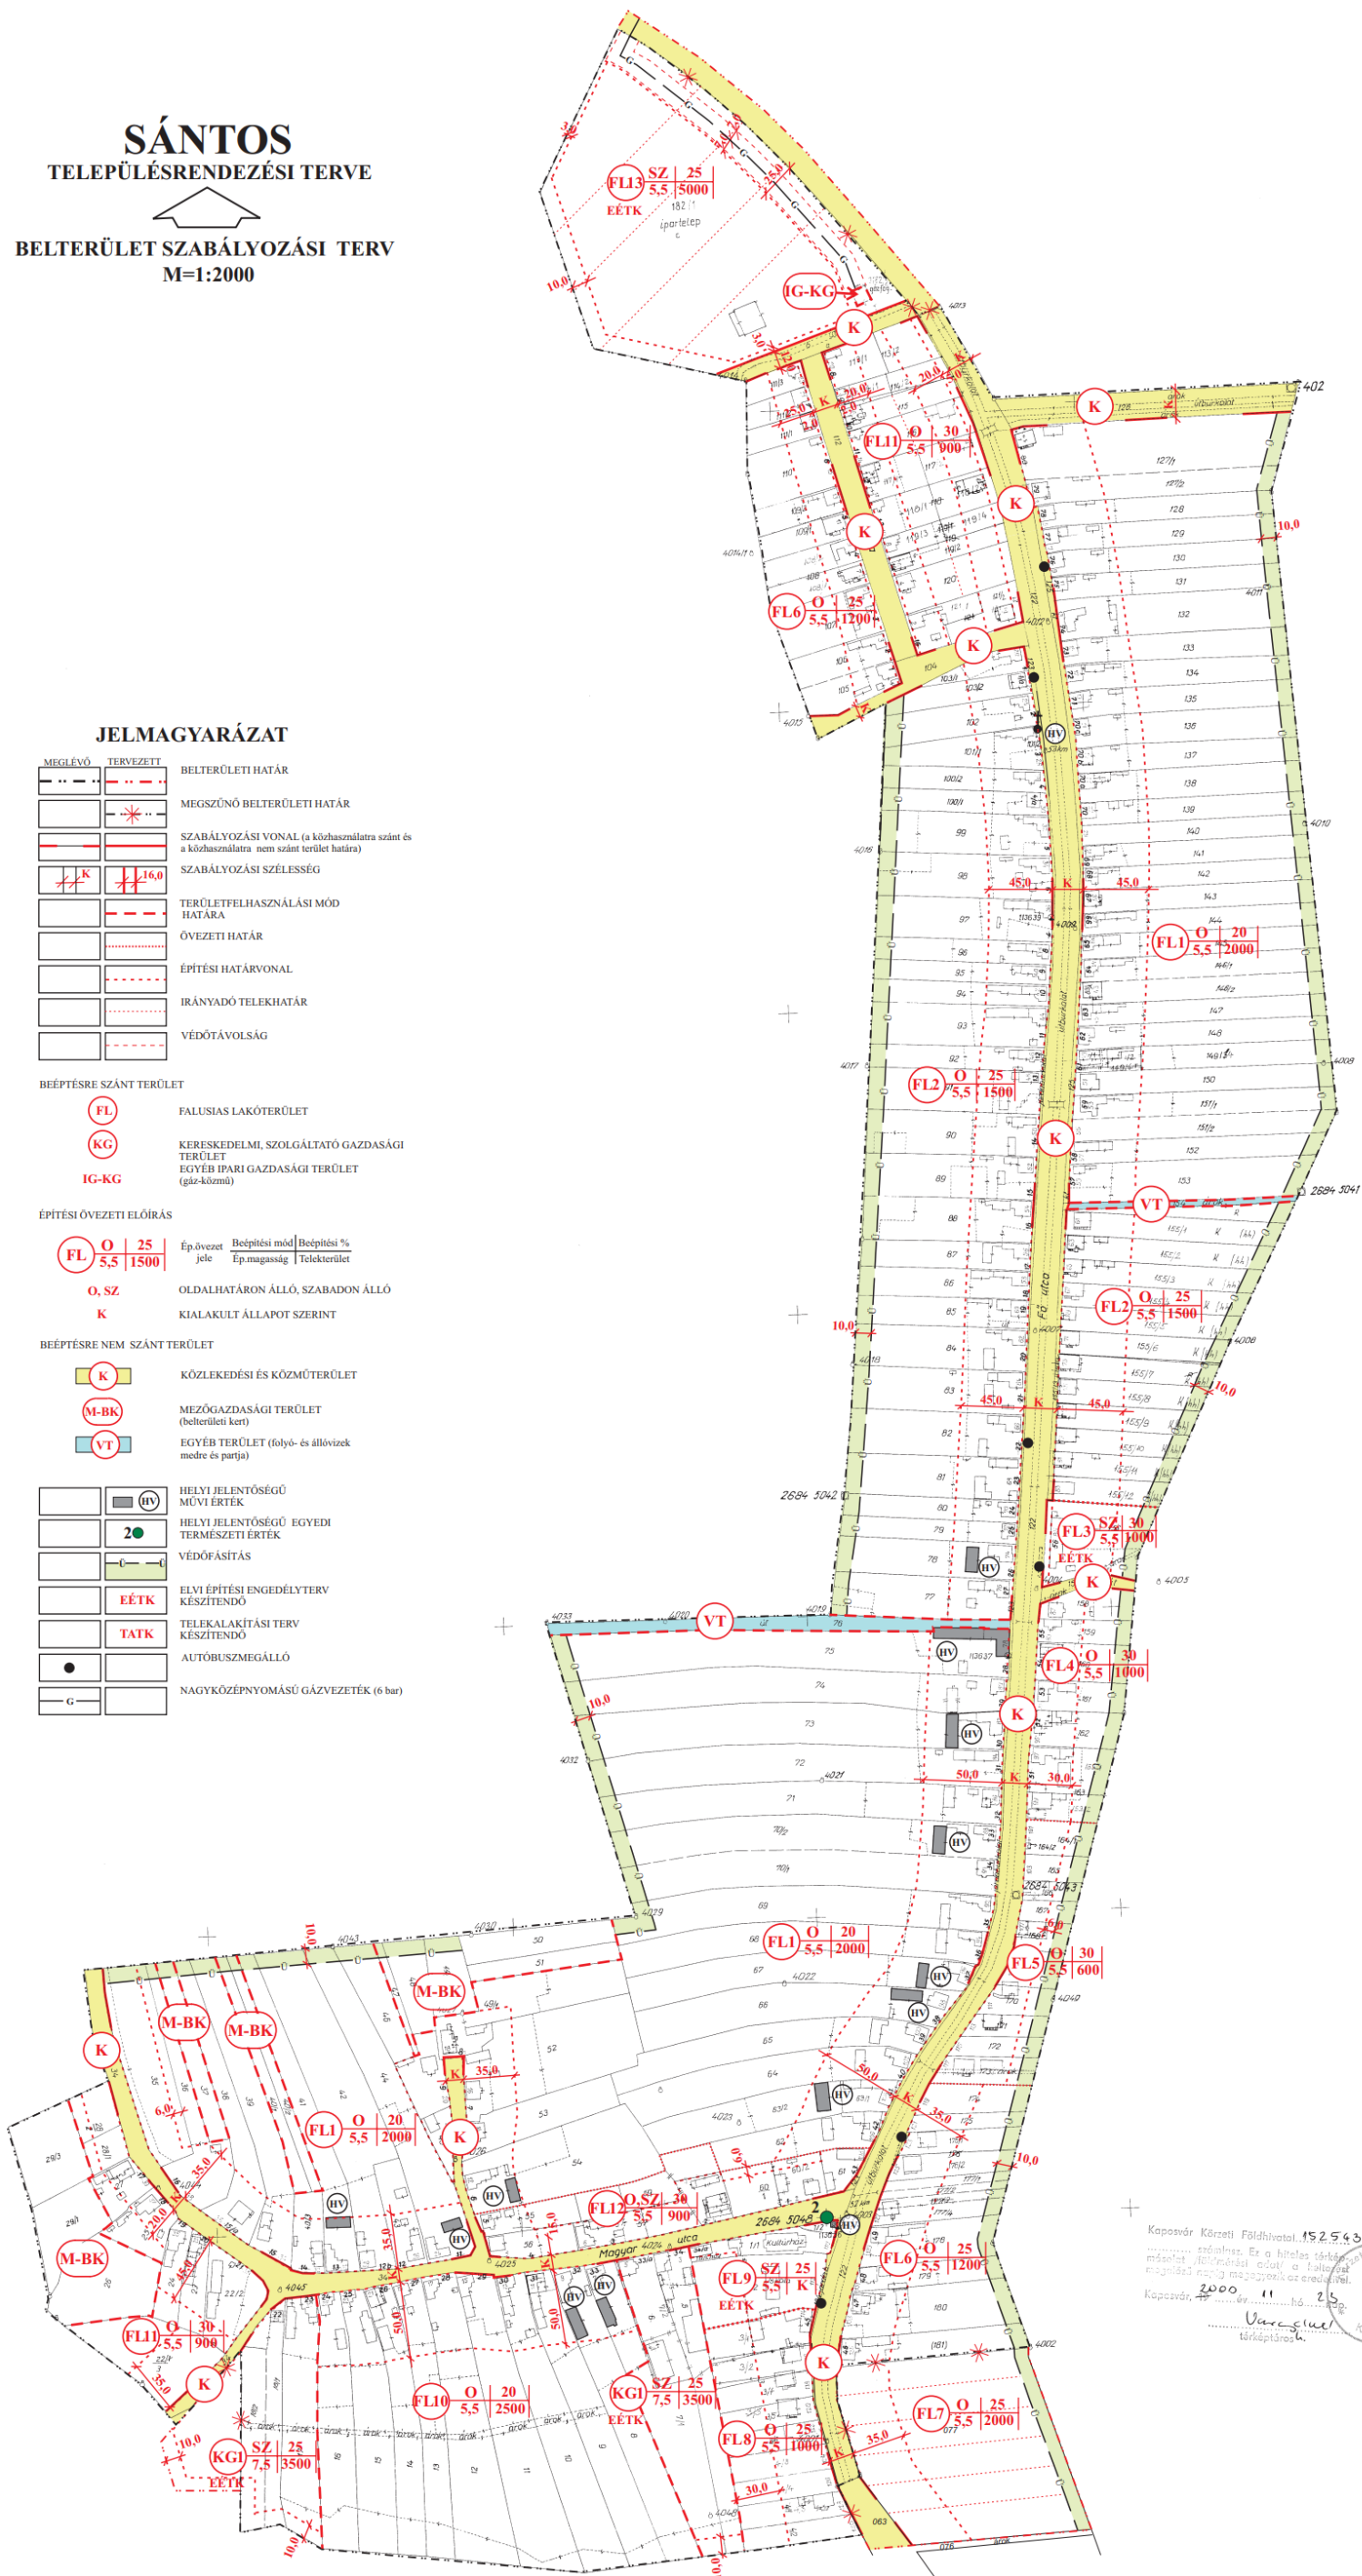

Kaposvár Községi Földhivatal. 152543/00
..... számú. Ez a hitelvis. törlesztési
módszeri földmunkai adóval a hitelvis.
megoldás napig megfizethető az eredetivel.
2000. év. 11. hó. 25. nap.
Kaposvár,
Varga István
törvénytörvény.
Kaposvár

ELFOGADVA AZ 5/2002. (VI. 27.) SZÁMÚ ÖNKORMÁNYZATI RENDELET MELLÉKLETEKÉNT

VIRÁNYI ÉPÍTÉSZ STÚDIO BETÉTI TÁRSASÁG 7400 KADPÖS VÁR, LÖBÖNC UTCA 1. TEL/FAX: 82 511 575				Biznyag:
 VIRÁNYI ÉPÍTÉSZ STÚDIO				2.3.
<i>Munka megnevezése:</i> SÁNTOS TELEPÜLÉSFELÉRTÉSEI TERVE				
<i>Bájt megnevezése:</i> BELTERÜLET SZABÁLYOZÁSI TERV				
Jelölés:	11/2000	Tervezők: VIRÁNYI ISTVÁN LŐRINCZ PIROSKA MKA 11-07 MKA 11-07	Munkatárs: DELI BALÁZS	Bűtöm: 2002. MÁRCIUS

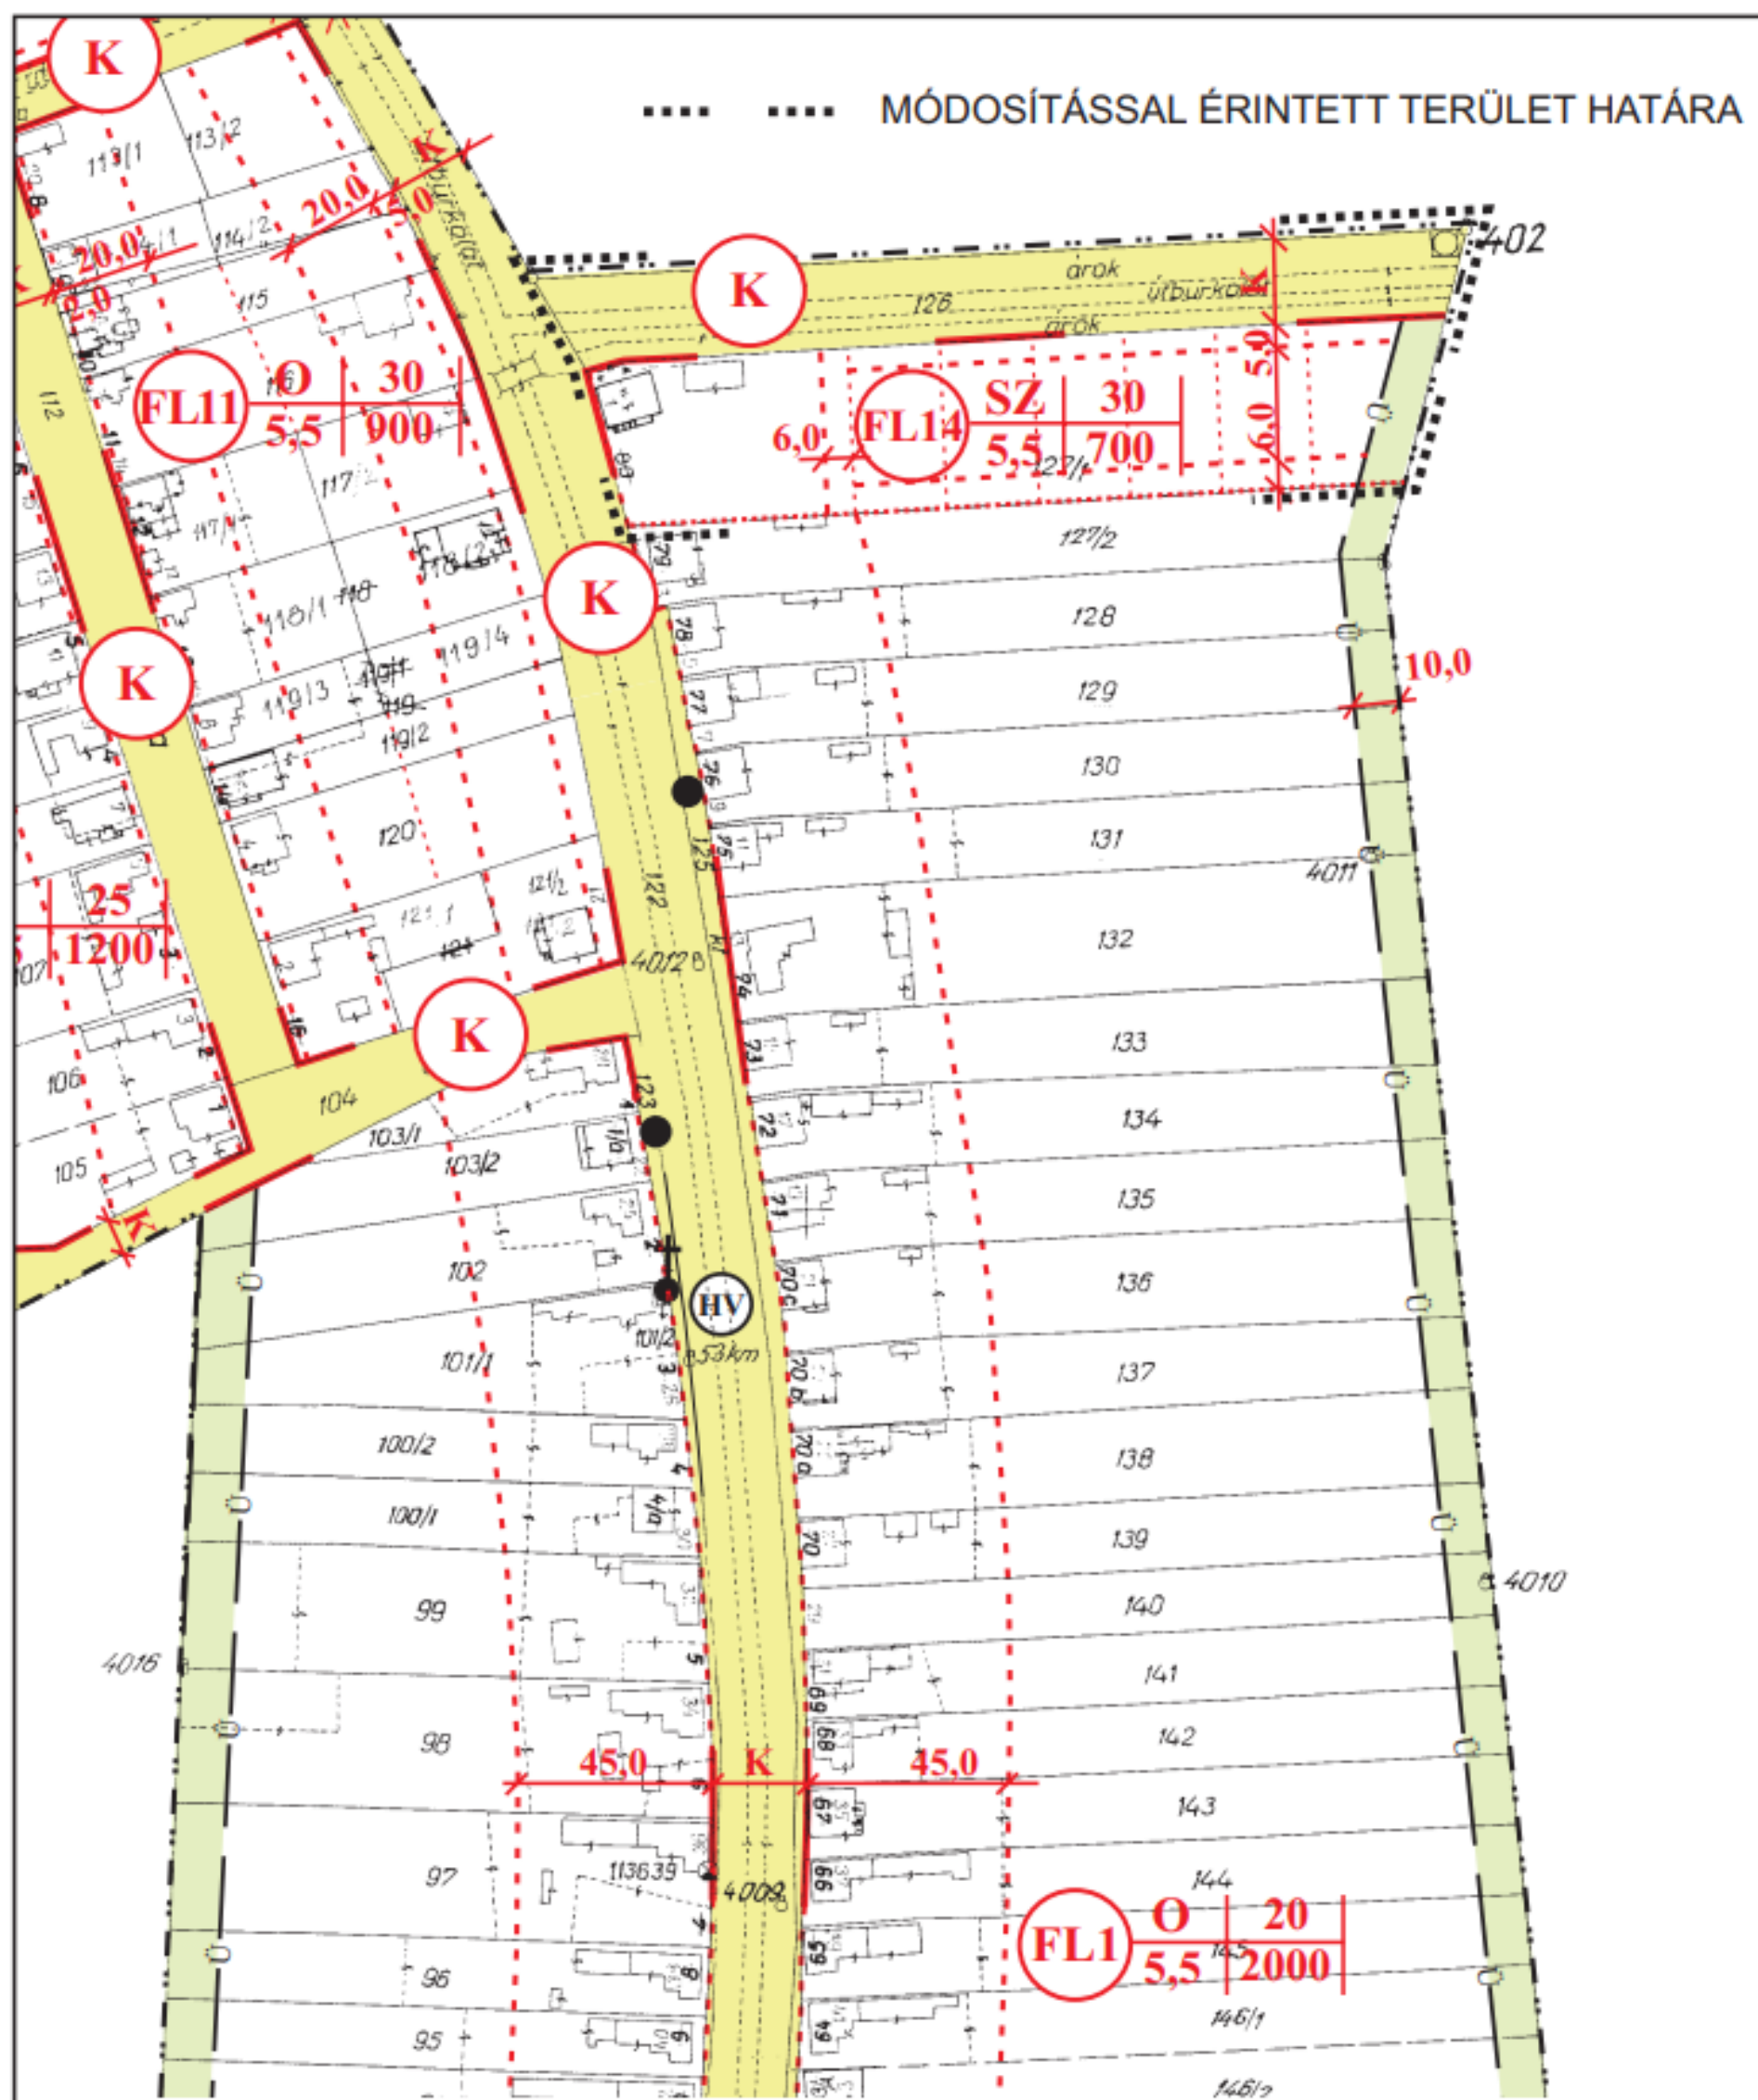

 VIRÁNYI ÉPÍTÉSZ STÚDIÓ	VIRÁNYI ÉPÍTÉSZ STÚDIÓ KFT 7400 KAPOSVÁR, LOSONC UTCA 1. TEL/FAX: 82-511-575		Rajzszám: 2.2.
	Munka megnevezése: SÁNTOS TELEPÜLÉSRENDEZÉSI TERVE - 1.SZ.MÓDOSÍTÁS		
	Rajz megnevezése: BELTERÜLET SZABÁLYOZÁSI TERV - 1.SZ.MÓDOSÍTÁS		
Jelzőszám: 15/2005	Tervezők: VIRÁNYI ISTVÁN TT1 14-0075/2006	Munkatárs: FUCSKÁR NOÉMI	Dátum: 2005.DECEMBER