


SÉRSEKSZŐLŐS

TELEPÜLÉSRENDEZÉSI TERVE

SZABÁLYOZÁSI TERV


M=1:2000

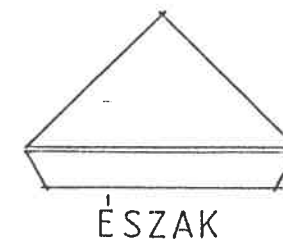

JELMAGYARÁZAT

	BELTERÜLETI HATÁR
	BEÉPÍTÉSRE SZÁNT TERÜLET HATÁRA
	SZABÁLYOZÁSI VONAL: MEGLEVŐ TERVEZETT
	SZABÁLYOZÁSI SZÉLESSÉG
	TERÜLETFELHASZNÁLÁSI EGYSÉG HATÁRA
	ÉPÍTÉSI ÖVEZETEK HATÁRA
	FALUSIAS LAKÓTERÜLET
	KÖZLEKEDÉSI TERÜLET KÖZÜTT
	MEZŐGAZDASÁGI TERÜLET VÉDENDŐ GYEP, NÁDAS - MÉLYFEKVESŰ TERÜLET
	VÍZGIZDÁLKODÁSI TERÜLET PATAK, CSATORNA
	VÉDETT HELYI MŰVI ÉRTÉK ÉPÜLET
	VÉDETT HELYI MŰVI ÉRTÉK KERESZT
	AUTÓBUSZ MEGÁLLÓ
	ELVI TELEKALKITÁSI TERV KÉSZÍTENDŐ
	VÉDŐTERÜLET, VÉDOSÁV HATÁRA



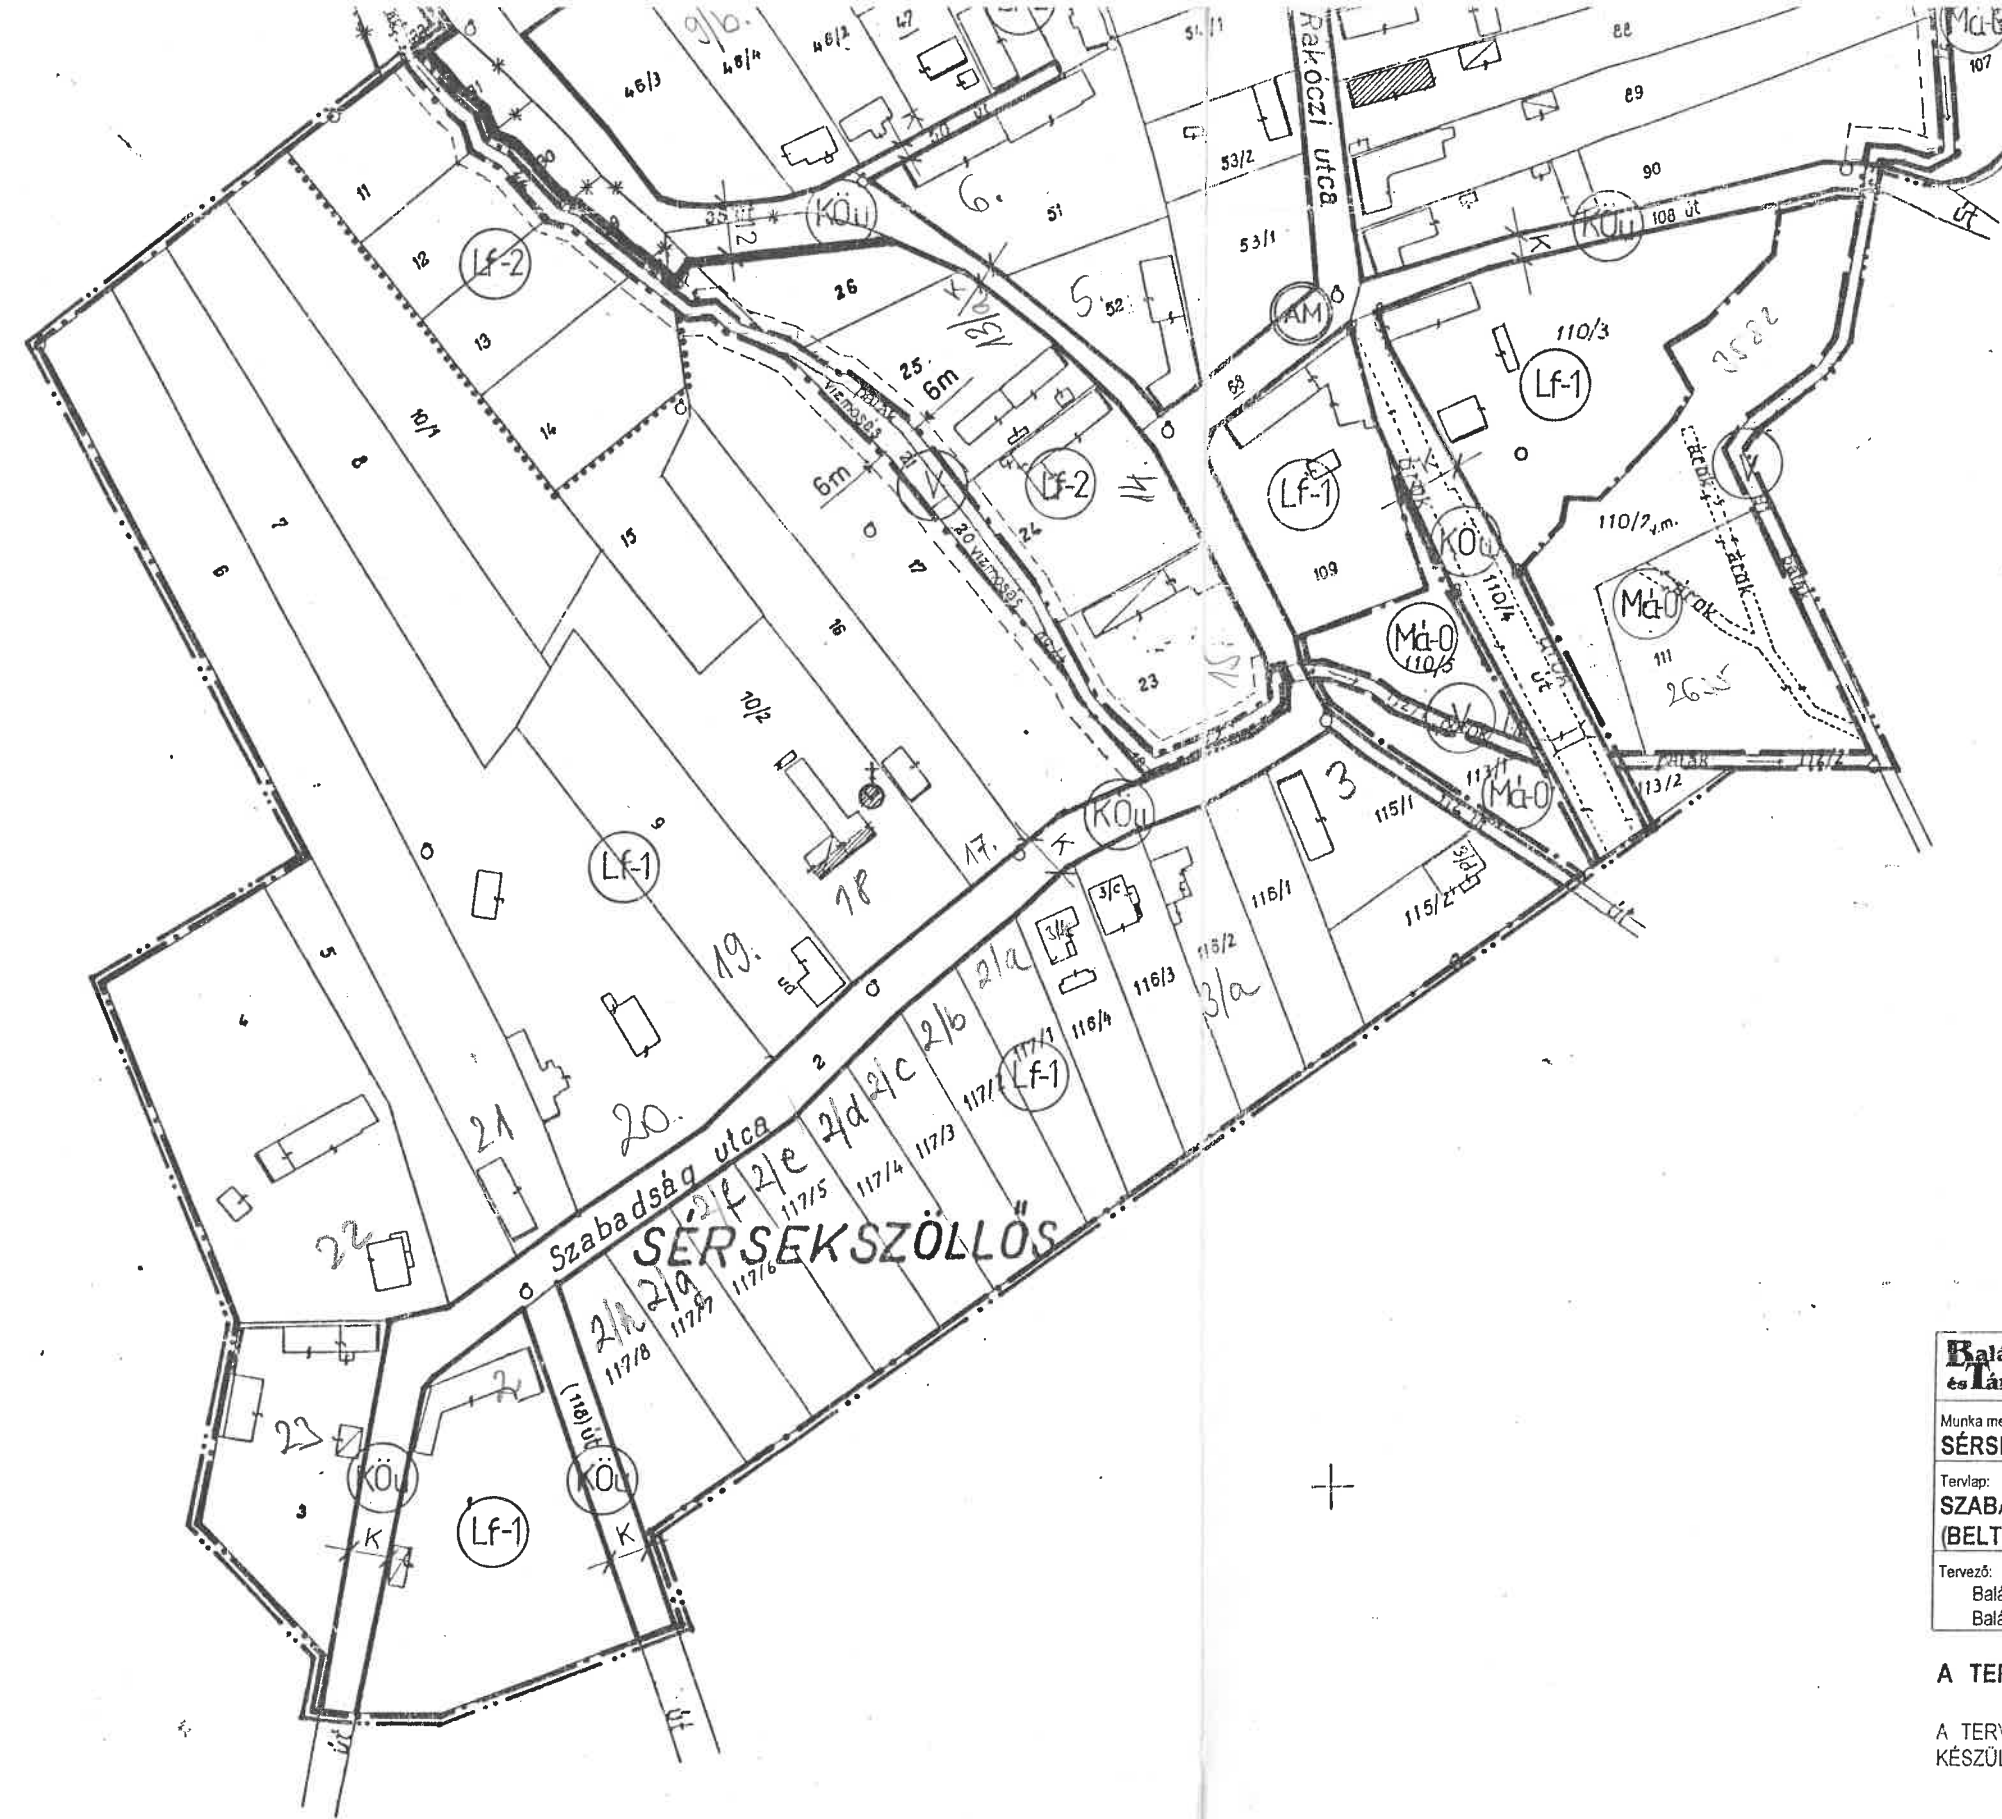

VEDŐTERÜLET, VEDŐSAV HATÁRA	
MEGSZÜNTETŐ JEL	
KIALAKULT	
BEÉPÍTÉSRE SZÁNT TERÜLET ÉPÍTÉSI ÖVEZETEI, ÖVEZETEI	
beépítési mód	max. beépítési %
max. építmény- magasság (m)	min. telekterület (m ²)
0	30
5	1200
0	30
5	900
O	OLDALHATÁRONÁLLÓ
K	KIALAKULT

Balázs és Társa ÉPÍTÉSZETI ÉS SZÁMVITELI IRODA 7400 KAPOSVÁR, TALLIÁN U. 21. • TEL.: (32) 312 790	
Munka megnevezése: SÉRSEK SZÖLLŐS TELEPÜLÉSRENDEZÉSI TERVE	Lépték: M=1: 2000
Tervlap: SZABÁLYOZÁSI TERV (BELTERÜLET)	Rajzszám: BSZ - 1
Tervező: Balázs Lajos - településrendező tervező - TT1 14-0057/2001 Balázs Gábor - tervező munkatárs	Dátum: 2003. SZEPT.

A TERV A HELYI ÉPÍTÉSI SZABÁLYZATTAL EGYÜTT ÉRVÉNYES!

A TERVET AZ ALÁTÁMASZTÓ MUNKARÉSZEKSEL EGYÜTT KELL ALKALMAZNI!
KÉSZÜLT AZ ÁLLAMI ALAPADATOK FELHASZNÁLÁSÁVAL.