
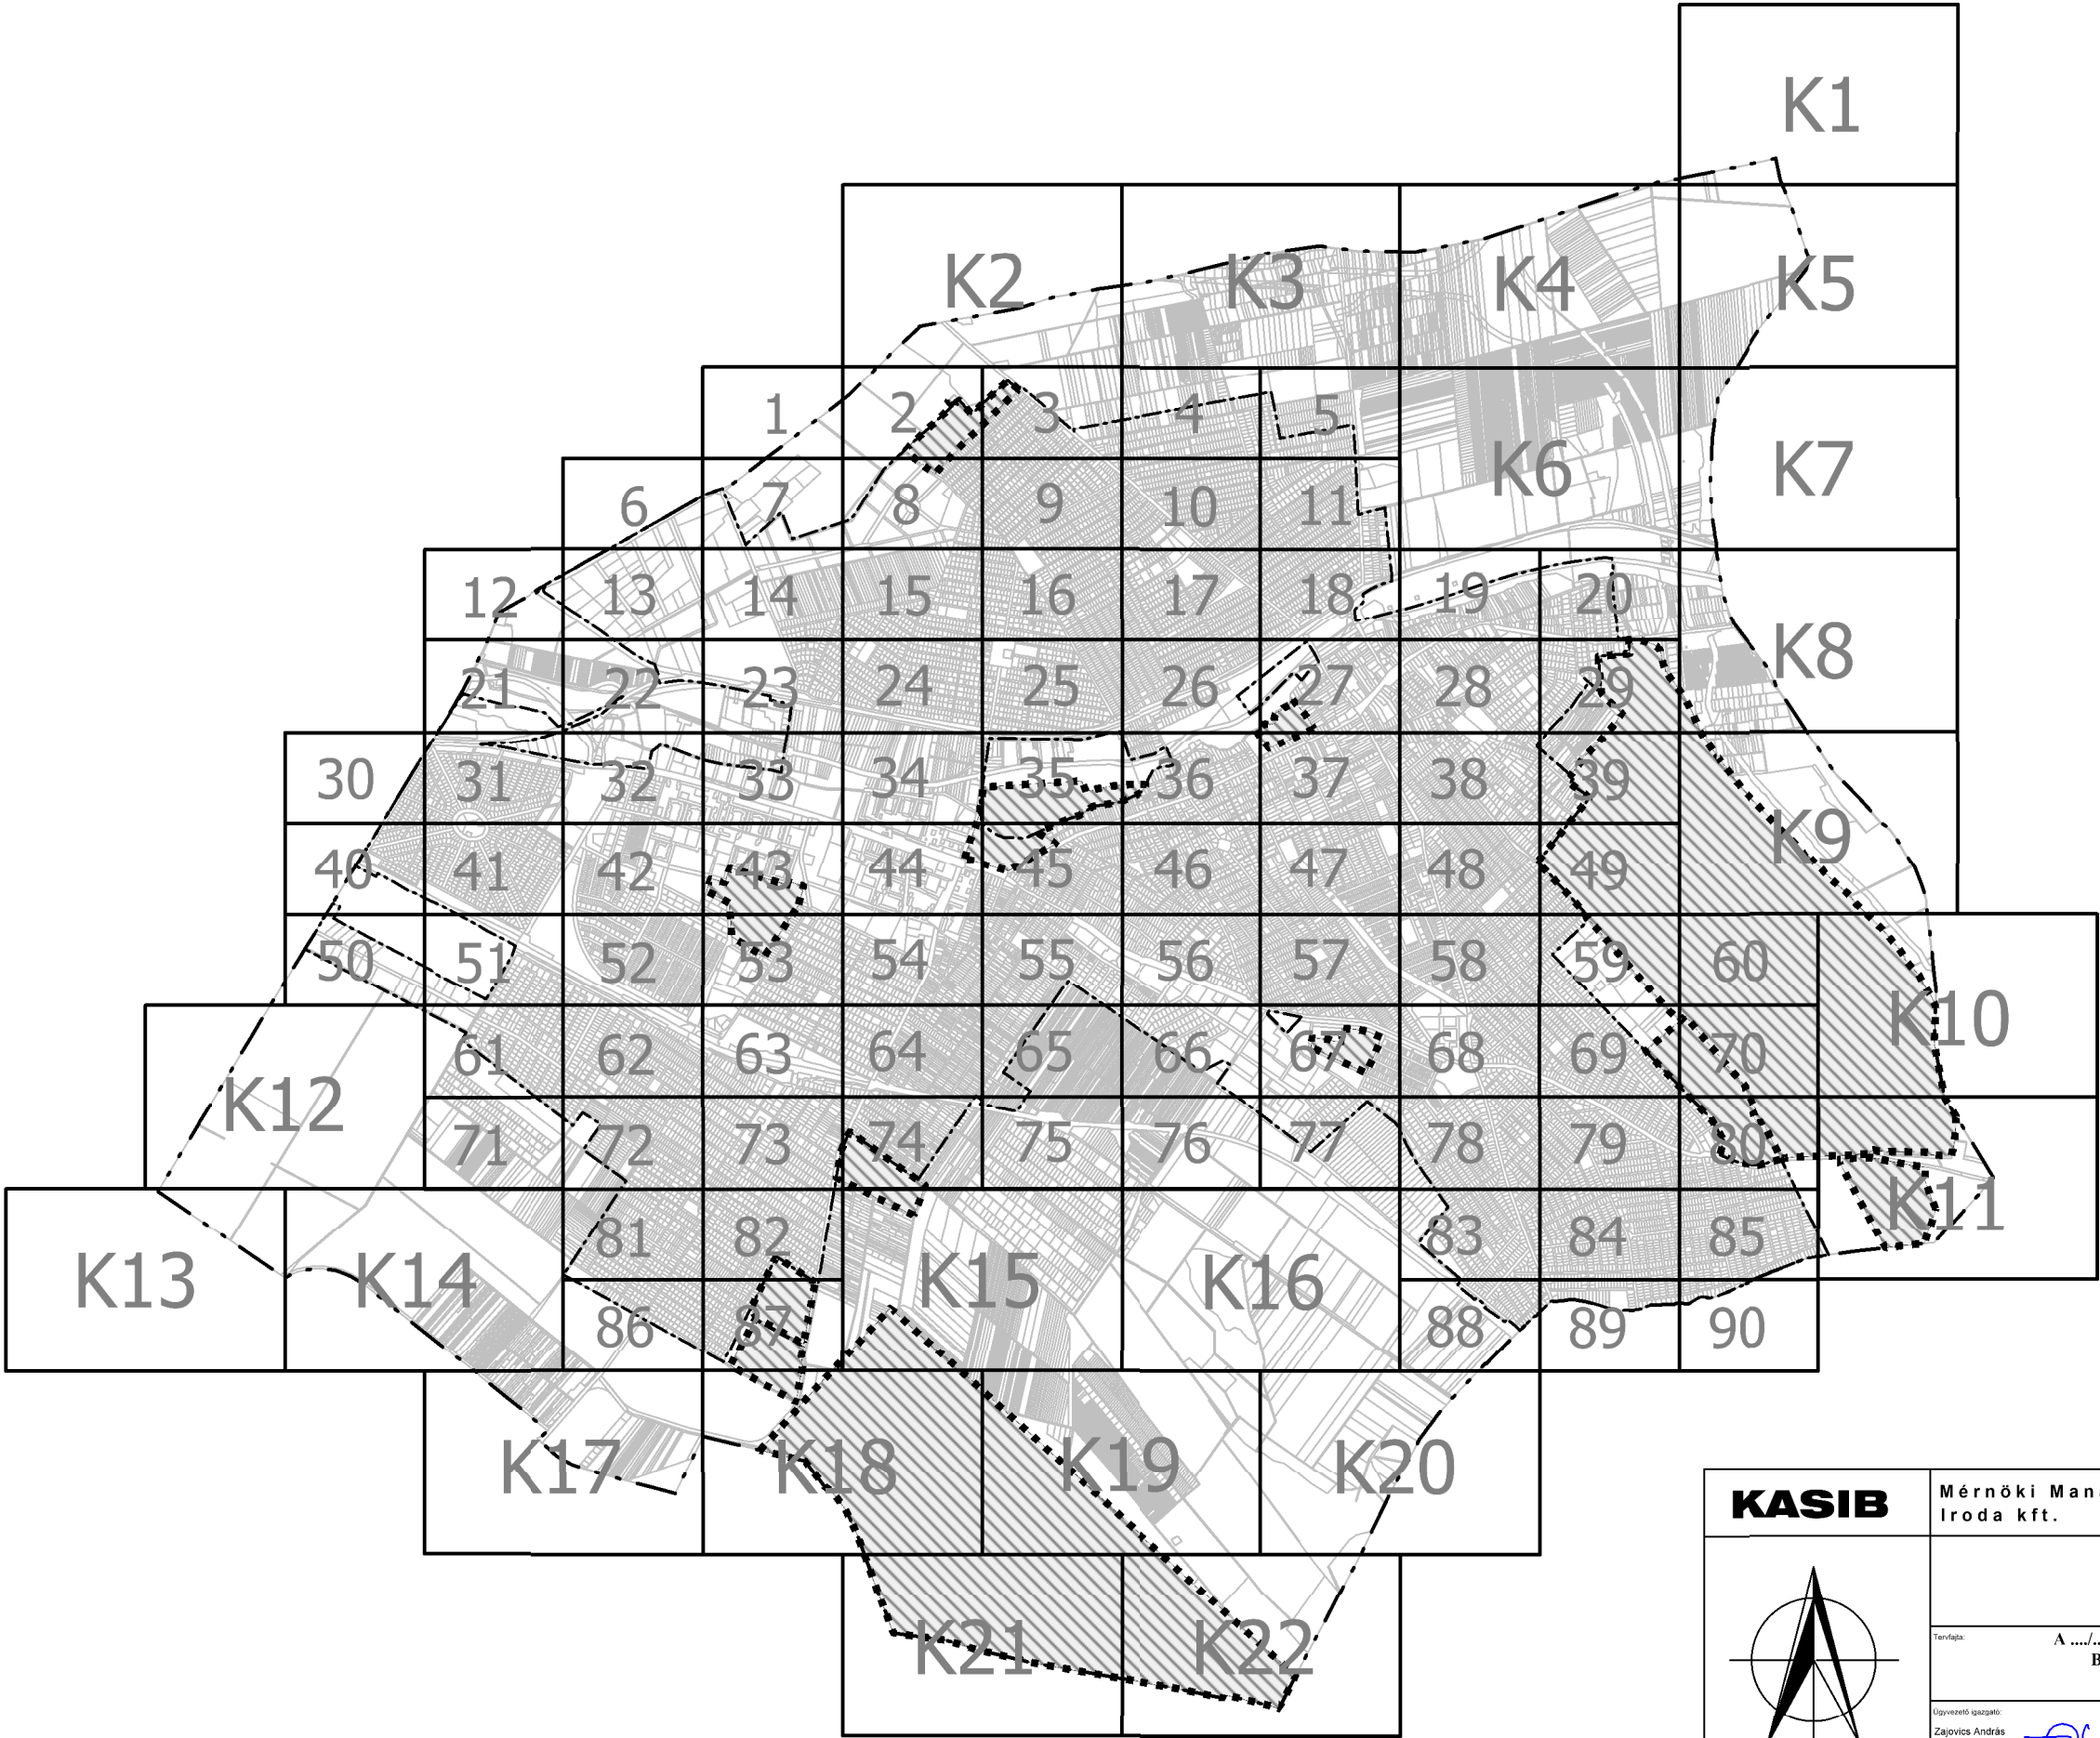


1. FÜGGELÉK

**Budapest Főváros XVII. kerület Rákosmente Önkormányzata Képviselő-testületének
a Budapest Főváros XVII. kerület Rákosmente Kerületi Építési Szabályzatáról
szóló 20/2019. (VII. 9.) önkormányzati rendelethez
Szabályozás alá nem vont területek lehatárolása – átnézeti térkép**

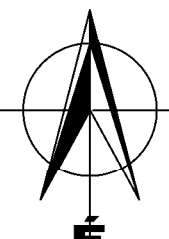

Készült az állami alapadatok felhasználásával.

 KASIB	 Szerkesztő: 1191 Budapest, Ady Endre út 32-40. E-mail: kasib@kasib.hu, telepules@kasib.hu Fax: 290-9191 Tel: 297-1730	 Rapszám: SZT 1. sz. függelék		
 É	BUDAPEST XVII. KERÜLET - RÁKOSMENTE KERÜLETI ÉPÍTÉSI SZABÁLYZAT FELÜLVIZSGÁLATA		Munkaszám: 2298	
	Tervfajta: A (.....) SZ. ÖK. RENDELETTEL JÓVÁHAGYOTT BUDAPEST XVII. KERÜLET - RÁKOSMENTE SZABÁLYOZÁSI TERVE		Kelt: 2019. május	
	Ügyvezető igazgató: Zajovics András 	Vezető településrendező: Pintér Ferenc  E: T111, TR, SZTT 01-1719	Vezető táj- és zöldfelület-tervezési, környezetvédelmi tervező: Kopráta Ildikó MK 01-5171 K, TR 	Vezető közműtervező: Rhorer Ádám  TK0 01-3157
	Településrendező munkatárs: Kovács Nóra Beáta okl. településmérnök 	Közműtervező munkatárs: Biró Attila TE, TH, TV 01-2438 	Táj- és zöldfelület-tervezési, környezetvédelmi tervező munkatárs: Strump Ferenc okl. táj- és kertépítésmérnök 	Táj- és zöldfelület-tervezési, környezetvédelmi tervező munkatárs: Veklyuk Vivien Tájérendező és kertépítő mérnök 

 Szabályozás alá nem vont területek - OTÉK/FRSZ keretei között
Kerületi Építési Szabályzat (KÉSZ) készítése szükséges