

SÓMOGYARACS


KÖZSÉG RENDEZÉSI TERVE SZABÁLYOZÁSI TERV BELTERÜLET



M1:2000



NYÚJLAK

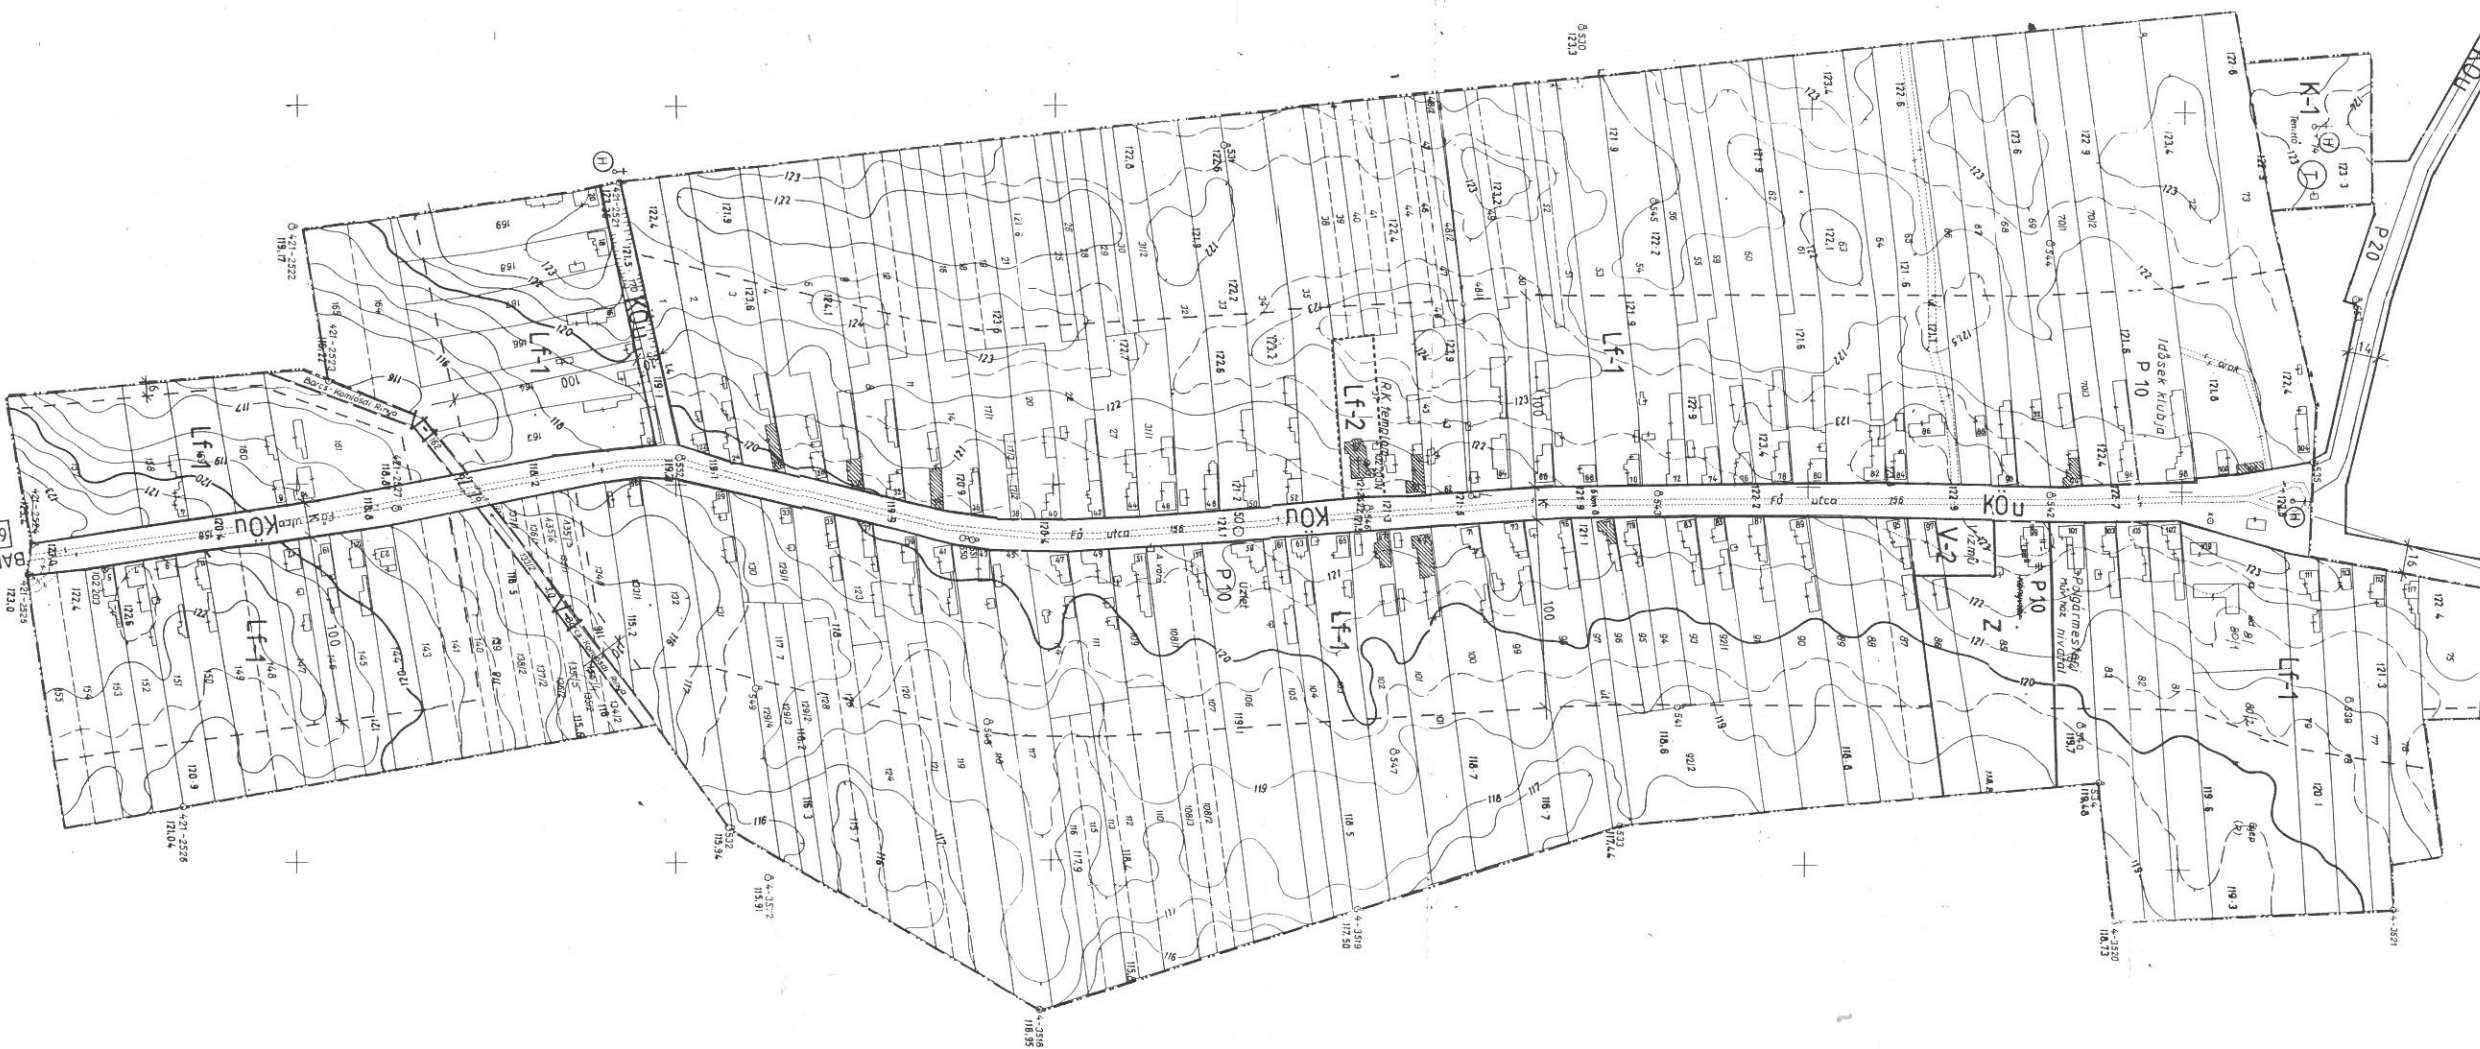

JELMAGYARAZAT

- BELTERÜLETI HATÁR
- SZABÁLYOZÁSI VONAL
- TERÜLETELFELHASZNÁLÁSI EGYSÉG HATÁRA
- ÉPÍTÉSI ÖVEZET HATÁRA
- ÉPÍTÉSI HATÁRVONAL
- FALUSIAS LAKÓTERÜLET
- KÜLÖNLEGES TERÜLET / TEMETŐ / KÖL
- KÖZLEKEDESI ÉS KÖZMŰELHELYEZÉSI TERÜLET
- ZÖLÖTERÜLET
- MK KERTES MEZŐGAZDASÁGI TERÜLET
- V VIZGAZDÁLKODÁSI TERÜLET
- HELYI MŰV ÉRTÉK
- 20 KV-OS ELEKTROMOS Vezeték
- SZABÁLYOZÁSI SZÉLESÉG
- K KIALAKULT ÁLLAPOT SZERINT
- (T) EGYEDI TÁJÉRTÉK

7400	CIVITAS BT.	VEZETŐ TERVÉZŐ
POSZTÓ		DEKÁNYVARGA D.
1000	SÓMOGYARACS	KÉLT:
9/2002	RENDEZÉSI TERVE	2003.02.