


SOMOGYARACS

KÖZSÉG RENDEZÉSI TERVE

SZABÁLYOZÁSI TERV KÜLTERÜLET

M1:10 000

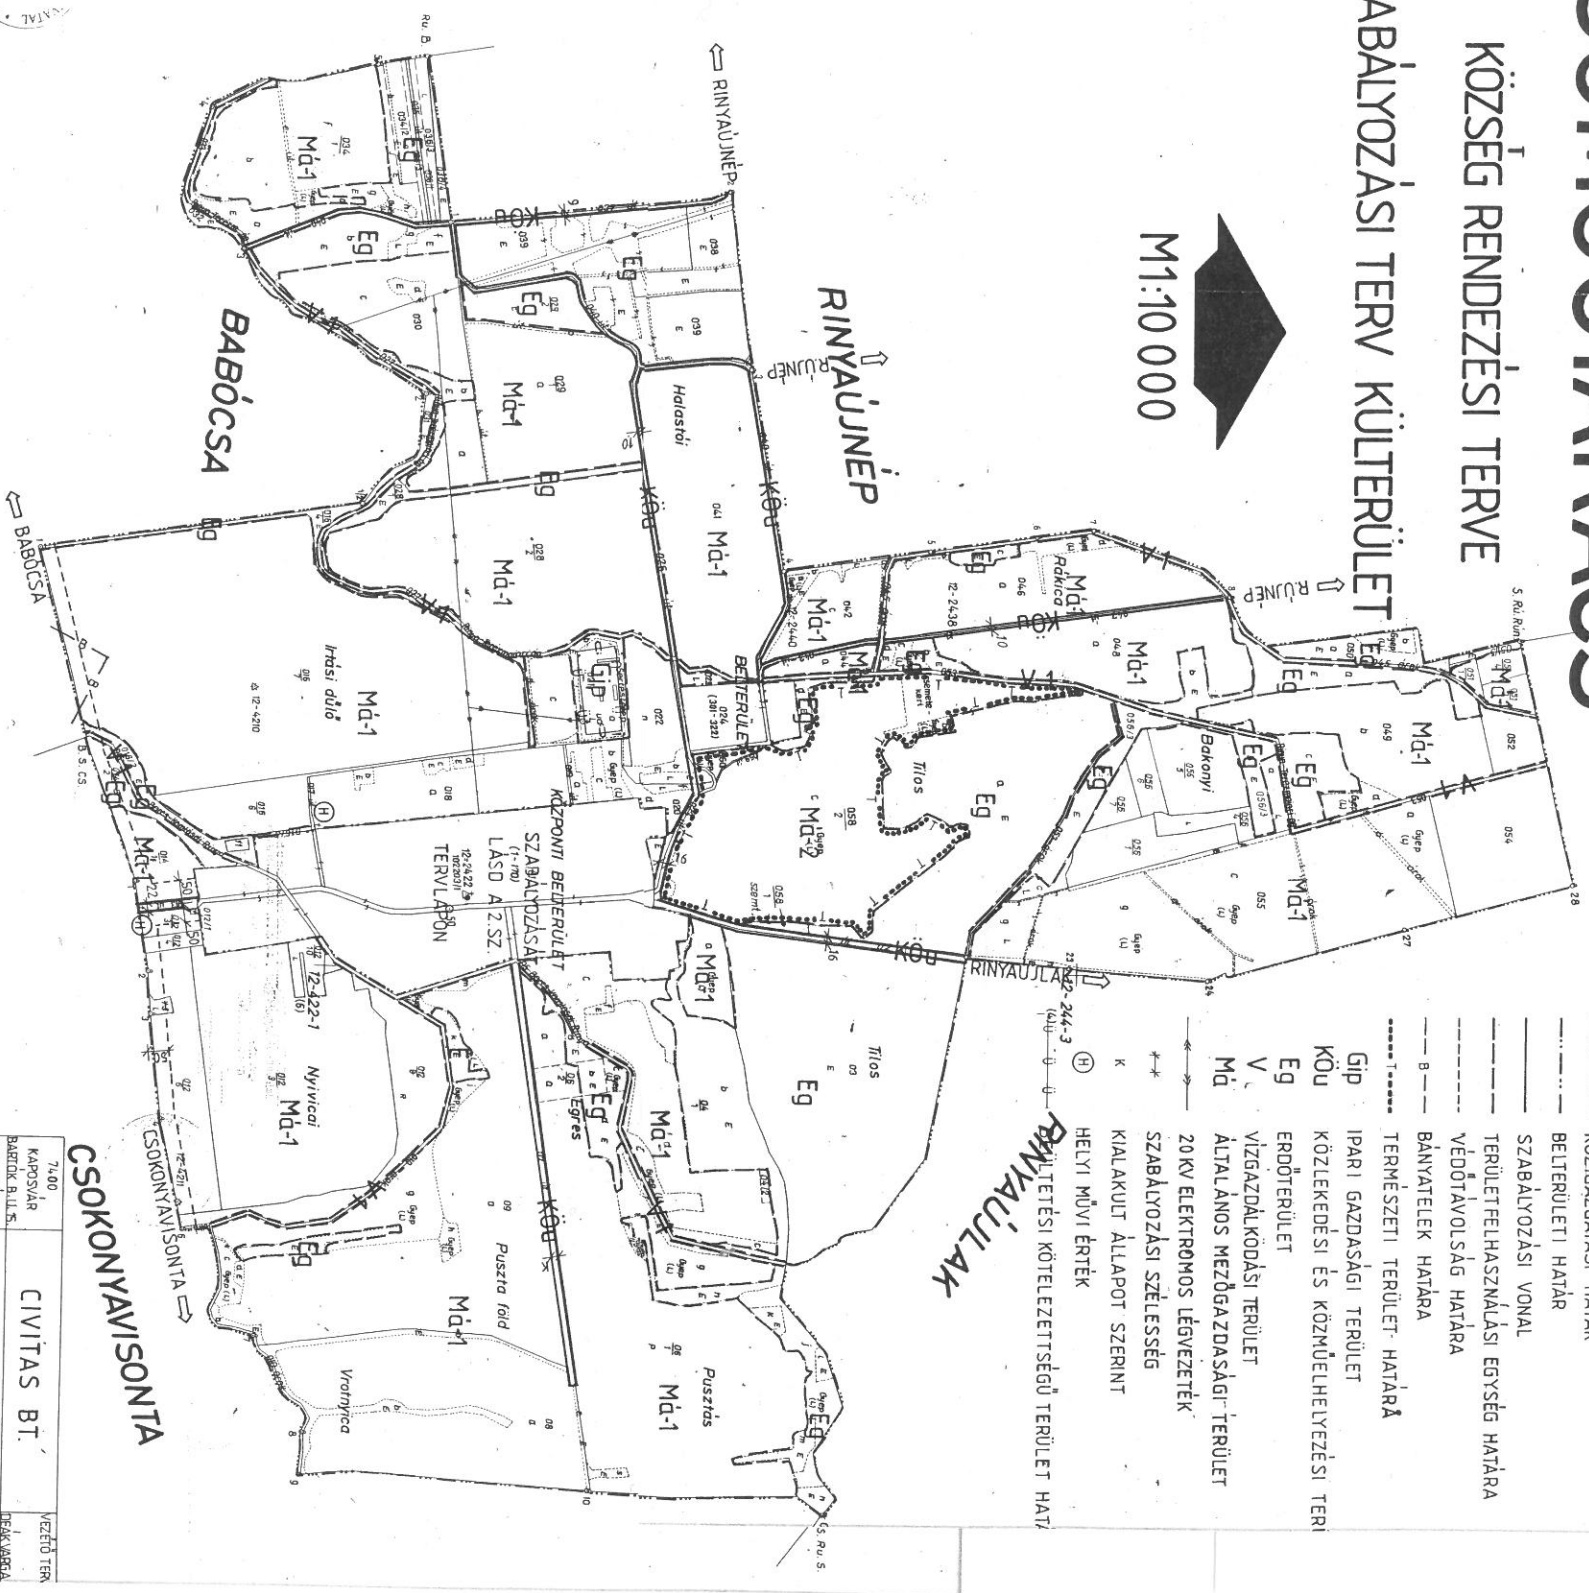

7400	CIVITAS BT.	VEZETŐ TERV
KAROSIÁR	SOMOGYARACS	TERV SZÁM:
09/2002	RENDEZÉSI TERVE	2003.02
1.	SZABÁLYOZÁSI TERV	LÉPTÉK:
	KÜLTERÜLET	1:10000