

**JELMAGYARZAT**

**A SZABÁLYOZÁSI TERV KÖTELEZŐ ELEMEI:**

- A szabályozással érintett terület határa
- Szabályozási vonal
- Szabályozási szélesség
- Építési övezet / övezet határa
- Építési övezet / övezet jele
- Kötelező megszüntetés
- Országos, vagy településszerkezeti jelentőségű út területe
- Kiszolgáló-, vagy lakóút területe
- Vasúti közlekedési terület
- Erdőterület
- Az övezet jellemzően légi közlekedéssel összefüggő tevékenységek végzésére alkalmas, illetve azt kiszolgáló épületek, építmények elhelyezésére szolgáló területrésze

**A SZABÁLYOZÁSI TERV JAVASOLT ELEMEI:**

- Tervezett belterületi határ
- Javasolt megszüntetés
- Jelentősebb meglévő / tervezett útvonalak tengelye
- P+R parkoló és kapacitása
- Tervezett vasútvonal nyomvonala és helybiztosítása terepszint felett
- Tervezett vasútvonal nyomvonala és helybiztosítása terepszint alatt
- Tervezett vasúti megálló terepszint alatt
- Meglévő / tervezett kerékpárút vagy kerékpárosbarát nyomvonala
- Közforgalom számára megnyitandó repülőtéri területek
- Tervezett külön szintű gyalogos kapcsolat
- Településképvelmi jelentőségű meglévő / tervezett fasor

**A SZABÁLYOZÁSI TERV MÁS JOGSZABÁLY ÁLTAL ELRENDELTELEMEI:**

- Műemlék épület és 5 méteres műemléki környezete
- Budapest Liszt Ferenc Nemzetközi Repülőtér környezetében kijelölt zajgátló védőövezet - "B" jelű övezet határa
- Budapest Liszt Ferenc Nemzetközi Repülőtér környezetében kijelölt zajgátló védőövezet - "C" jelű övezet határa
- Alsó küszöbértékű veszélyes üzem
- Veszélyes üzem - belső veszélyességi zóna
- Veszélyes üzem - középső veszélyességi zóna
- Veszélyes üzem - külső veszélyességi zóna
- Potenciálisan talajszennyezett terület
- Belső kutak és 10 méteres védőtávolságuk
- Közlekedési- és közmű infrastruktúra elemek védőtávolság/biztonsági sávja
- Országos Erdőállomány Adattár szerinti erdő
- Rekultiválandó bányá / lerakó
- Feltöltött terület
- Akadálykorlátozási síkok és magasságak

**A SZABÁLYOZÁSI TERV TÁJÉKOZTATÓ ÉS ALAPTÉRKEPI ELEMEI:**

- Közigazgatási határ
- Belterületi határ
- Földrészlet határ
- Meglévő épület/építmény
- Burkolatok széle
- Terepvonalak
- Kerítés vonala
- Meglévő / tervezett vasúti sínpar tengelye
- Meglévő vasútállomás
- Tervezett épület
- Tervezett burkolat
- Termékvezeték és a kisérő hírközlő vezeték nyomvonala
- Nagynyomású és nagyközép nyomású gázvezetékek nyomvonala
- Hírközlő antenna
- Fokozottan védett állatfaj élőhelye



1. 2.

3. 4.

1:2000


2022.01.

15712

12000

2022.01.



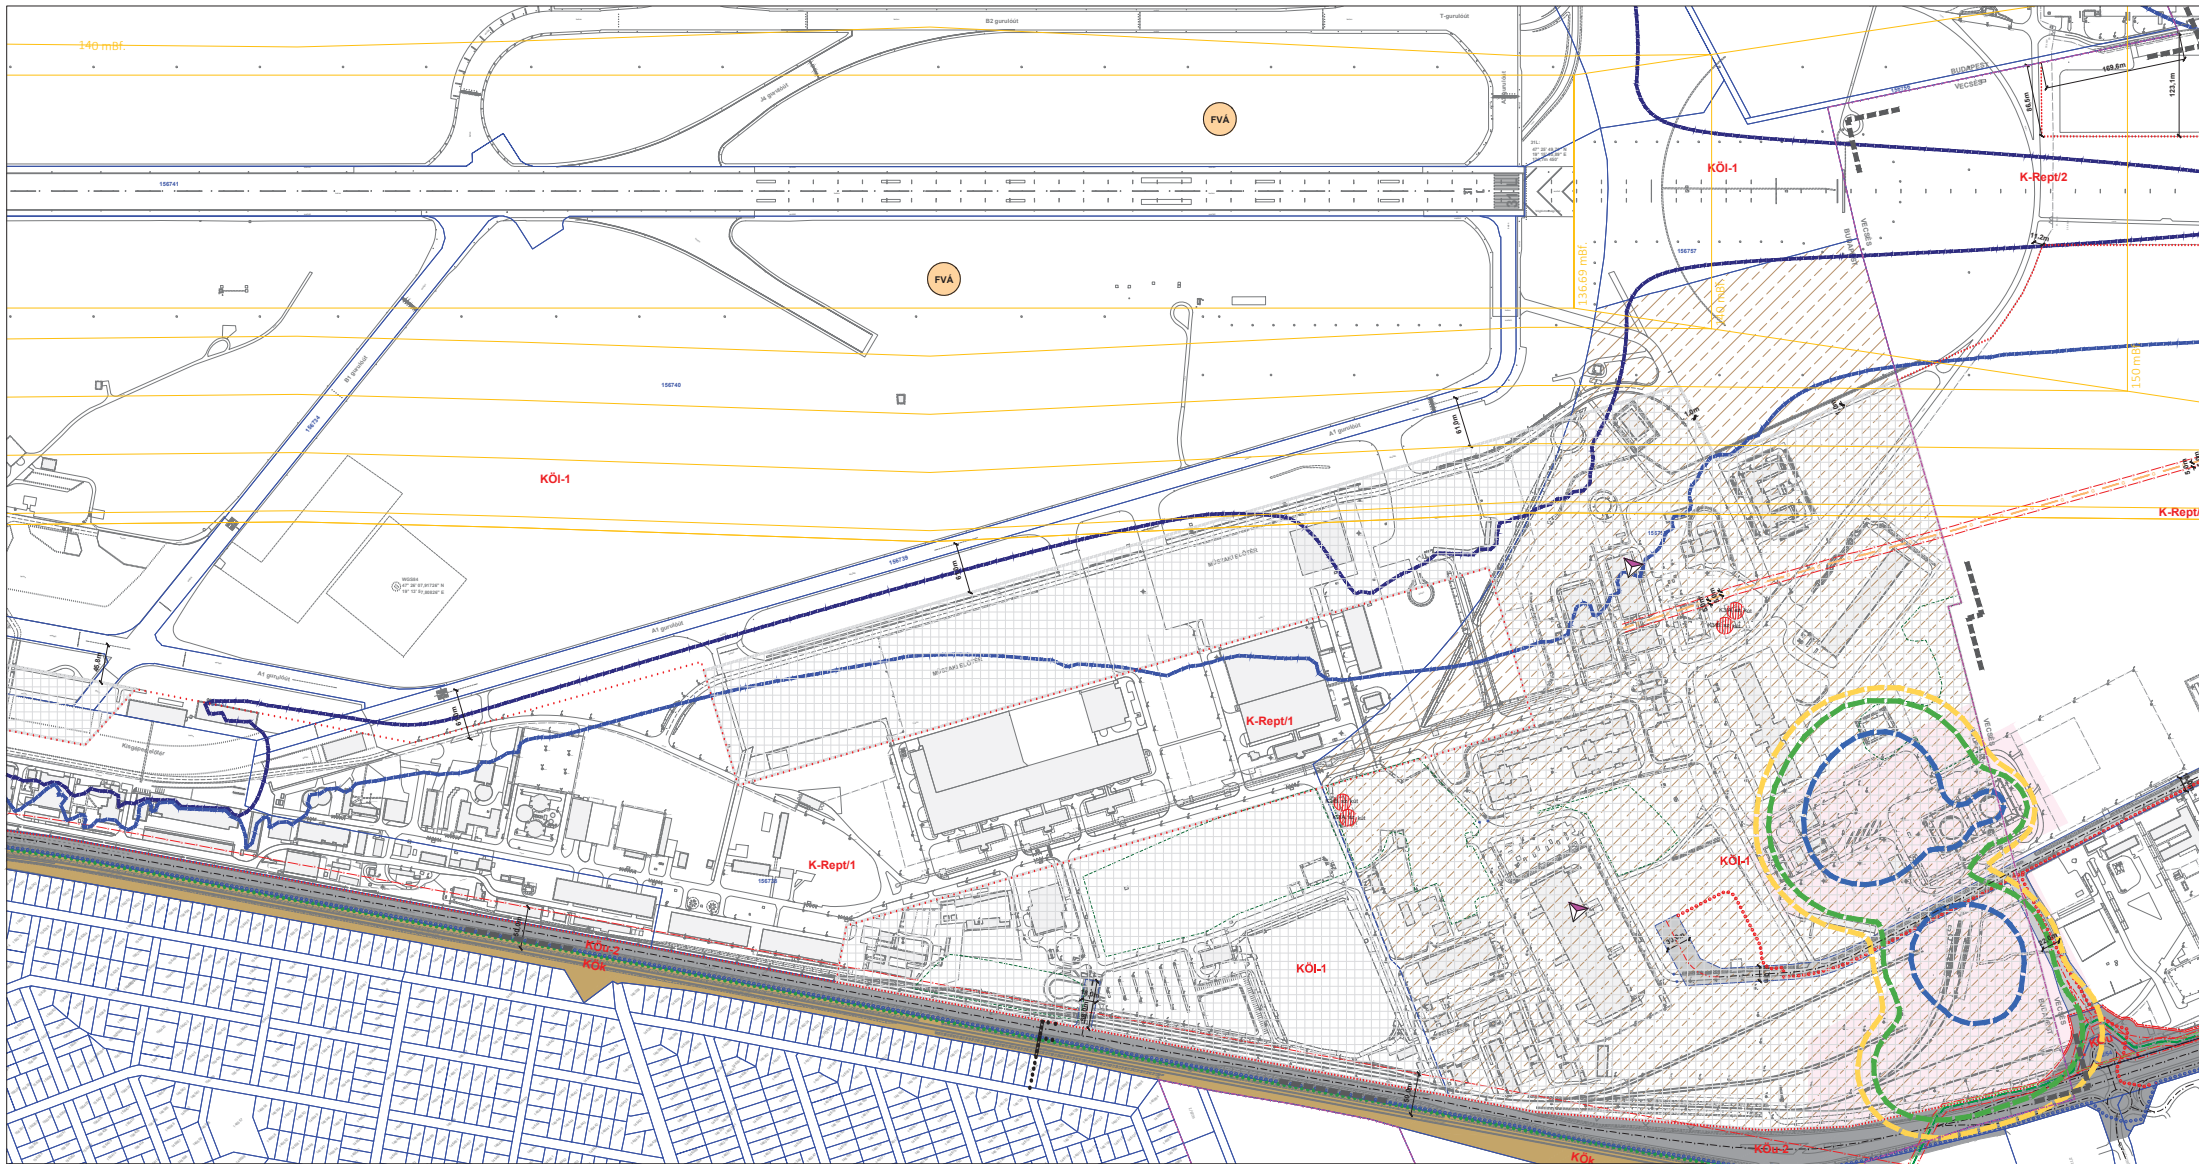

**JELMAGYARÁZAT**

**A SZABÁLYOZÁSI TERV KÖTELEZŐ ELEMEI:**

- A szabályozással érintett terület határa
- Szabályozási vonal
- Szabályozási szélesség
- Építési övezet / övezet határa
- Építési övezet / övezet jele
- Kötelező megszüntetés
- Országos, vagy településrészre jelentőségű út területe
- Kiszolgáló-, vagy lakóút területe
- Vasúti közlekedési terület
- Erdőterület
- Az övezet jellemzően légi közlekedéssel összefüggő tevékenységek végzésére alkalmas, illetve azt kiszolgáló épületek, építmények elhelyezésére szolgáló területre

**A SZABÁLYOZÁSI TERV JAVASOLT ELEMEI:**

- Tervezett belterületi határ
- Javasolt megszüntetés
- Jelentősebb meglévő / tervezett útvonalak tengelye
- P+R parkoló és kapacitása
- Tervezett vasútvonal nyomvonala és helybiztosítása terepszint felett
- Tervezett vasúti megálló terepszint alatt
- Meglévő / tervezett kerékpárút vagy kerékpárosbarát nyomvonala
- Közforgalom számára megnyitandó repülőtéri területek
- Tervezett külön szintű gyalogos kapcsolat
- Településvédelmi jelentőségű meglévő / tervezett fasor

**A SZABÁLYOZÁSI TERV MÁS JOGSZABÁLY ÁLTAL ELRENDELTE ELEMEI**

- Műemlék épület és 5 méteres műemléki környezete
- Budapest Liszt Ferenc Nemzetközi Repülőtér környezetében kijelölt zajgátló védőövezet - "B" jelű övezet határa
- Budapest Liszt Ferenc Nemzetközi Repülőtér környezetében kijelölt zajgátló védőövezet - "C" jelű övezet határa
- Alsó küszöbönkénti veszélyes üzem
- Veszélyes üzem - belső veszélyességi zóna
- Veszélyes üzem - középveszélyességi zóna
- Veszélyes üzem - külső veszélyességi zóna
- Potenciálisan talajszennyezett terület
- Belső kutak és 10 méteres védőtávolságuk
- Közlekedési- és közmű infrastruktúra elemek védőtávolsága/biztonsági sávja
- Országos Erdőállomány Adattár szerinti erdő
- Rekvizitandó bánya / lerakó
- Fejtőlött terület
- Akadémiakorlátozási síkok és magasságai

**A SZABÁLYOZÁSI TERV TÁJÉKOZTATÓ ÉS ALAPTÉRKÉPI ELEMEI:**

- Közigazgatási határ
- Belterületi határ
- Földrészlet határ
- Meglévő épület/építmény
- Burkolatok széle
- Terepvonalak
- Kerítés vonala
- Meglévő / tervezett vasúti sínpar tengelye
- Meglévő vasútállomás
- Tervezett épület
- Tervezett burkolat
- Termékvezeték és a kísérő hírközlő vezetékek nyomvonala
- Nagynyomású és nagyközépnyomású gázvezetékek nyomvonala
- Hírközlő antenna
- Fokozottan védett állatfaj élőhelye



1. 2.

3. 4.

3. melléklet a 2022. évi Btk-módosítási rendelethez

**BLFNR SZABÁLYOZÁSI TERV**

2022.01.