


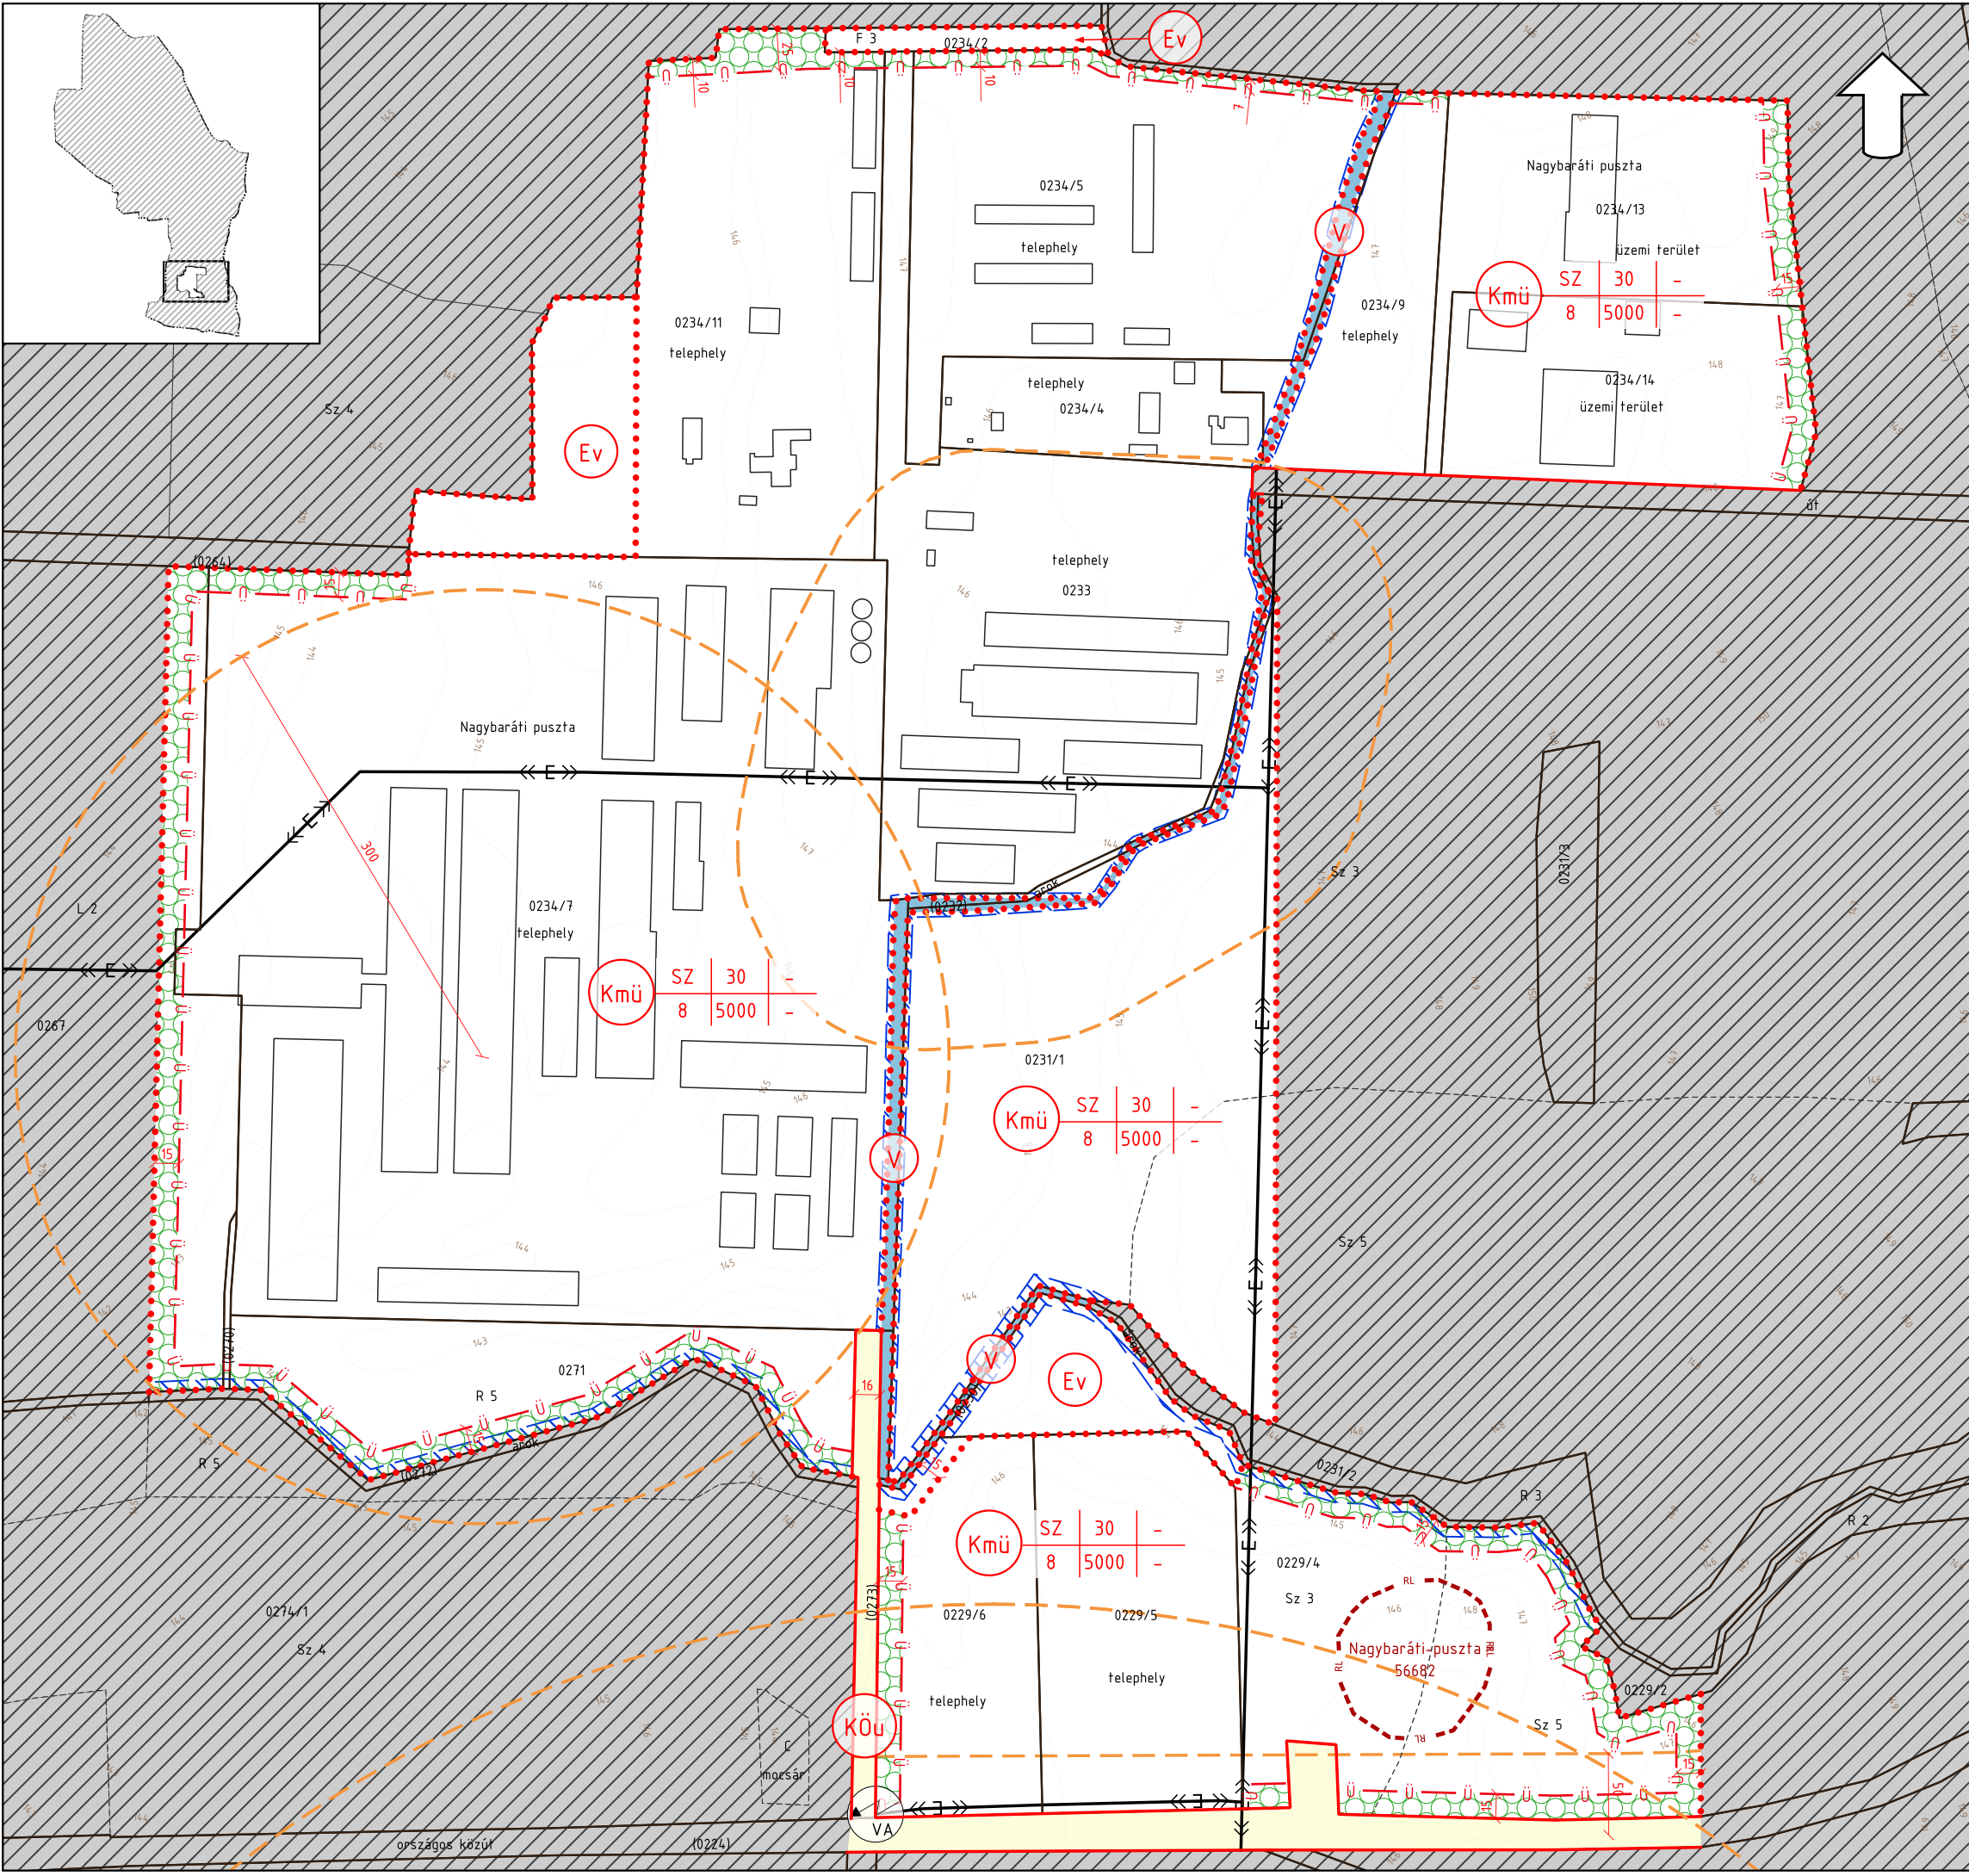

	AOD építész és grafikus iroda kft. 8900 Zalaegerszeg, Ady u. 2. tel: 92 510 203 fax: 92 510 204 e-mail: aod@aodkft.hu
Felőős telepöléstervező: Agg Ferenc okl. építészmérnök vároépítési és városgazdasági szakmérnök TT 1-20-0001 Munkatárs: Takács Anna okl. telepöléstervező	