


# SZABÁS

KÖZSÉG TELEPÜLÉSSZERKEZETI  
TERVE, 2001.

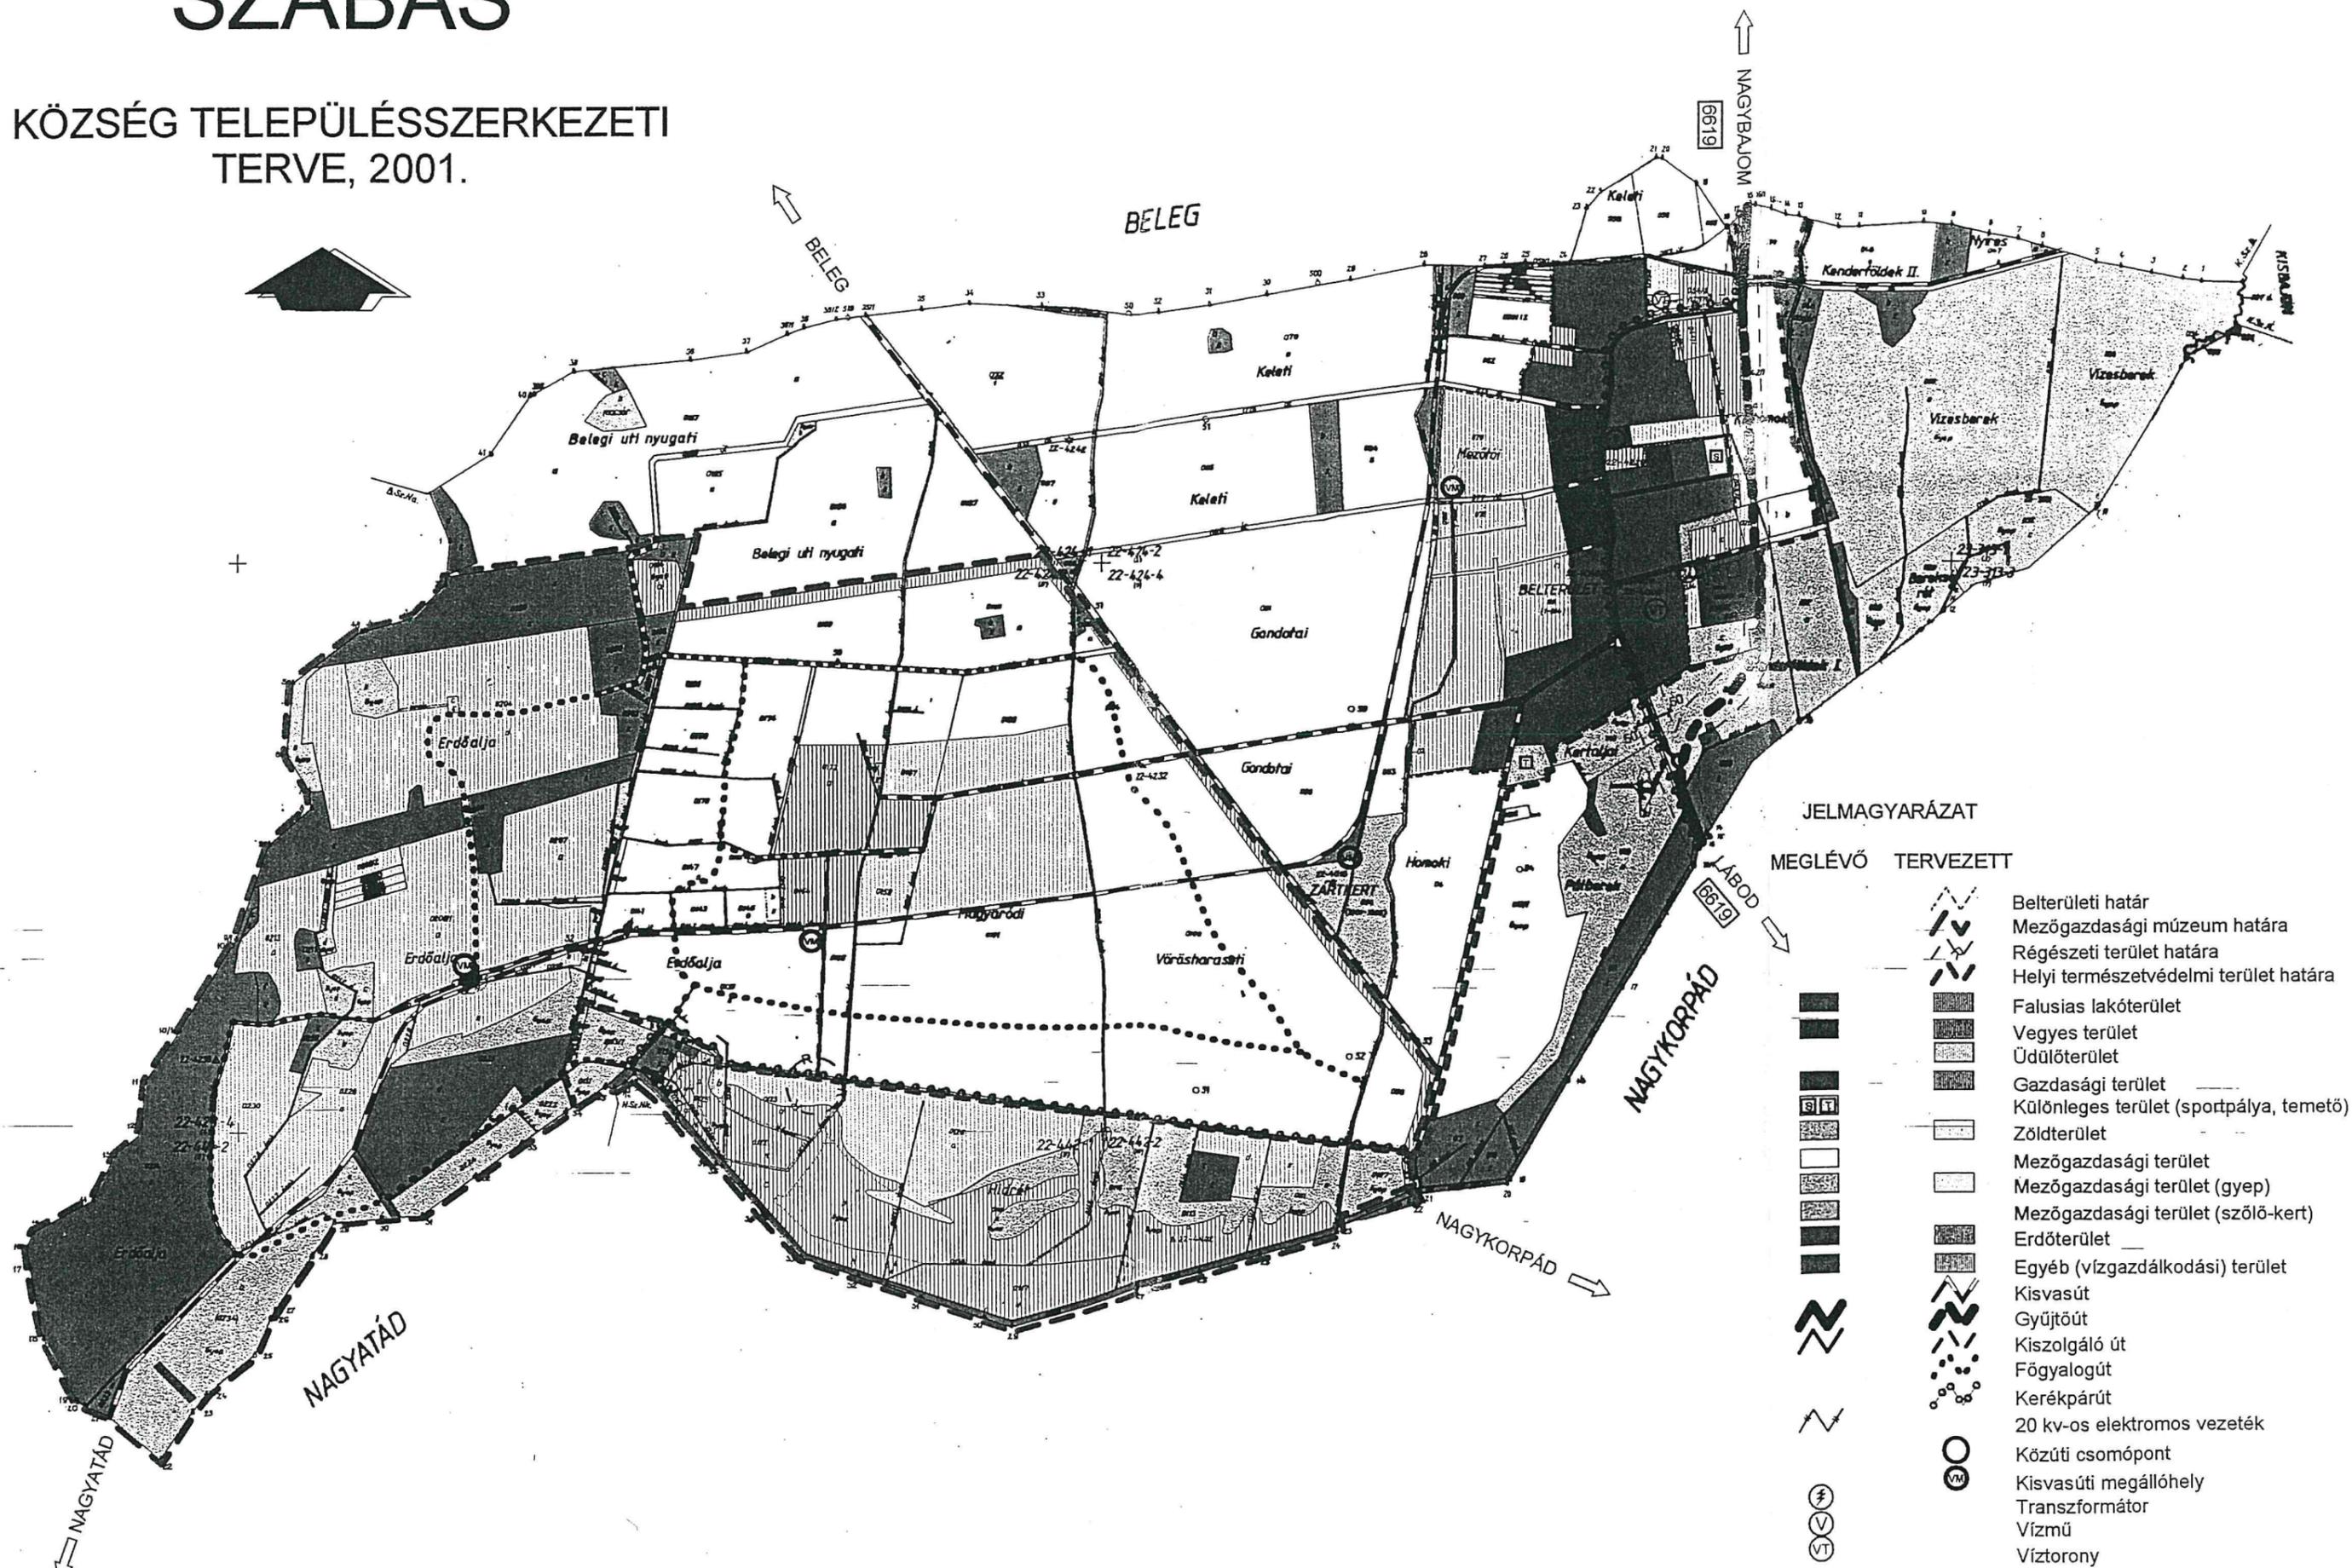

## JELMAGYARÁZAT

MEGLÉVŐ	TERVEZETT	
		Belterületi határ
		Mezőgazdasági múzeum határa
		Régészeti terület határa
		Helyi természetvédelmi terület határa
		Falusias lakóterület
		Vegyes terület
		Üdülőterület
		Gazdasági terület
		Különleges terület (sportpálya, temető)
		Zöldterület
		Mezőgazdasági terület
		Mezőgazdasági terület (gyep)
		Mezőgazdasági terület (szőlő-kert)
		Erdőterület
		Egyéb (vízgazdálkodási) terület
		Kisvasút
		Gyűjtőút
		Kiszolgáló út
		Főgyalogút
		Kerékpárút
		20 kv-os elektromos vezeték
		Közüti csomópont
		Kisvasúti megállóhely
		Transzformátor
		Vízmű
		Víztorony