


SZENNA

TELEPÜLÉSRENDEZÉSI ESZKÖZÖK

IDEGENFORGALMI TERÜLET SZABÁLYOZÁSI TERV

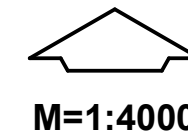

JELMAGYARÁZAT


	SZABÁLYOZÁSI TERV HATÁRA
	BELTERÜLETI HATÁR
	SZABÁLYOZÁSI VONAL
	ÖVEZET, ÉPÍTÉSI ÖVEZET HATÁRA
	SZABÁLYOZÁSI SZÉLESSÉG
	VÉDŐTÁVOLSÁG

BEÉPÍTÉSRE SZÁNT TERÜLET

	Kü-I
	Kü-I-3
	SZ K

ÉP.ÖVEZET	BEÉPÍTÉSI MÓD	BEÉPÍTÉSI%
JELE	ÉP. MAGASSÁG	MIN.TELEKTER

	KÖZLEKEDÉSI ÉS KÖZMŰTERÜLET
	VÍZGAZDÁLKODÁSI TERÜLET (FOLYÓ ÉS ÁLLÓVIZEK MEDRE ÉS PARTI SÁVJA)
	ERDŐTERÜLET (TERMÉSZETVÉDELMI TERÜLETEN LÉVŐ TURISZTIKAI)
	ERDŐTERÜLET (TERMÉSZETVÉDELMI TERÜLETEN LÉVŐ GAZDASÁGI)
	ÁLTALÁNOS MEZŐGAZDASÁGI TERÜLET (TERMÉSZETVÉDELMI TERÜLETEN LÉVŐ)
	EX LEGE VÉDETT FORRÁS
	VÉDETT NÖVÉNYEK ÉLŐHELYE
	TERMÉSZETI TERÜLET
	BEÜLTETÉSI KÖTELEZETTSÉG (VÉDŐFÁSÍTÁS)
	KISTÉRSÉGI SZENNYVÍZVEZETÉK
	TERVEZETT SZENNYVÍZÁTEMELŐ

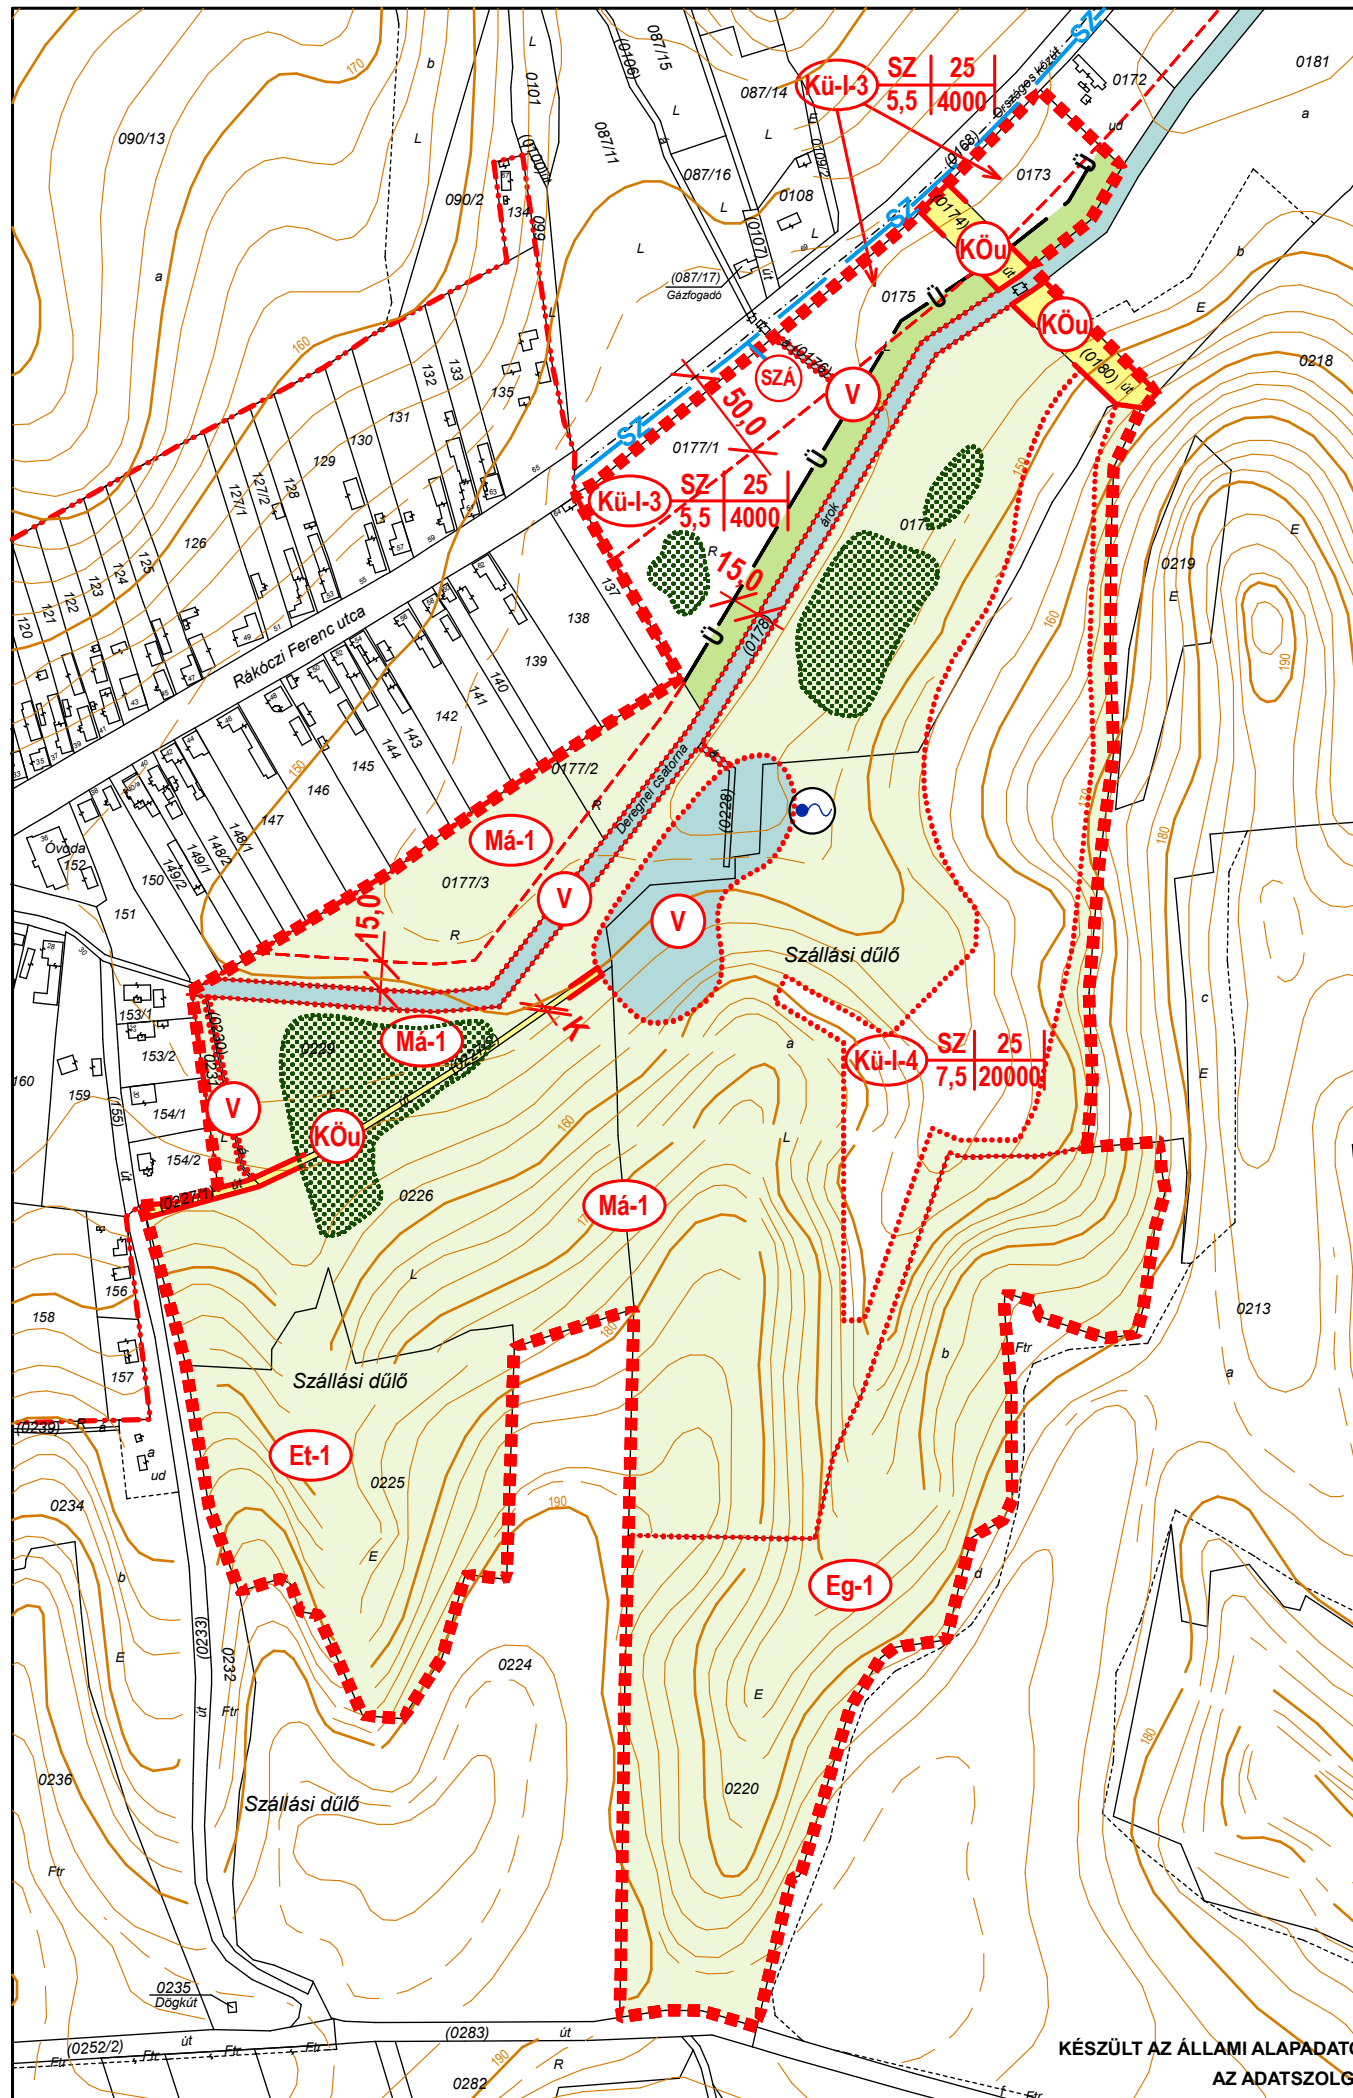

KÉSZÜLT AZ ÁLLAMI ALAPADATOK FELHASZNÁLÁSÁVAL
AZ ADATSZOLGÁLTATÁS SORSZÁMA:70.

	VIRÁNYI ÉPÍTÉSZ STÚDIÓ KFT 7400 KAPOSVÁR, LOSONC U. 1. TEL/FAX: 82-511-575		Rajzszám: 2.4.
	Munka megnevezése: SZENNA TELEPÜLÉSRENDEZÉSI ESZKÖZÖK		
	Rajz megnevezése: IDEGENFORGALMI TERÜLET SZABÁLYOZÁSI TERV		
Jelzőszám:	Tervezők:  VIRÁNYI ISTVÁN településrendező tervező TT1 14-0075	Munkatárs:	Dátum: 2021. SZEPTEMBER