


4. melléklet a 16/2021.(X. 15.) önkormányzati rendelethez

"6. melléklet a 3/2007.(II.24.) önkormányzati rendelethez"

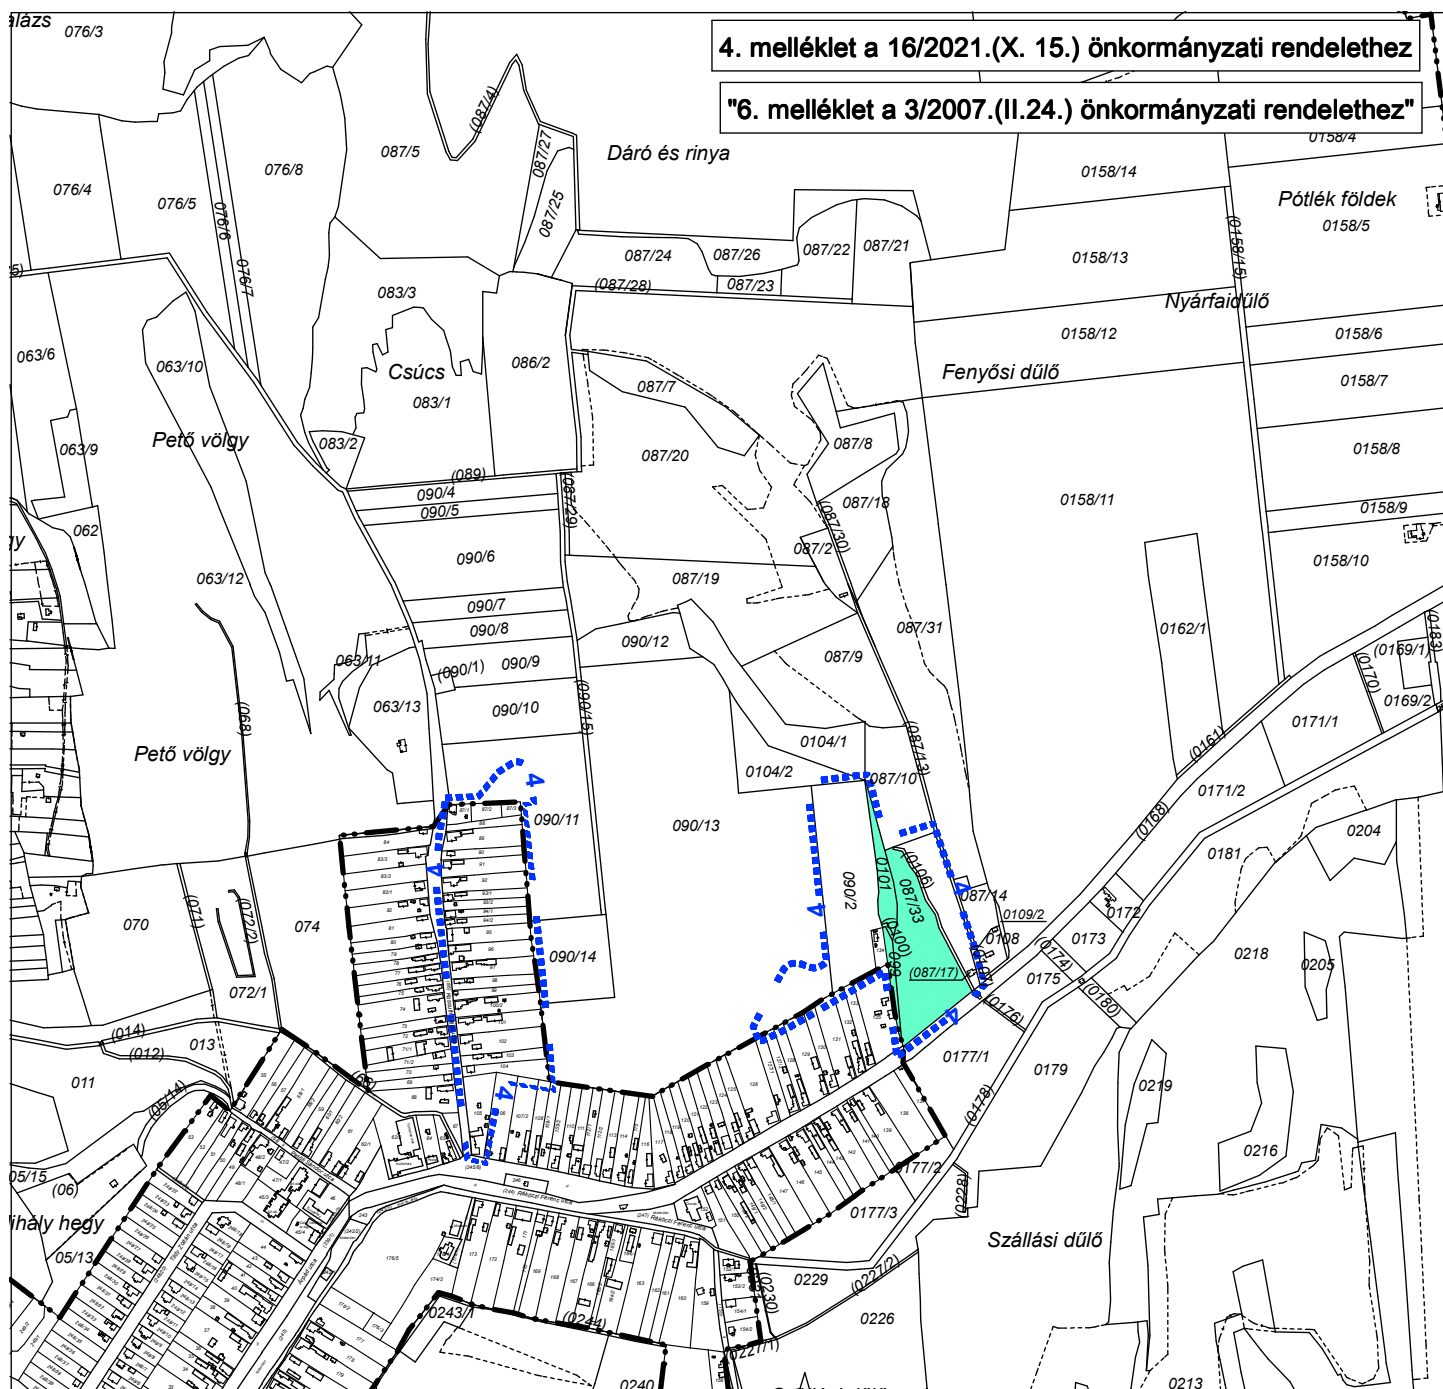

 NAPERŐMŰ LÉTESÍTÉS CÉLJÁBÓL KORLÁTOZOTTAN IGÉNYBE VEHETŐ TERÜLET ÖVEZETE

 4 MÓDOSÍTÓ RENDELET TERÜLETI HATÁLYA

AZ ADATSZOLGÁLTATÁS SORSZÁMA: 2078

KÉSZÜLT AZ ÁLLAMI ALAPADATBÁZISOK FELHASZNÁLÁSÁVAL

|                                                                                     |   |                               |                                     |
|-------------------------------------------------------------------------------------|---|-------------------------------|-------------------------------------|
|  | <b>VIRÁNYI ÉPÍTÉSZ STÚDIÓ KFT</b><br><b>7400 KAPOSVÁR, LOSONC UTCA 1. TEL/FAX:82-511-575</b>   |                               | <b>Rajzszám:</b><br><br><b>2.5.</b> |
|                                                                                     | <b>Munka megnevezése:</b><br><br><b>SZENNA TELEPÜLÉSRENDEZÉSI ESZKÖZÖK</b>   |                               |                                     |
|                                                                                     | <b>Rajz megnevezése:</b><br><b>A 4.SZ. MÓDOSÍTÁSSAL ÉRINTETT TERÜLET NAPERŐMŰVES ÉRINTETTSÉGE</b>   |                               |                                     |
| <b>Jelzőszám:</b><br><br>2/2021                                                     | <b>Településtervezés:</b><br><div><div><br/>VIRÁNYI ISTVÁN<br/>településrendező tervező<br/>TT 14-0075</div><div><br/>FUCSKÁR NOÉMI<br/>településtervező<br/>02-0730</div></div> | <b>Lépték:</b><br><br>1:10000 | <b>Dátum:</b><br><br>2021.OKTÓBER   |