


4. függelék

a 35/2017. (XII. 20.) önkormányzati rendelethez

Budapest XXI. Kerület Csepel területén országos jogszabályok alapján korlátozott reklámelhelyezés térkép

készítette a BFVT Kft.

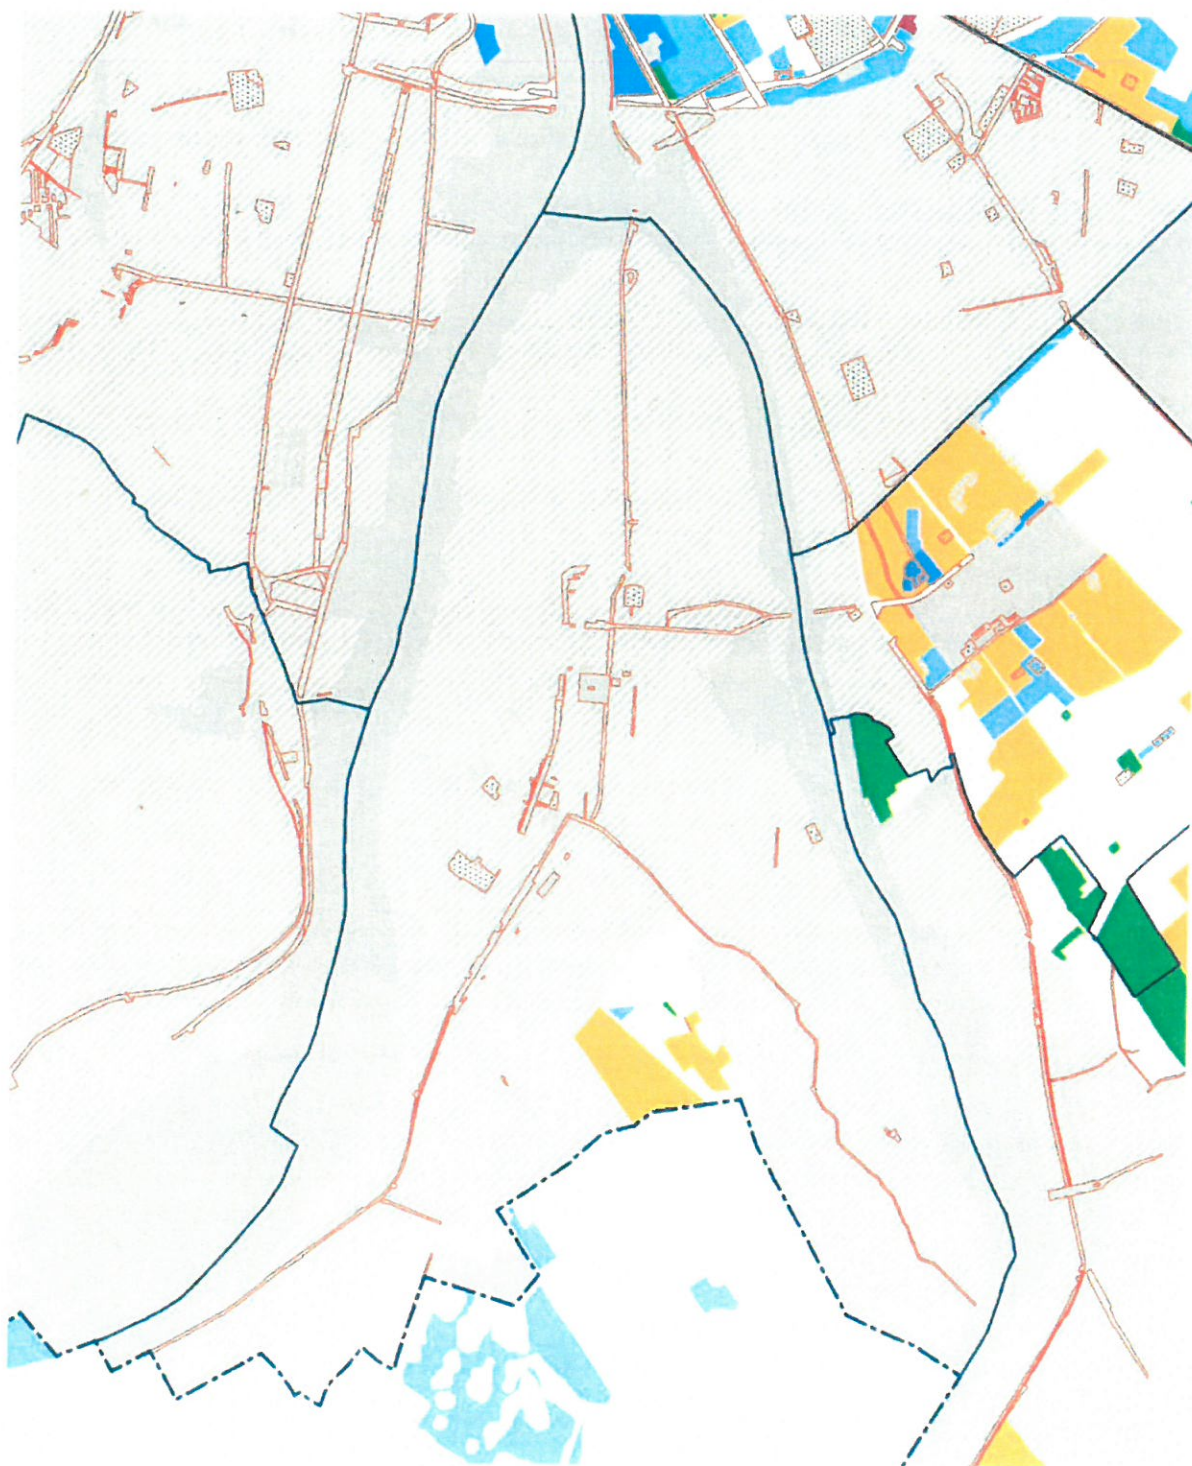

JELMAGYARÁZAT

FŐVÁROSI TULAJDONBAN LÉVŐ INGATLANOK

-  Közterületek
-  Köztulajdonok

1. A TELEPÜLÉSKÉPI TÖRVÉNY 1. MELLÉKLETÉBEN MEGHATÁROZOTT TERÜLETEK

 1/A. REKLÁMHORDOZÓ ÉS REKLÁM – JOGSZABÁLYBAN MEGHATÁROZOTT KIVÉTELLEL – NEM HELYEZHETŐ EL

- 2. A műemlék területe és a műemléki jelentőségű terület, a műemléki környezet területe
- 3. A történelmi emlékhely és a nemzeti emlékhely
- 4. A történelmi kert és a történelmi táj területe
- 5. A védett temető területe
- 7. A helyi jelentőségű védett érték területe
- 8. A NATURA 2000 terület, a nemzeti park területe, a tájvédelmi körzet területe, a fokozottan védett természetvédelmi terület, az országos ökológiai hálózat magterülete és ökológiai folyosó területe
- 9. A tájképvédelmi terület, az egyedi tájérték területe
- 10. A helyi jelentőségű természetvédelmi terület és a védett természeti érték

1/B. JELLEGET NEM BEFOLYÁSOLÓ FUNKCIONÁLIS CÉLOKAT SZOLGÁLÓ UTCABÚTOR ELHELYEZHETŐ

-  1. A világörökségi helyszín területe és védőövezetének területe;
-  6. A régészeti érdekű terület és a régészeti lelőhely területe

2. A TELEPÜLÉSKÉPI TÖRVÉNY 1. MELLÉKLETÉNEK TERÜLETI LEHATÁROLÁSÁN KÍVÜL ESŐ TERÜLETEK

2.1. A 104/2017. (IV.28.) KORM. RENDELET SZERINT
KÖZTERÜLETEKEN ÉS KÖZTULAJDONBAN ÁLLÓ TERÜLETEKEN (1. MELLÉKLET)

 2.1./A. REKLÁMHORDOZÓ ÉS REKLÁM ELHELYEZÉSE NEM MEGENGEDETT

- I. BEÉPÍTÉSRE SZÁNT KÜLÖNLEGES TERÜLETEK
 - 1.1. Honvédelmi, katonai és nemzetbiztonsági célra szolgáló terület
 - 1.2. Temető terület
- II. BEÉPÍTÉSRE NEM SZÁNT TERÜLETEK
 - 2.1. Zöldterület
 - 2.2. Erdőterület
- III. KÜLÖNLEGES BEÉPÍTÉSRE NEM SZÁNT TERÜLETEK
 - 3.2. Temető terület

2.1./B A REKLÁMHORDOZÓ ÉS REKLÁM ELHELYEZÉSE KÖZTERÜLETEKEN KIZÁRÓLAG
UTCABÚTOR IGÉNYBEVÉTELÉVEL LEHETSÉGES

I. BEÉPÍTÉSRE SZÁNT TERÜLETEK

1. VEGYES TERÜLET

-  1.1. Településközpont terület
-  1.2. Intézményi terület

2. LAKÓTERÜLET

-  2.1. Nagyvárosias és kisvárosias lakóterületek

2.2. A 104/2017. (IV.28.) KORM. RENDELET SZERINT MAGÁNTULAJDONÚ TERÜLETEKEN
REKLÁM KÖZZÉTÉTELE ÉS REKLÁMHORDOZÓK, REKLÁMHORDOZÓT
TARTÓ BERENDEZÉSEK ELHELYEZÉSE MEGENGEDETT (2. MELLÉKLET)

 Vasútállomások és buszpályaudvarok területe (Stadionok autóbusz pályaudvar, KÖKI)

2.3. A 104/2017. (IV.28.) KORM. RENDELET SZERINT (1. ÉS 2. MELLÉKLET)
REKLÁMHORDOZÓ ÉS REKLÁM ELHELYEZÉSE NEM MEGENGEDETT

 Köz- és magánterületek