


# NEZDE

M = 1:2.000

TERV:  
STADLER ÉPÍTÉSZ IRODA  
KAPOSVÁR  
HUNYADI J. U. 70  
TEL : 82/512-8486  
JELZÓSZÁM : 13/2003,  
2005. JÚN. 30.

TERKÉPMÁSOLAT  
..... település..... fekvés  
..... hrsz.-ú földrészelekről  
Ma..... Szelvényszám:  
Métérlet..... Számlaszám:

Alaptérkép készült az állami  
adatok felhasználásával

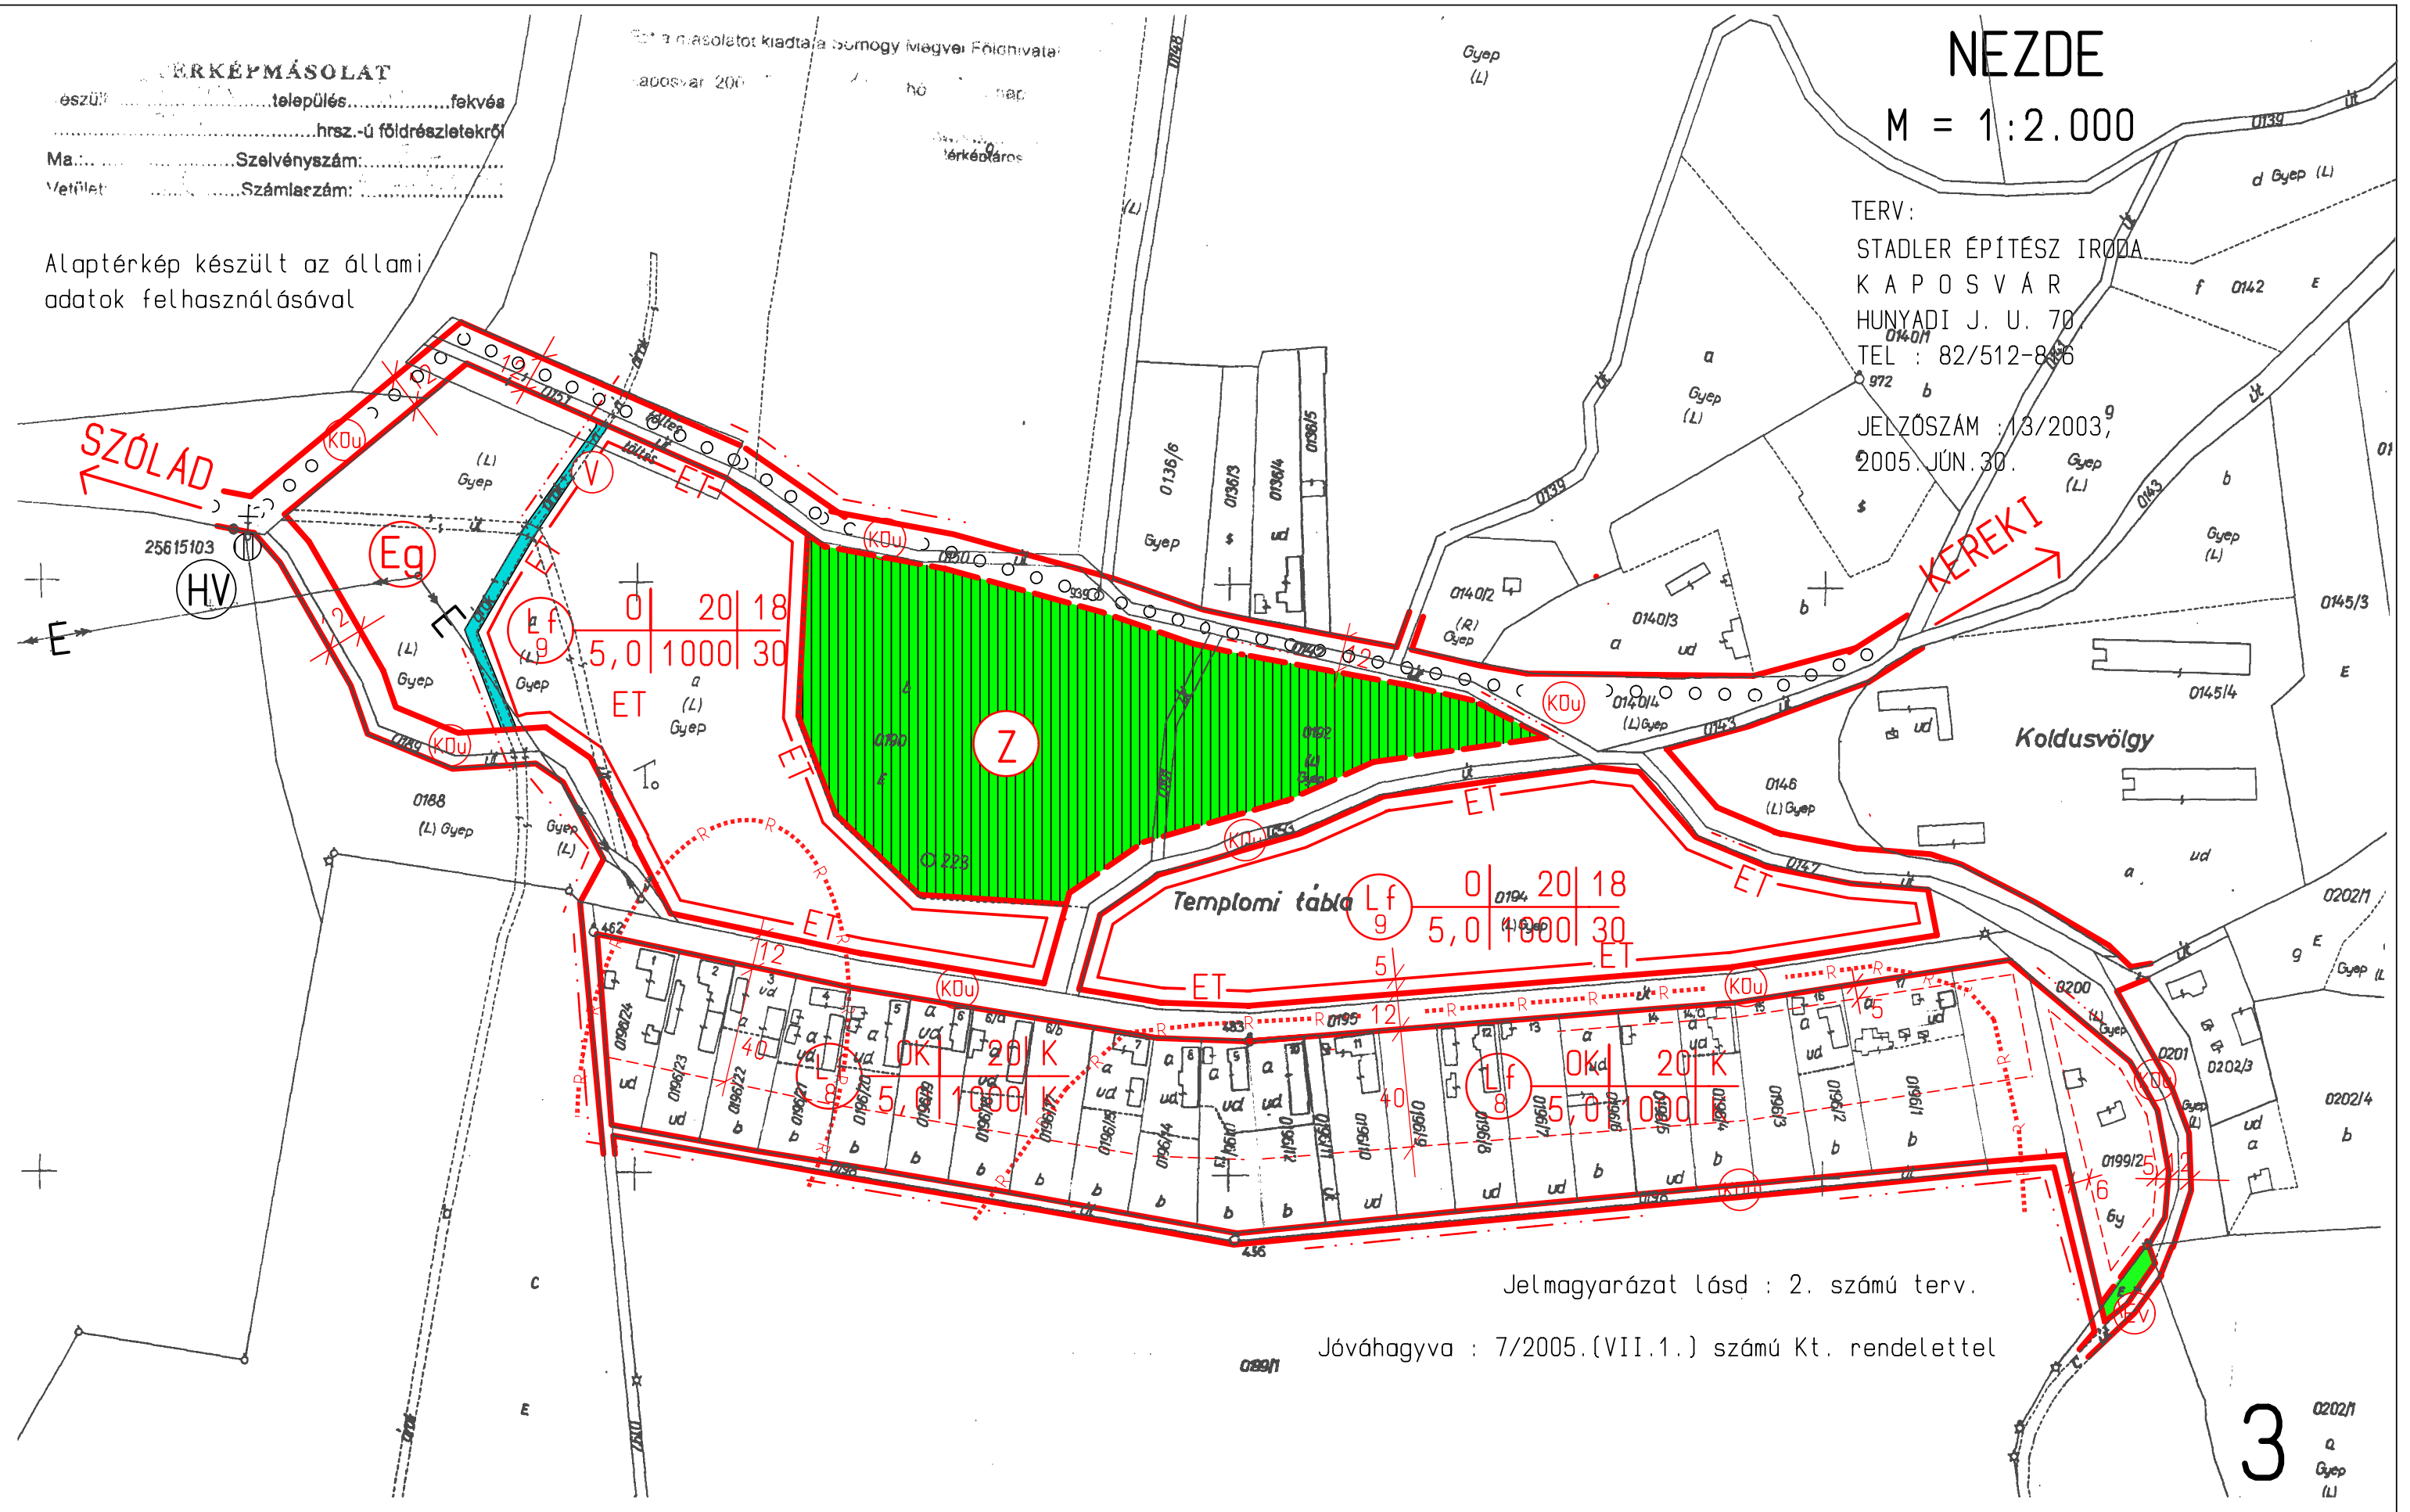

Jelmagyarázat lásd : 2. számú terv.

Jóváhagyva : 7/2005.(VII.1.) számú Kt. rendelettel