

**SZÓLÁD KÖZSÉG  
TELEPÜLÉSRENDEZÉSI TERV  
BELTERÜLET SZABÁLYOZÁS**

**1 SZÁMÚ MÓDOSÍTÁS**

M = 1 : 2.000

JSZ : 10/2010

**GÖMBÖC HEGY**

Készült az állami adatok felhasználásával

Jóváhagyás : 14/2011. (XI.16.) sz. Kt. rendelettel


Terv:

Dr Stadler József

TT-1 14-0018 /2006

Stadler Péter

É-2 14-0172/2006

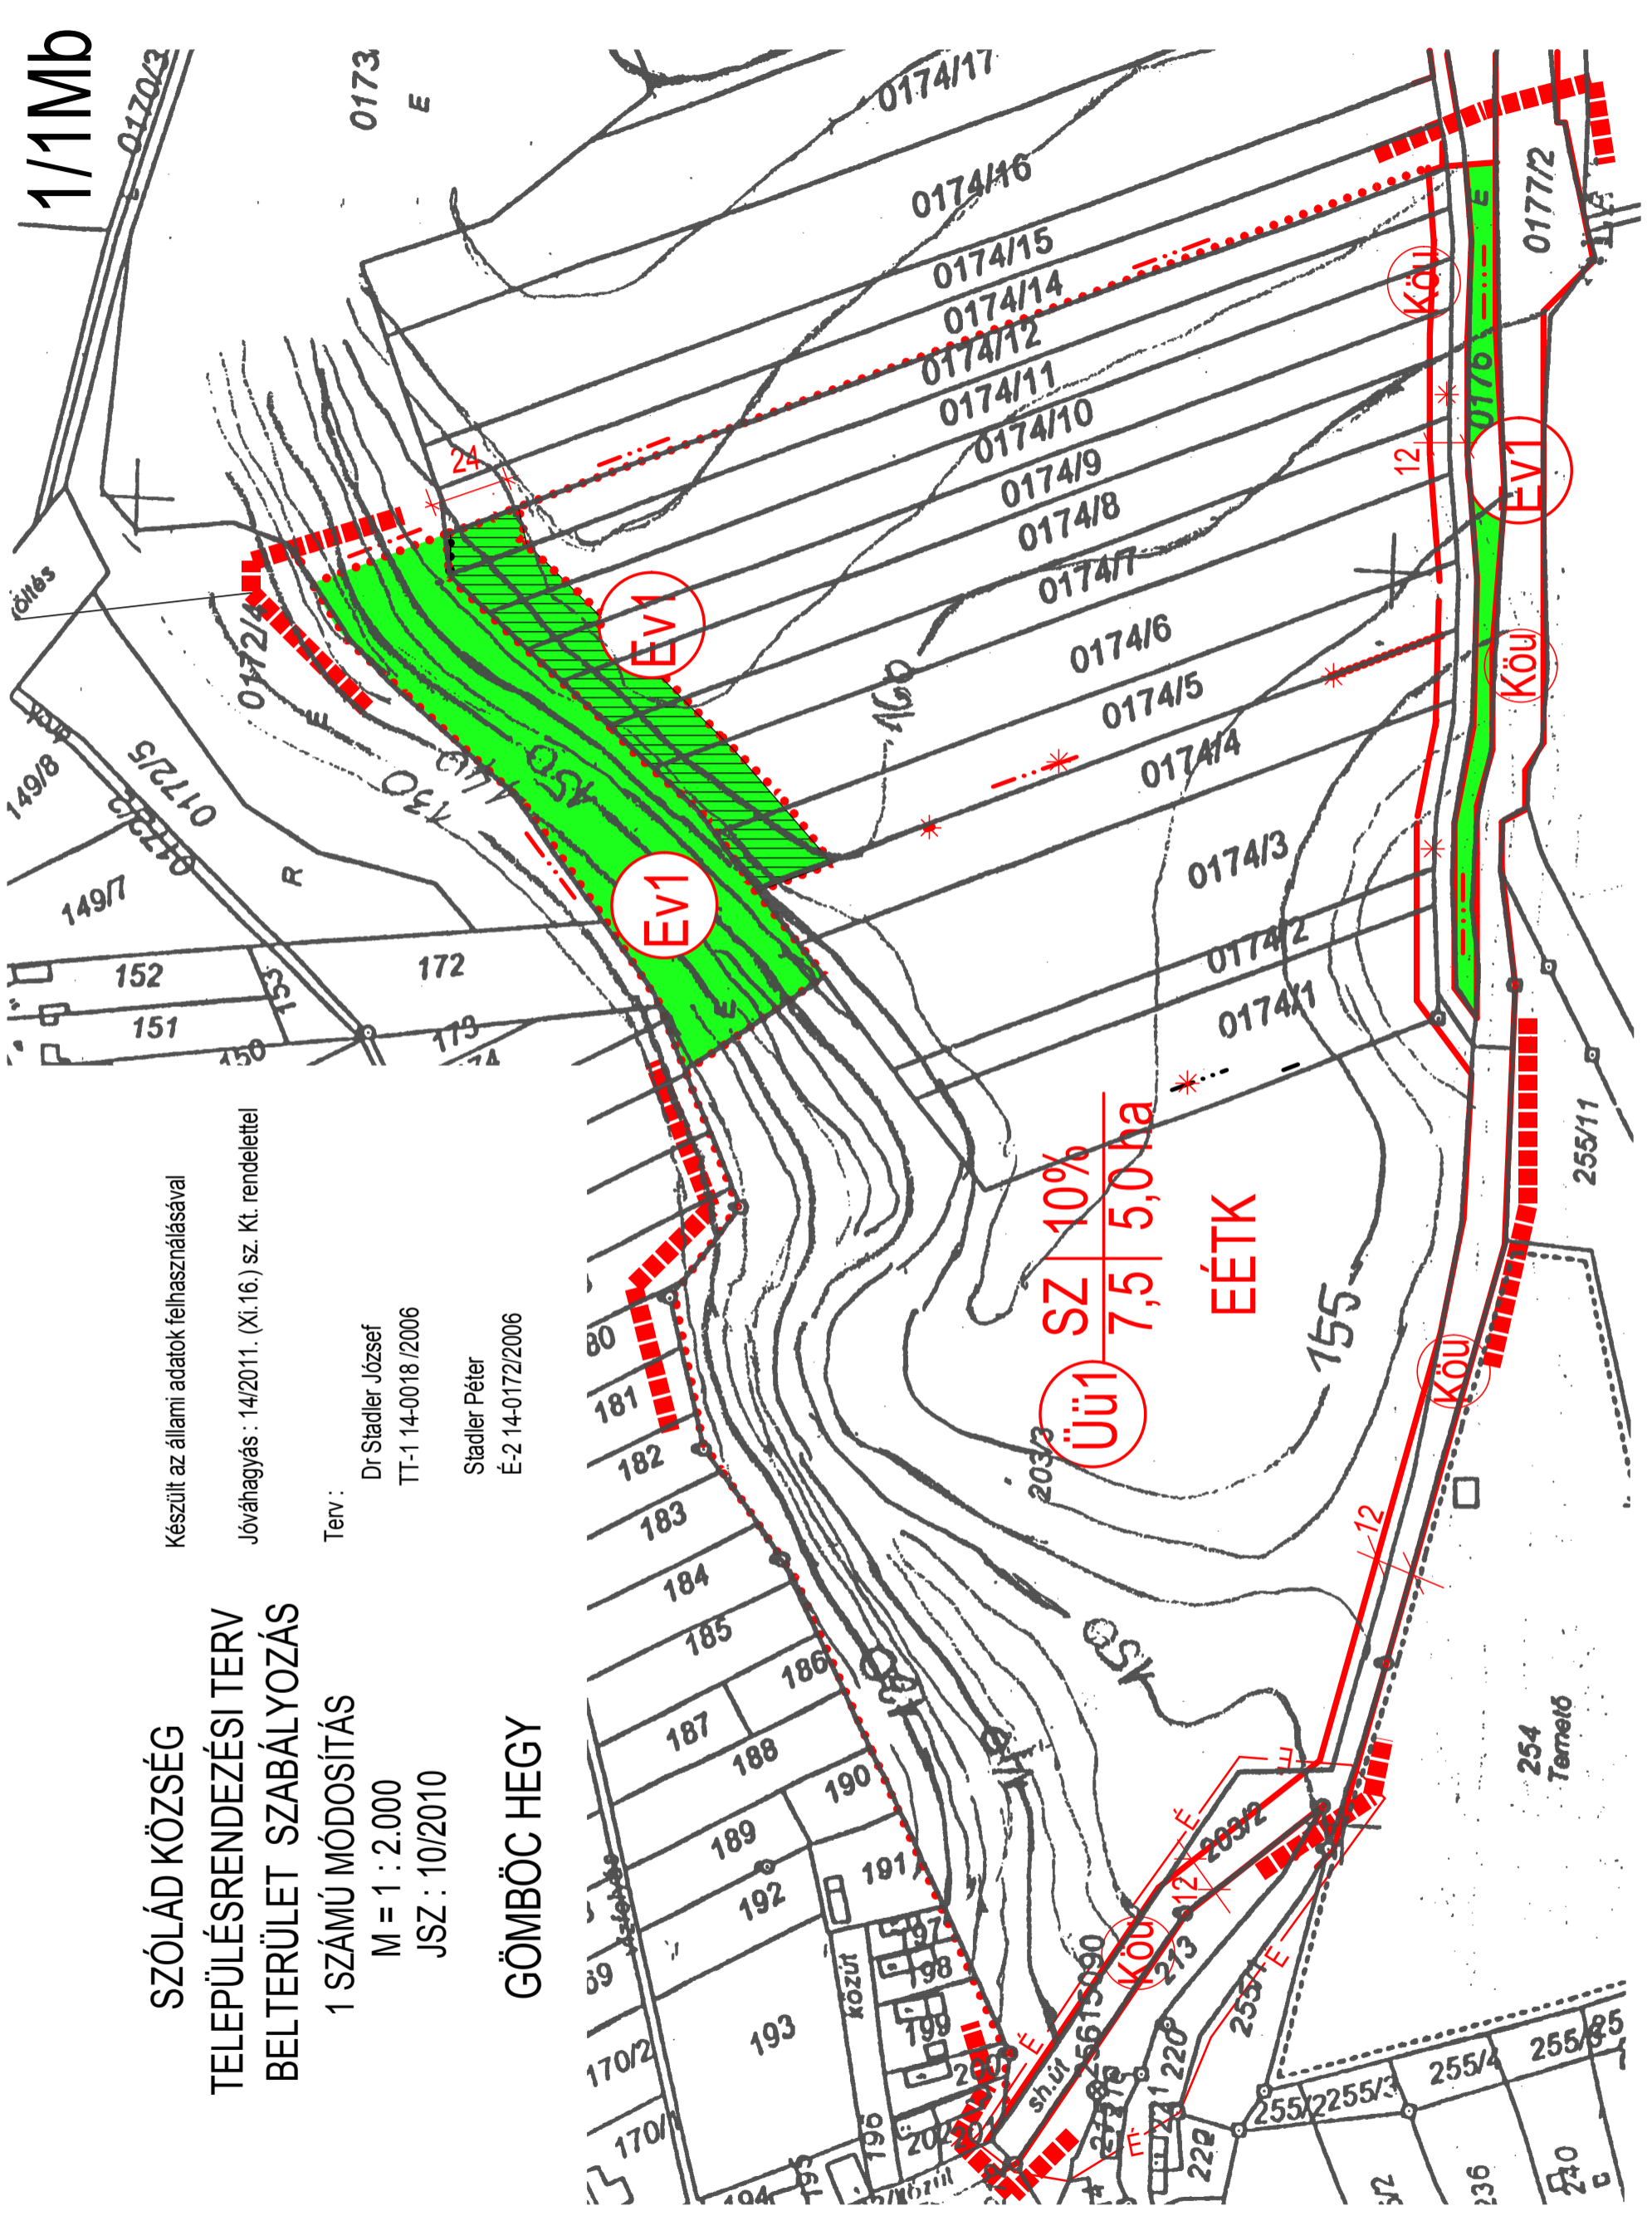

1/1Mb