

BÜCSÜ GYEP 1/1MA

SZÓLÁD KÖZSÉG
TELEPÜLÉSRENDÉZÉSI TERV
BELTERÜLET SZABÁLYOZÁS
1 SZÁMÚ MÓDOSÍTÁS
M = 1 : 4.000
JSZ : 10/2010


MÓDOSÍTÁSSAL ÉRINTETT TERÜLETEK
ÖSSZEDOLGOZOTT TERVE.

Készült az állami adatok felhasználásával

Terv :
Dr Stadler József
TT-1 14-0018 /2006

Stadler Péter
É-2 14-0172/2006

A telektömbök felosztása magán utakkal a program ismeretében a telekalakítási terv keretében történhet a beépítési előírások figyelembe vételével.

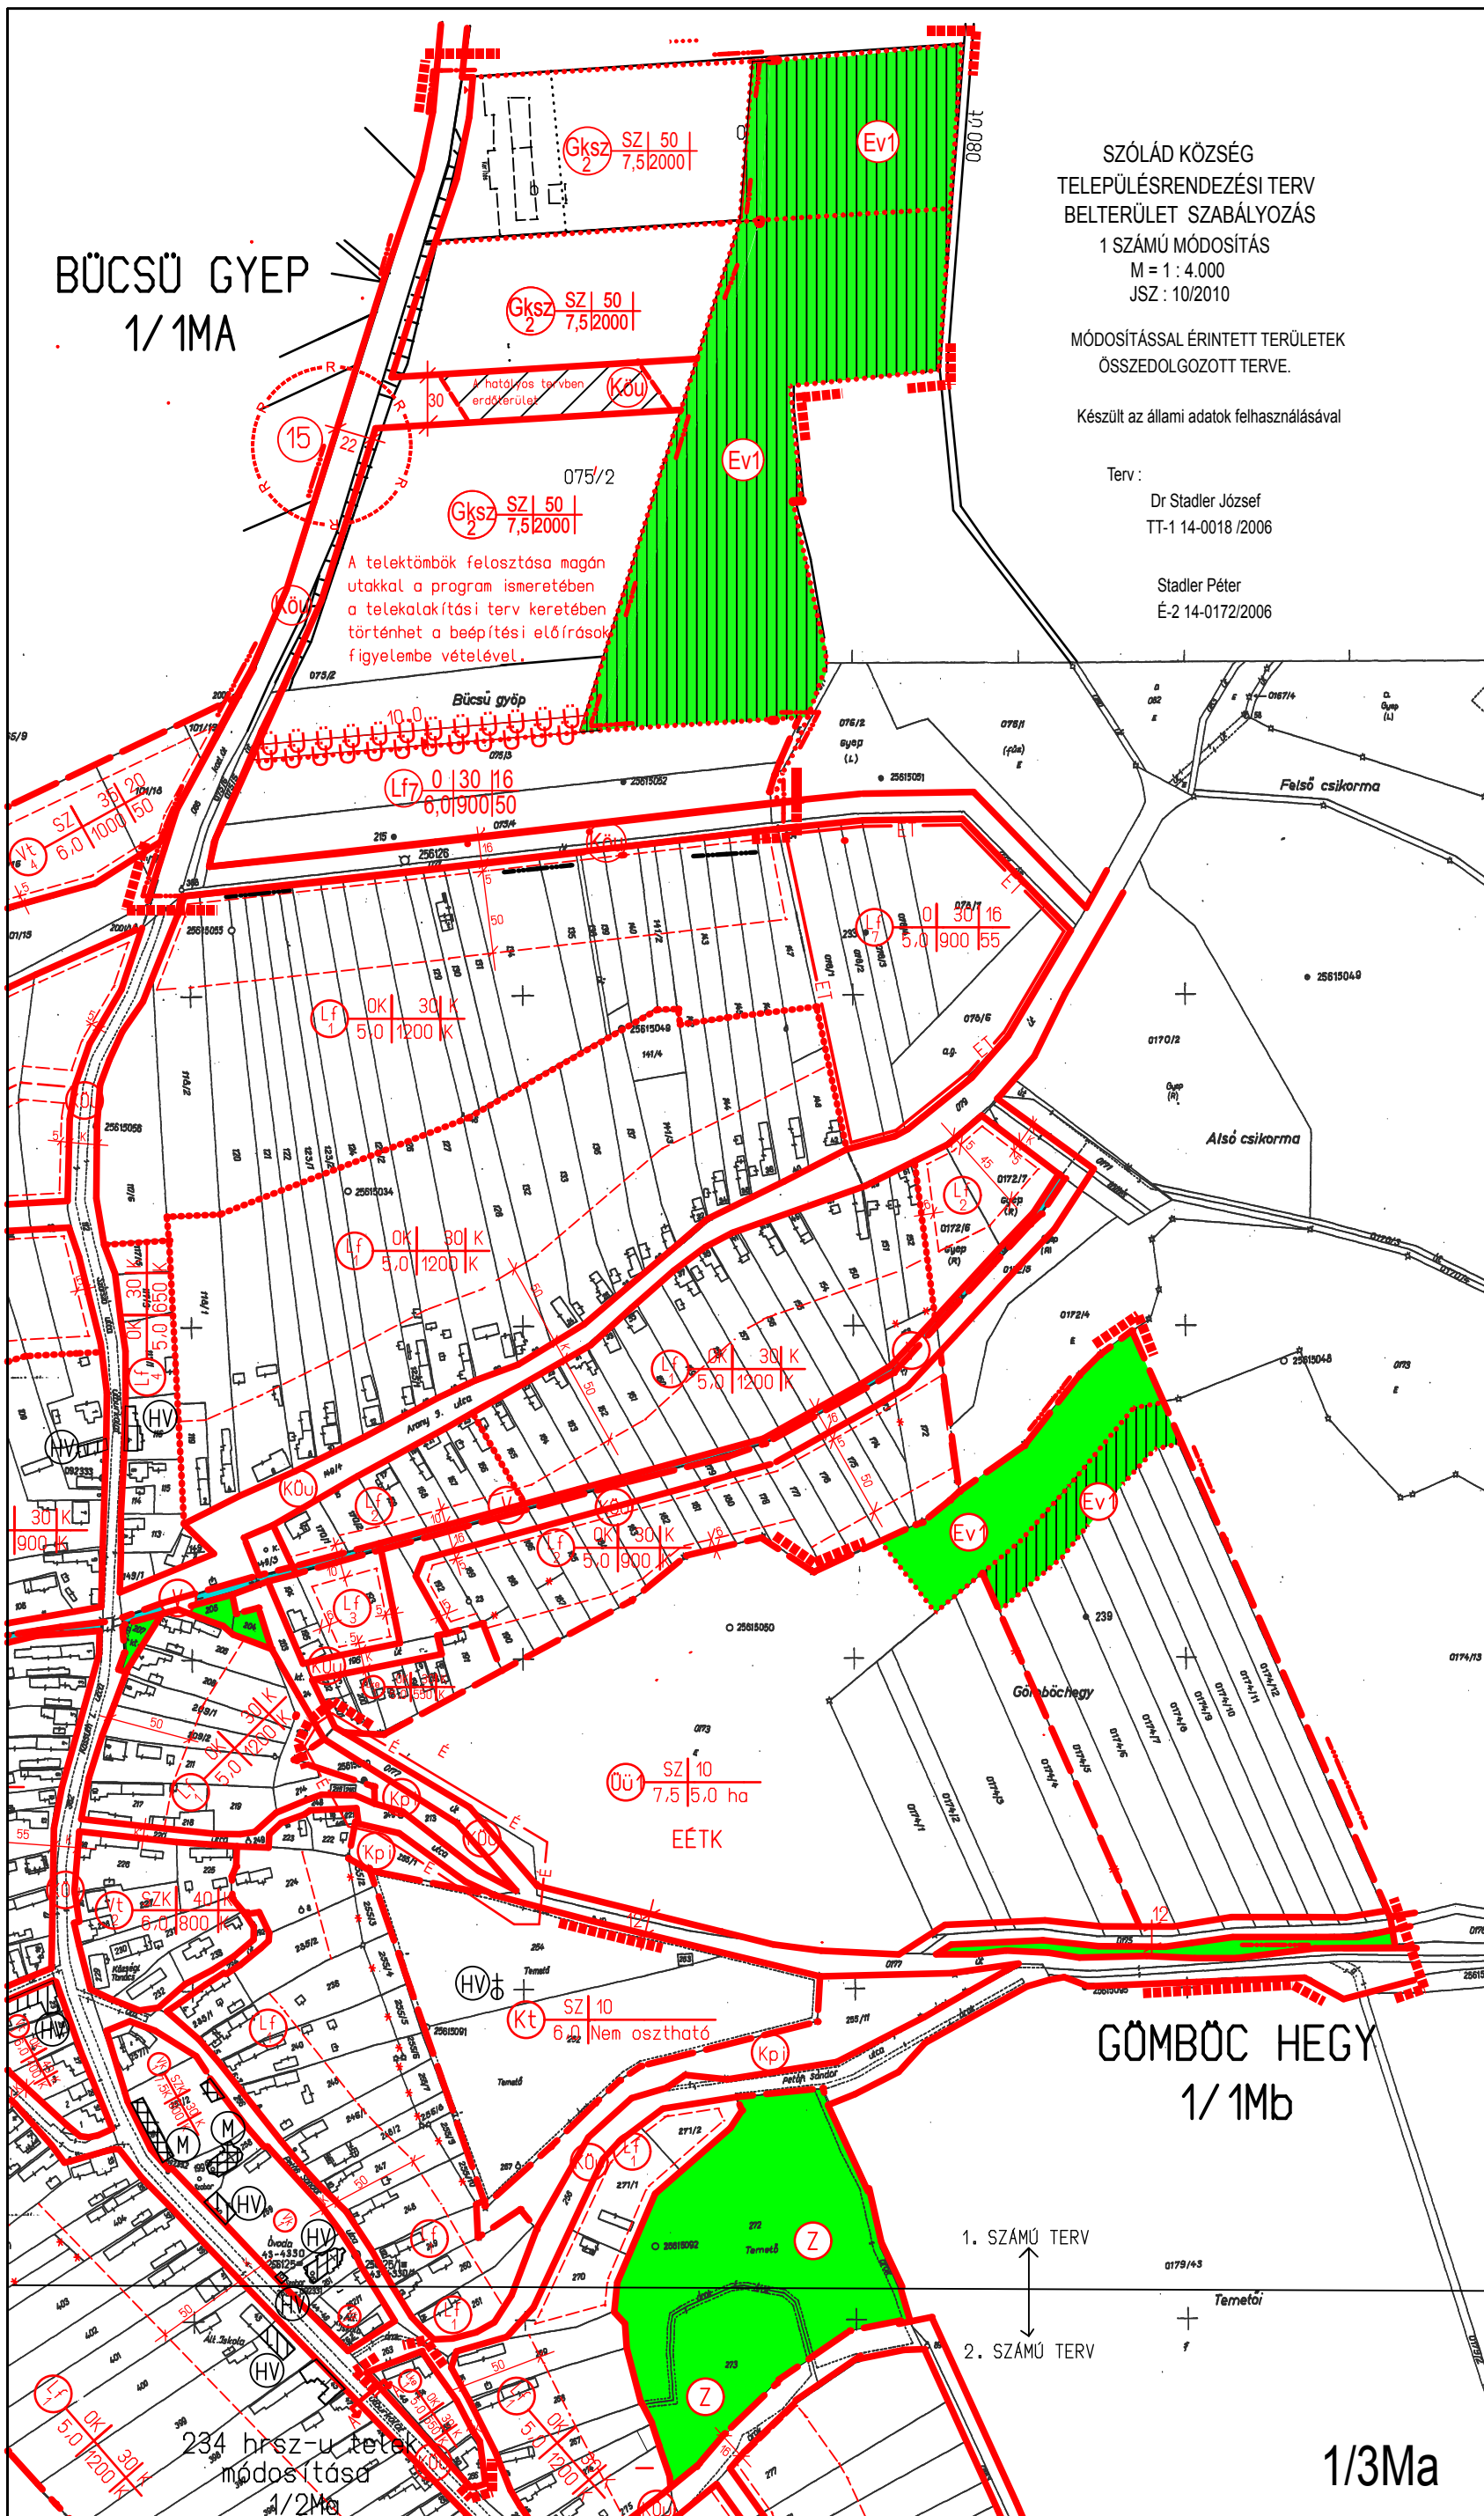

GÖMBÖC HEGY 1/1Mb

1. SZÁMÚ TERV
2. SZÁMÚ TERV

234 hrsz-u telek
módosítása
1/2Ma

1/3Ma