


<sup>1</sup>2. számú melléklet: 2.3. Szabályozási terv 2. (belterület)

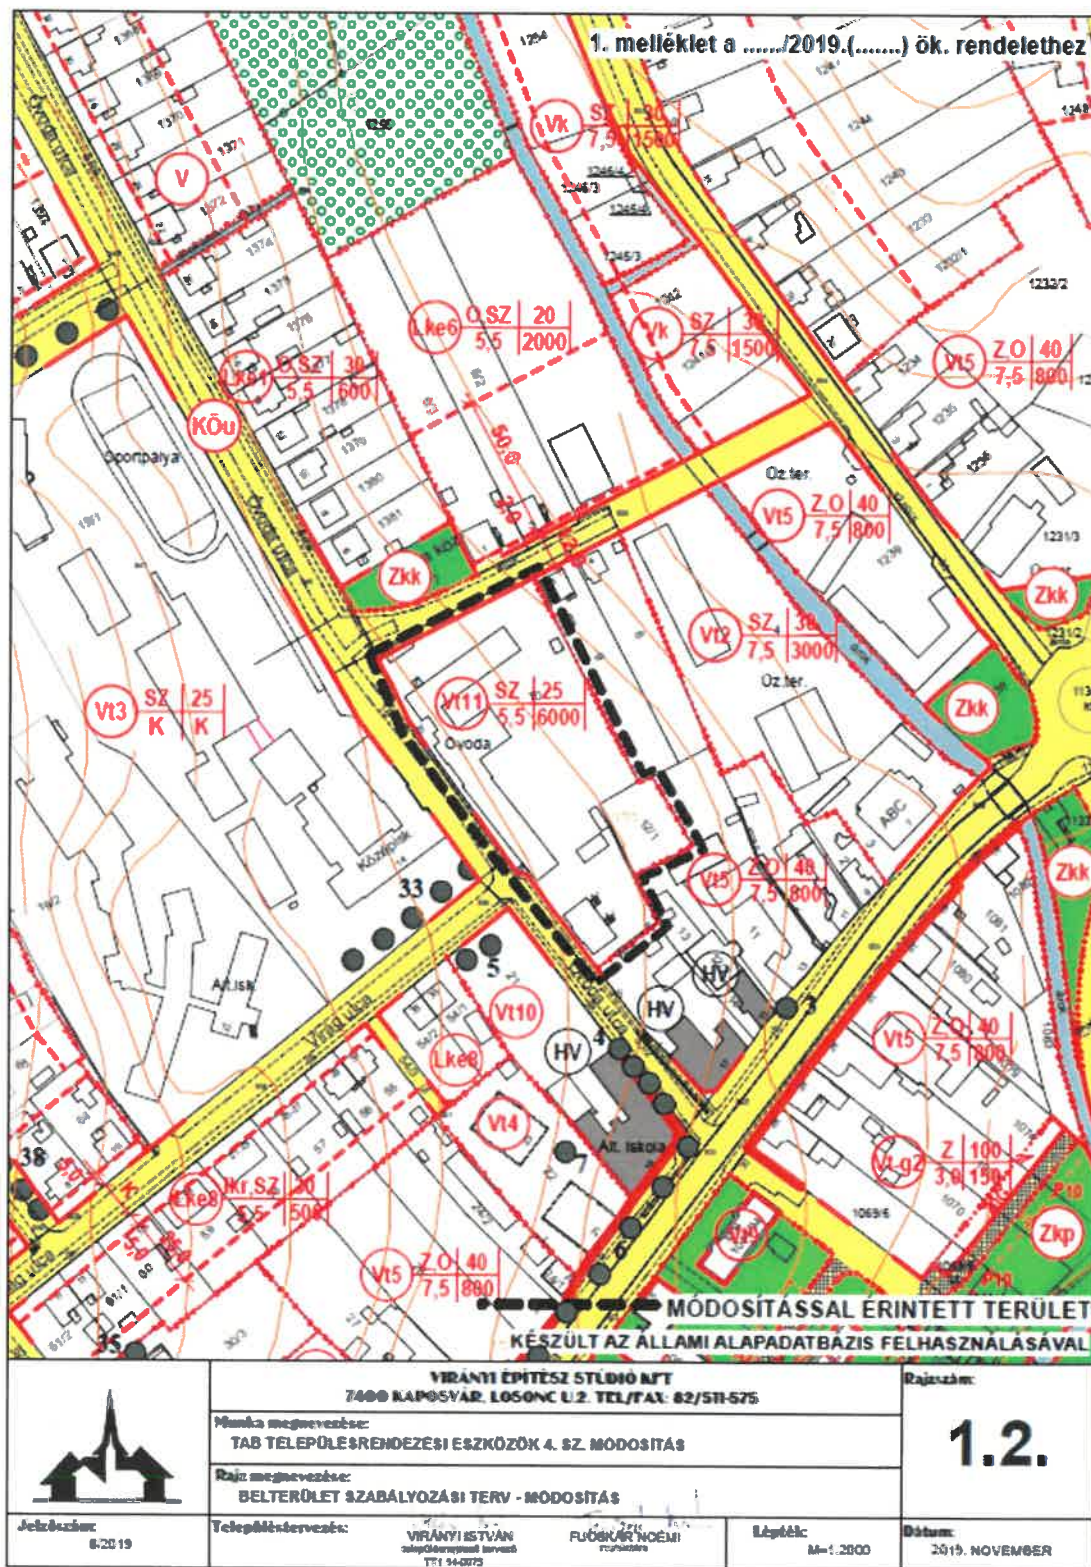

<sup>1</sup> Módosította a 15/2015.(XII.2.) számú rendelet 9. § (3)-(4) bekezdése, a 16/2019.(XII.5.) rendelet 2. §-a, hatályos 2019. december 20. napjától.