

1. sz. melléklet a 9/2023. (IV.20.) önkormányzati rendelethez

Budapest Főváros XXIII. kerület Soroksár Kerületi Építési Szabályzatának 1. mellékletét képező SZT-9, SZT-15, SZT-16, SZT-23 és SZT-JM jelű Szabályozási tervlap szelvényei

JELMAGYARÁZAT

KÖTELEZŐ ÉRVÉNYŰ SZABÁLYOZÁSI ELEMEK

A - A SZABÁLYOZÁS ALAPELEMEI

	szabályozási vonal	
	szabályozási elemekre vonatkozó méretek	

B - A SZABÁLYOZÁS MÁSODLAGOS ELEMEI

1. - ÉPÍTÉSI TELEKRE, TELEKRE VONATKOZÓ SZABÁLYOZÁSI ELEMEK

	ÉPÍTÉSI HELY	
	ÉPÍTÉSI VONAL	
	ÉPÍTÉSZETI TERFAL	
	ZÖLD TERFAL	
	KÖZTÉRÜLET ÖVEZETÉBEN JELOLT BEÉPÍTHETŐ TERÜLET	
	KIEGÉSZÍTŐ SZÖVEGES SZABÁLYOZÁSI ELEM	
	TERVEZETT P+R GÉPJÁRMŰ PARKOLÓ ÉS KAPACITÁSA	
	TERVEZETT B+R KERÉKPÁR TÁROLÓ ÉS KAPACITÁSA	
	VEDELMII ERDŐ ÖVEZETEINEK TERÜLETE (E+XXIII)	
	KÖZÜLETI ERDŐ ÖVEZETEINEK TERÜLETE (E+XXIII)	
	GAZDASÁGI ERDŐ ÖVEZETEINEK TERÜLETE (Eg+XXIII)	
	KÖZPARK ÉS KÖZKERT ÖVEZETEINEK TERÜLETE (Zp+XXIII)	
	VÍZGAZDÁLKODÁSI ÖVEZETEK TERÜLETE (VA+XXIII, VF+XXIII)	

2. - EGYÉB SZABÁLYOZÁSI ELEMEK

	MEGLÉVŐ KERÉKPÁRÚT	
	KERÜLETI JELENTŐSÉGŰ, TERVEZETT ÖNÁLLÓ, VAGY GYALOGÚTTAL KÖZÖSEN VEZETETT KERÉKPÁRÚT	
	KERÜLETI JELENTŐSÉGŰ, TERVEZETT ÚTPÁLYÁN KIALAKÍTANDÓ KERÉKPÁRSÁV, -NYOMVONAL, VAGY KERÉKPÁROZÁSRA ALKALMAS ÚT	

SAJÁTOS JOGINTÉZMÉNYEK

 KÖTELEZŐEN KIALAKÍTANDÓ ZÖLDFELÜLET TERÜLETE

TÁJÉKOZTATÓ SZABÁLYOZÁSI ELEMEK

ALAPTÉRKÉPI ELEMEK

	KERÜLETHATÁR		HELYRAJZI SZÁM
	MEGLÉVŐ BELTERÜLETI HATÁR		SZINTVONALAK
	MINŐSÉGI OSZTÁLY HATÁRA		FÖLDHIVATALI ALAPTERKEPEN SZEREPLŐ ÉPÜLET
	FŐVÁROSI SZABÁLYOZÁSI ELEMEK		TELEKHATÁR
	TERVEZETT HIDSZERKEZET		TELEPÜLÉSSZERKEZETI JELENTŐSÉGŰ KERÉKPÁROS INFRASTRUKTÚRA TERVEZETT NYOMVONALA

EGYÉB KIEGÉSZÍTŐ SZABÁLYOZÁSI ELEMEK

	KÖZHASZNÁLAT CÉLJÁRA ÁTADHATÓ TERÜLET		ÜTTENGELY (MEGLÉVŐ/TERVEZETT)
	GEODÉZIAILAG NEM BÉMERT VÍZFOLYÁS NYOMVONALA		TERVEZETT JELENTŐS SZINTBENI KÖZLEKEDÉSI CSOMOPONT
	VÍZGAZDÁLKODÁSI CÉLÚ TERÜLET (CSATORNA, ÁROK)		MEGLÉVŐ HIDSZERKEZET
	MAGÁNÚT TERÜLETE		JAVASOLTAN ÁTÉPÍTENDŐ HIDSZERKEZET
	FŐVÁROSI ÖNKORMÁNYZAT ÉRDEKÉBEN TÖRTÉNŐ KÖZTERDEKŰ CÉLT SZOLGÁLÓ KORLÁTOZÁS TERÜLETE (ÚTSZELESÍTÉS)		MEGLÉVŐ/TERVEZETT ALULJÁRÓ
	TELEKTULAJDONOS ÉRDEKÉBEN TÖRTÉNŐ KÖZTERDEKŰ CÉLT SZOLGÁLÓ KORLÁTOZÁS TERÜLETE (ÚTSZELESÍTÉS)		ÁTÉPÍTENDŐ ALULJÁRÓ
	TERVEZETT BELTERÜLET HATÁR		
	TERVEZETT ZÁRVENDŐ FAL		
	JAVASOLT TELEKHATÁR		

BUDAPEST XXIII. KERÜLET SOROKSÁR


A 26/2017 (IX.22.) SZ. ÖK. RENDELETTEL JÓVÁHAGYOTT
KERÜLETI ÉPÍTÉSI SZABÁLYZATÁNAK
1. SZ. MELLÉKLETE*

SZABÁLYOZÁSI TERV

JELMAGYARÁZAT


* Utóljára módosította a .../.../... (.....) Ök. rendelet ...§-a
Hatályos:-tól

SZT-JM

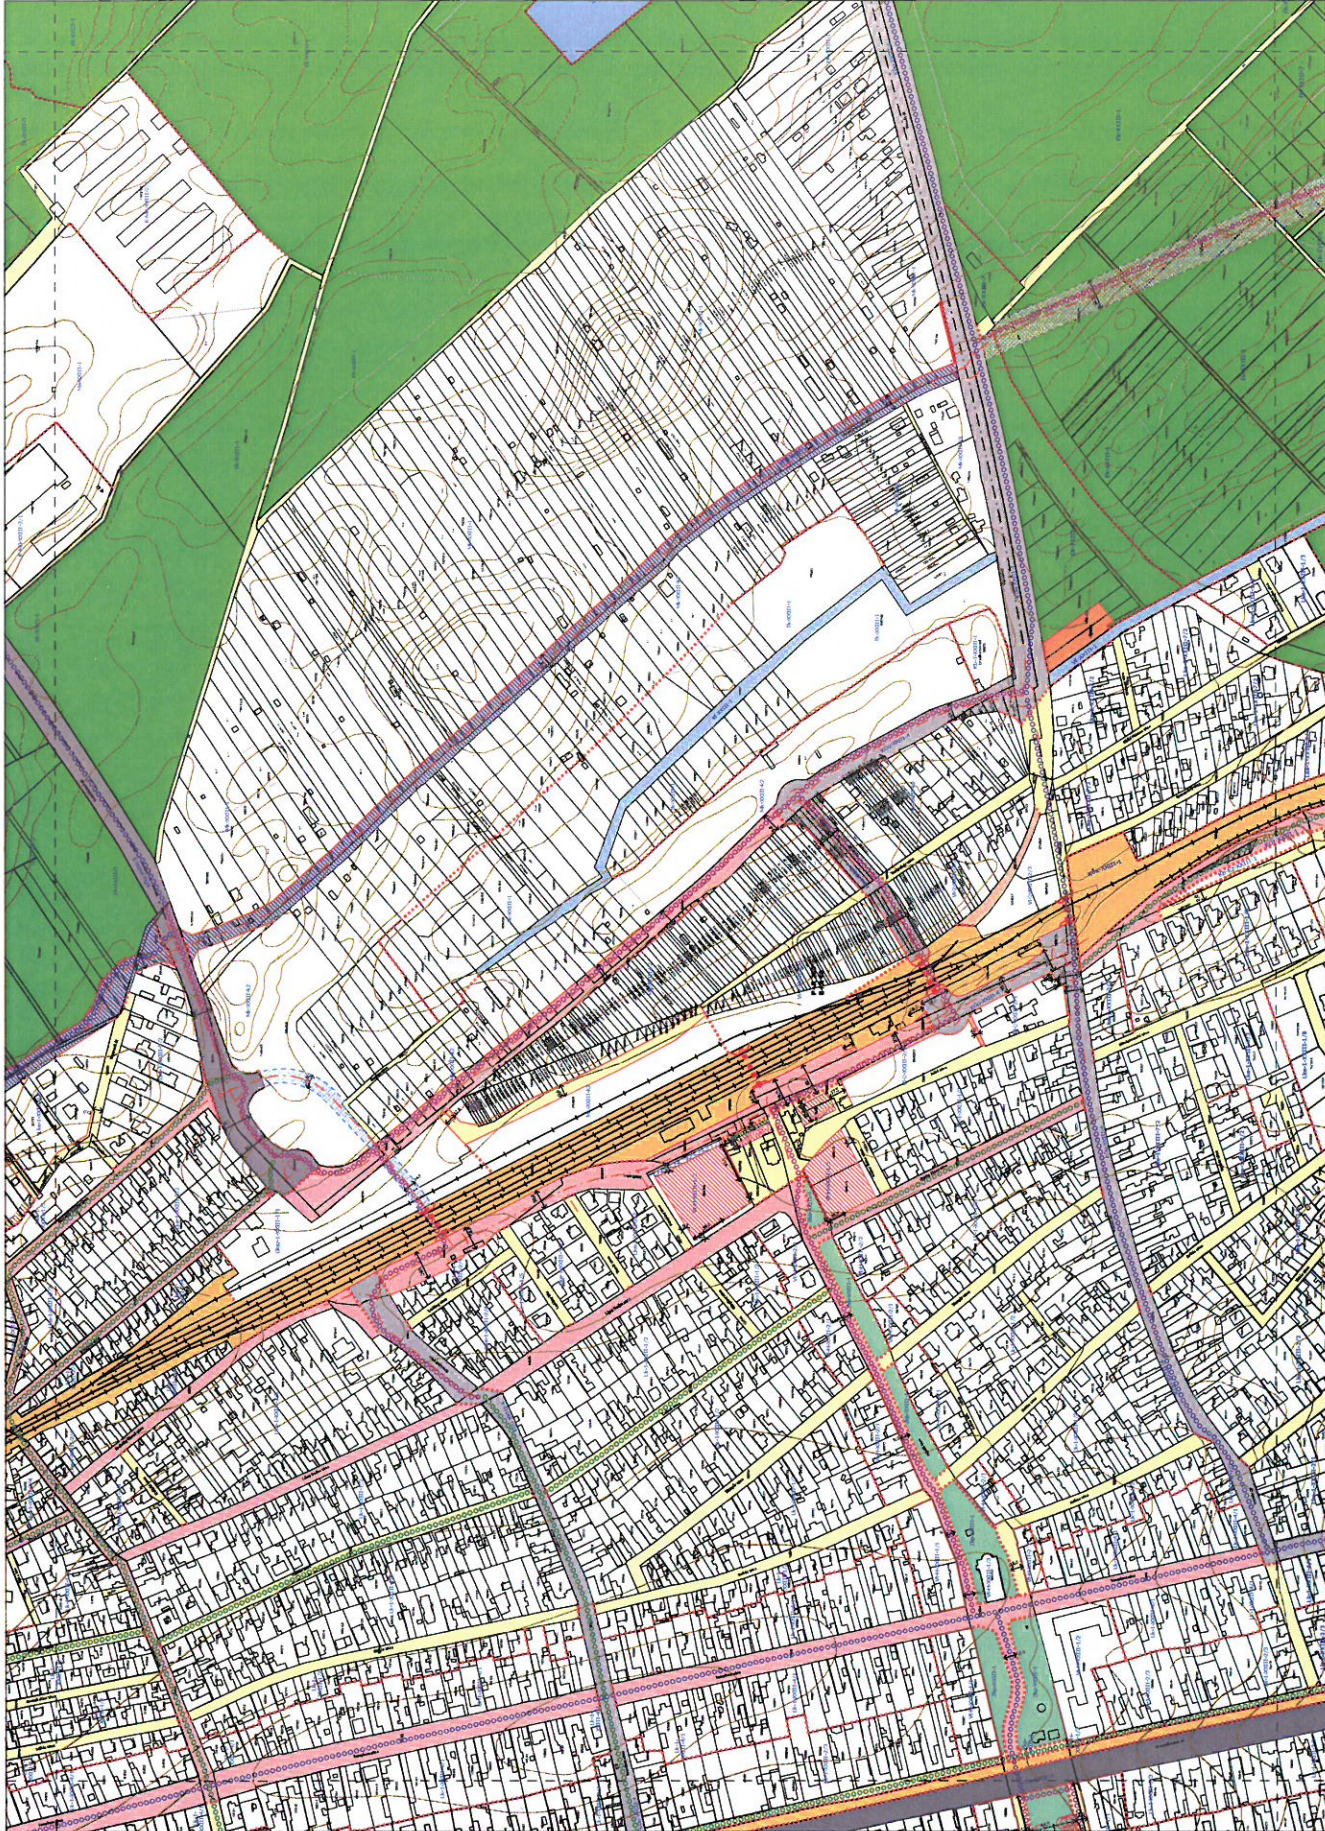

BUDAPEST XXIII. KERÜLET
SOROKSÁR
A KÖZMŰVELÉSI, KULTURÁLIS ÉS
KÖZHASZNÚ ÉPÍTÉSEK SZABÁLYOZÁSI
SZABÁLYOZÁSI TERVE
SZABÁLYOZÁSI TERV

1/1	1/2	1/3	1/1203
-----	-----	-----	-----	-----	-----	-----	-----	-----	------	------	-------	-------	--------	--------	

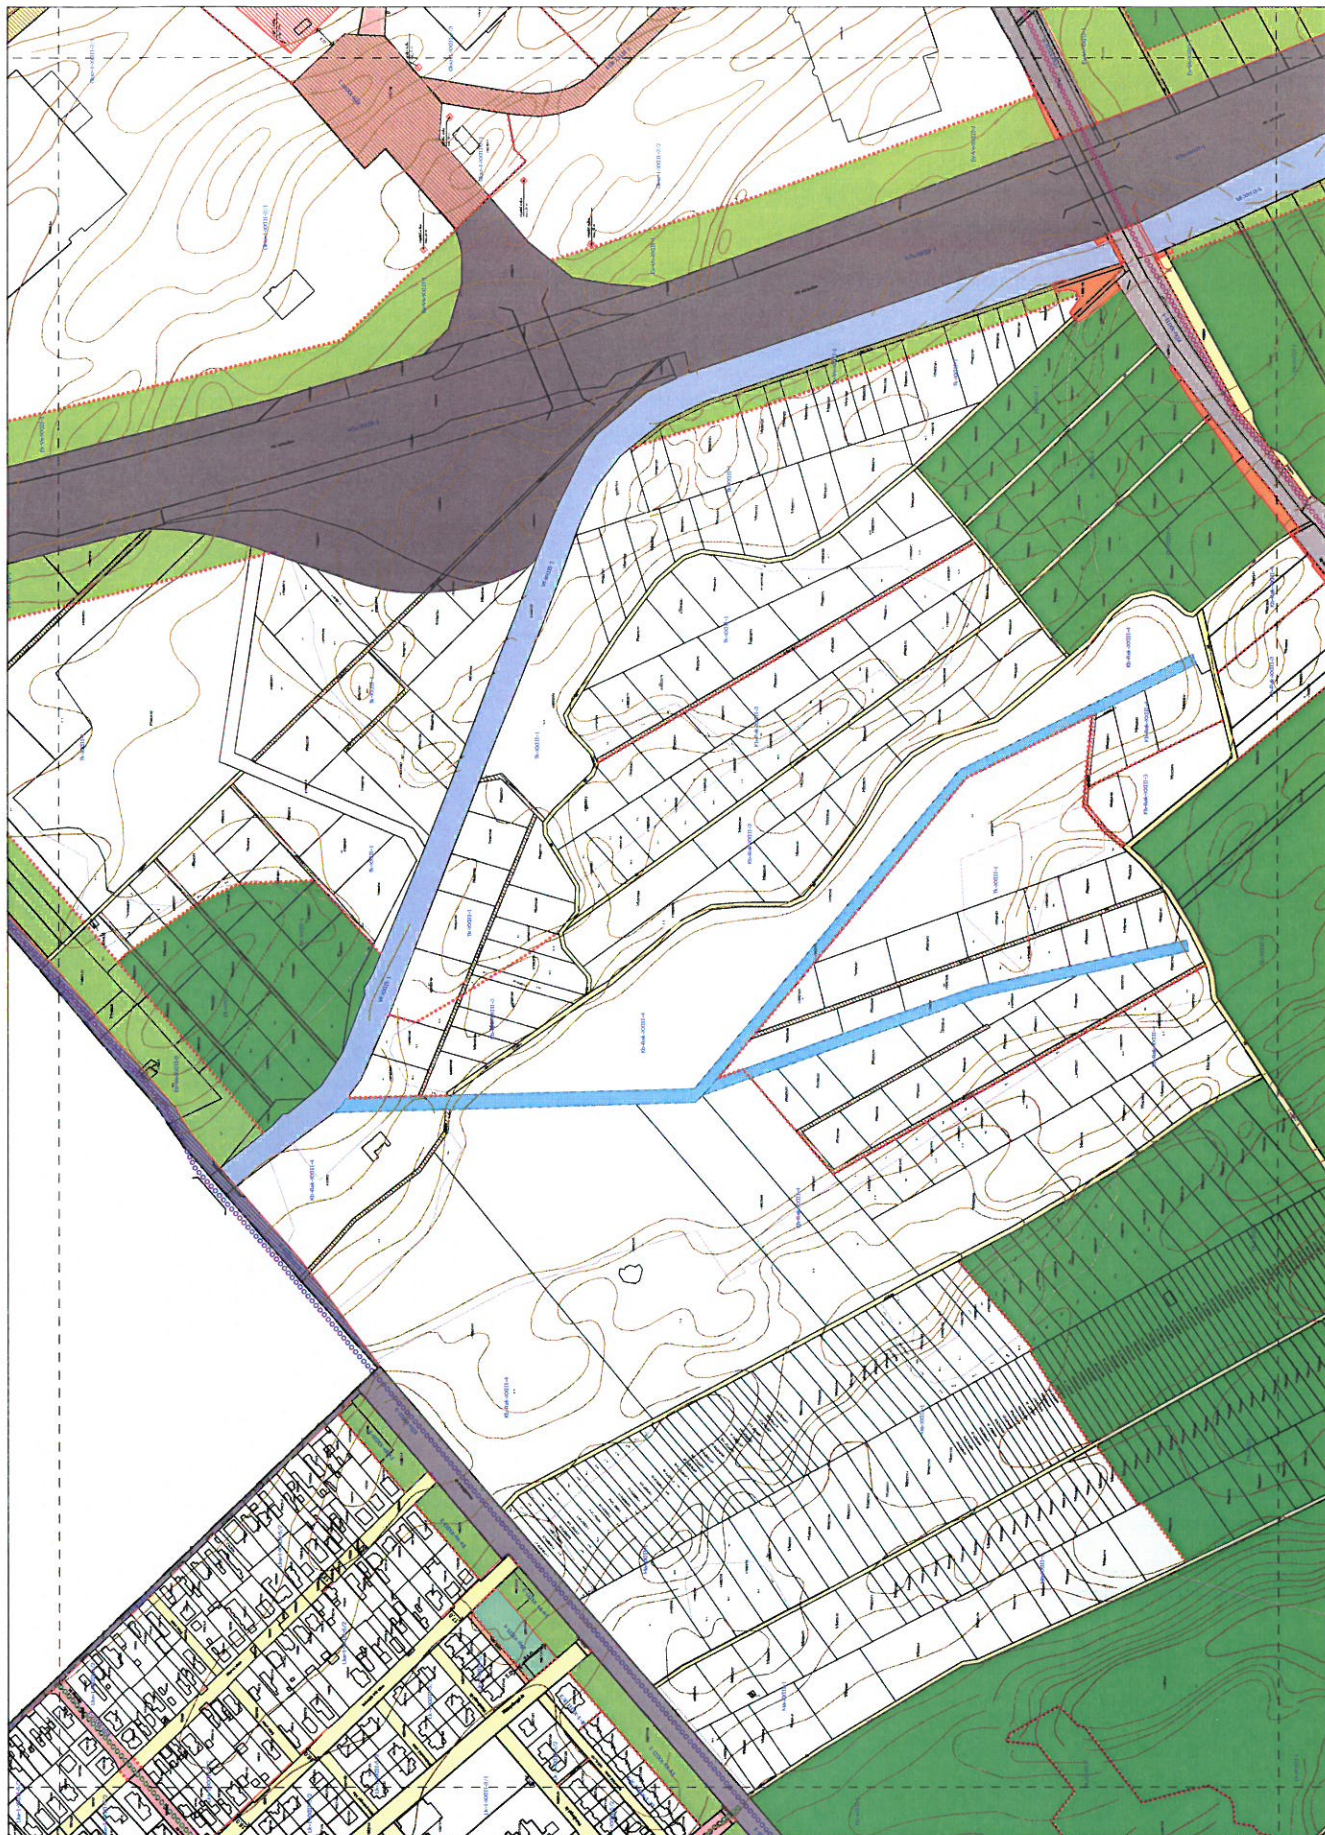


BUDAPEST XXII KERÜLET
SÓROKSÁR
A FŐTÉR 12. SZ. ÖR. RENDELETTEL ÁRVÁLMÓDÍTOTT
KÖZTÉRTERVEZÉSI TERVÉNEK
SZABÁLYOZÁSI TERVE

SZI-15

*Térkép készítésének időpontja: 2014. évi 1. félév

1:12 000

1	2	
---	---	---	---	---	---	---	---	---	----	----	-----	-----	------

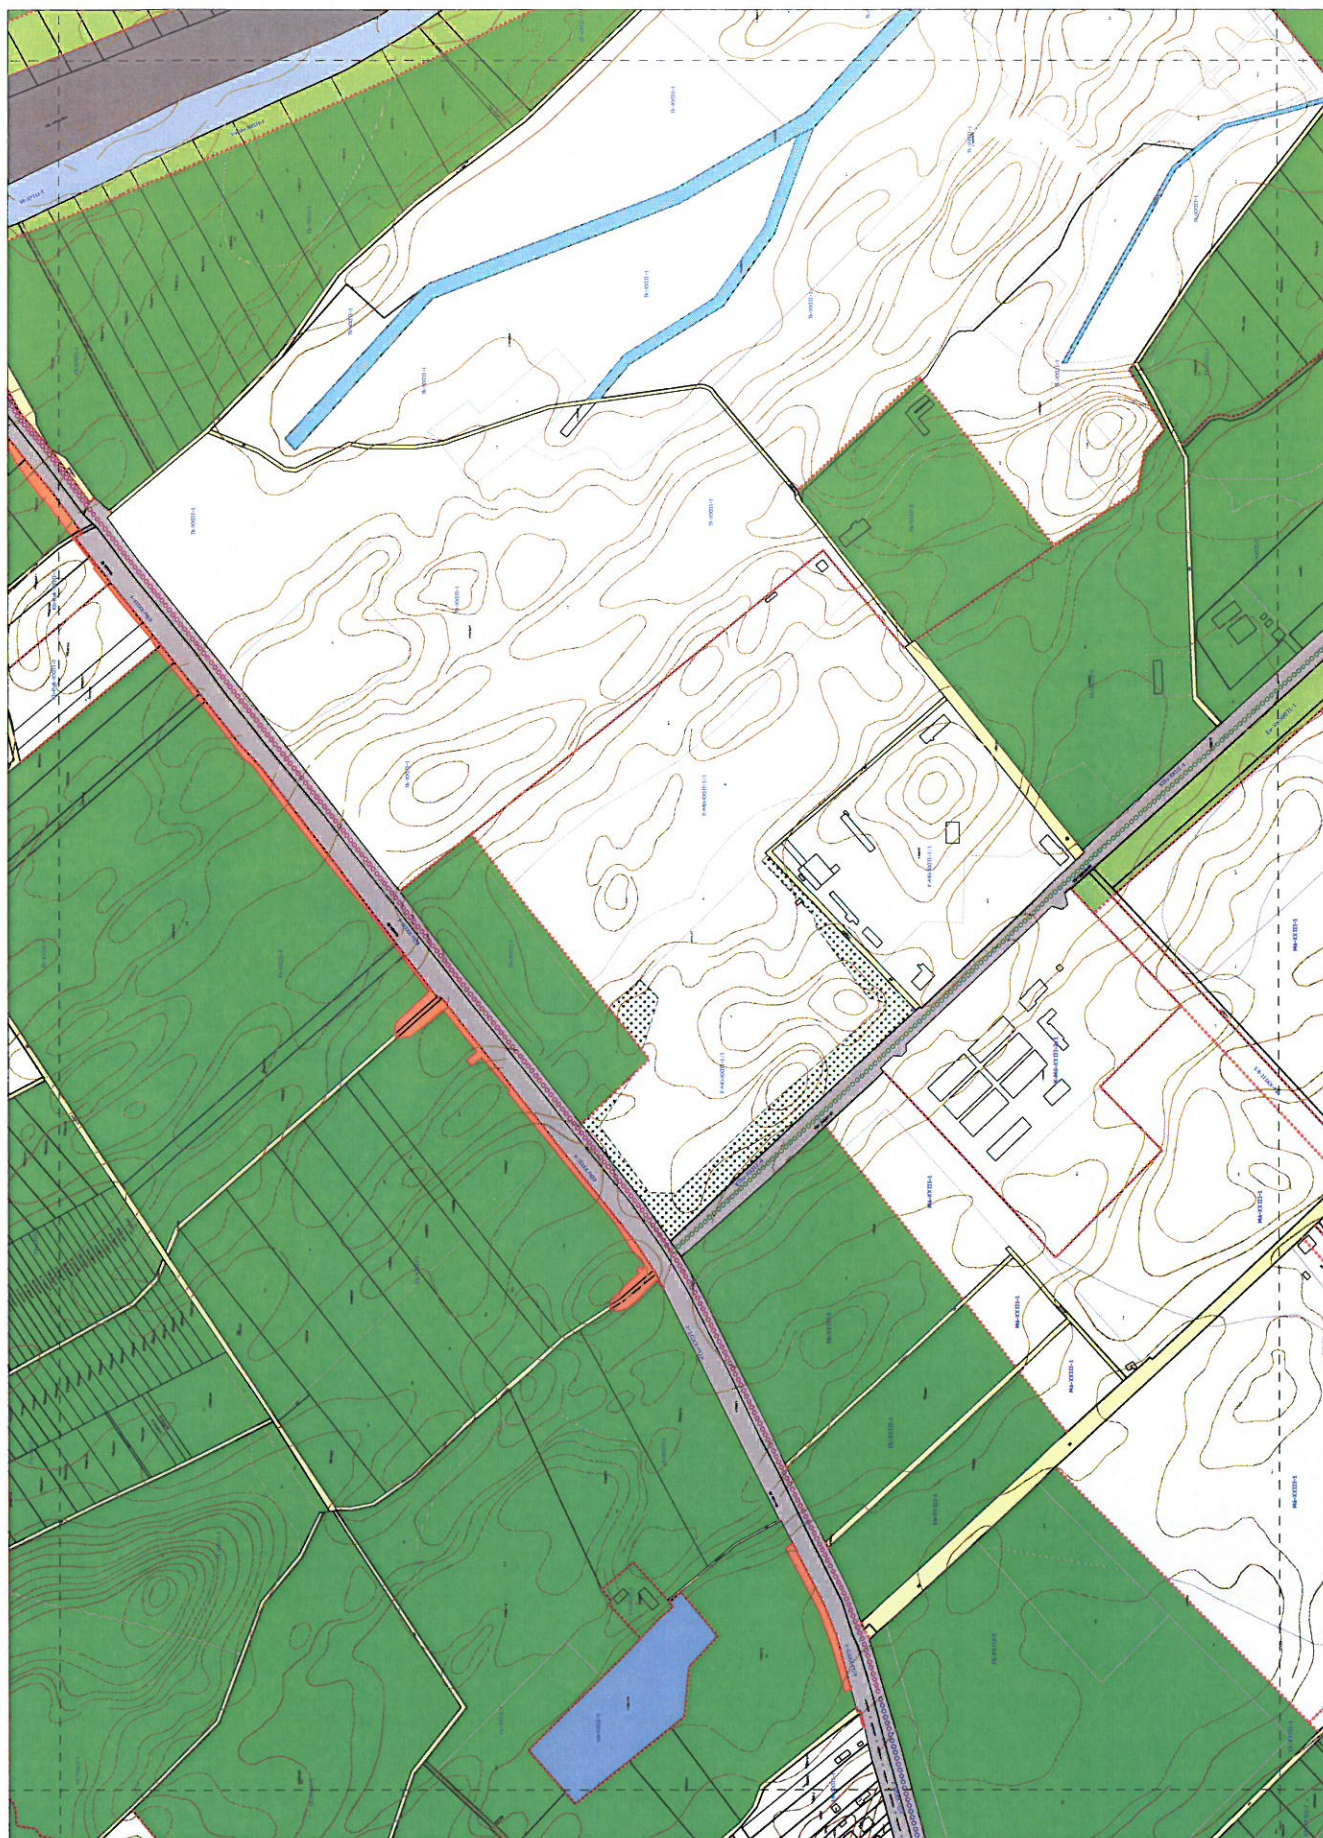BUDAPEST XXIII. KERÜLET
SOROKSÁR

SÖRÖKSAR
A 262017.(XV.21.) SZ. ÖK. RENDELETTEL KÖVÉHAGYOTT
KERÜLETI ÉPÍTÉSI SZABÁLYZATÁNAK
1 SZ. MELLÉKLETE*

SZABÁLYOZÁSI TERV

SZT-16
M 1:2 000[illegible]

10	12	14	16	18
20	22	24	26	28
30	32	34	36	38
40	42	44	46	48
50	52	54	56	58



BUDAPEST XVIII. KERÜLET
SÓROKSNÁR
A 2008. JÚLIUS 22. SZ. ÖK. RENDELETTEL MÓDOSÍTOTT
KÖRÜLETI ÉRTÉKELÉSI TERV ÉS SZ. MELLÉKLET
SZABÁLYOZÁSI TERV

1/1	1/2	1/3	1/100
-----	-----	-----	-----	-----	-----	-----	-----	-----	------	------	-------



SZT-23
NY 1:2 000