

2. sz. melléklet a 9/2023. (IV.20.) önkormányzati rendelethez

Budapest Főváros XXIII. kerület Soroksár Kerületi Építési Szabályzatának 2. mellékletét
képező VK-9, VK-15, VK-16 és VK-23 jelű Védelmi korlátozási tervlap szelvényei




**BUDAPEST XXIII. KERÜLET
SOROKSÁR
A 362047/JK.23.152. ÖK. RENDELÉSTEL ÁRVÁGYOTT
KÖRÜLTÉBBIEN SZÁMÁLYTANAK
2. SZ. HELLEKÉPE**

VÉDELMI KORLÁTOZÁSI TERV

VK-9

* a szerződés száma: 1000/1998. sz. rendelet 10. §-a
Helyi önkormányzatok közérdeklődésére
N 12 000



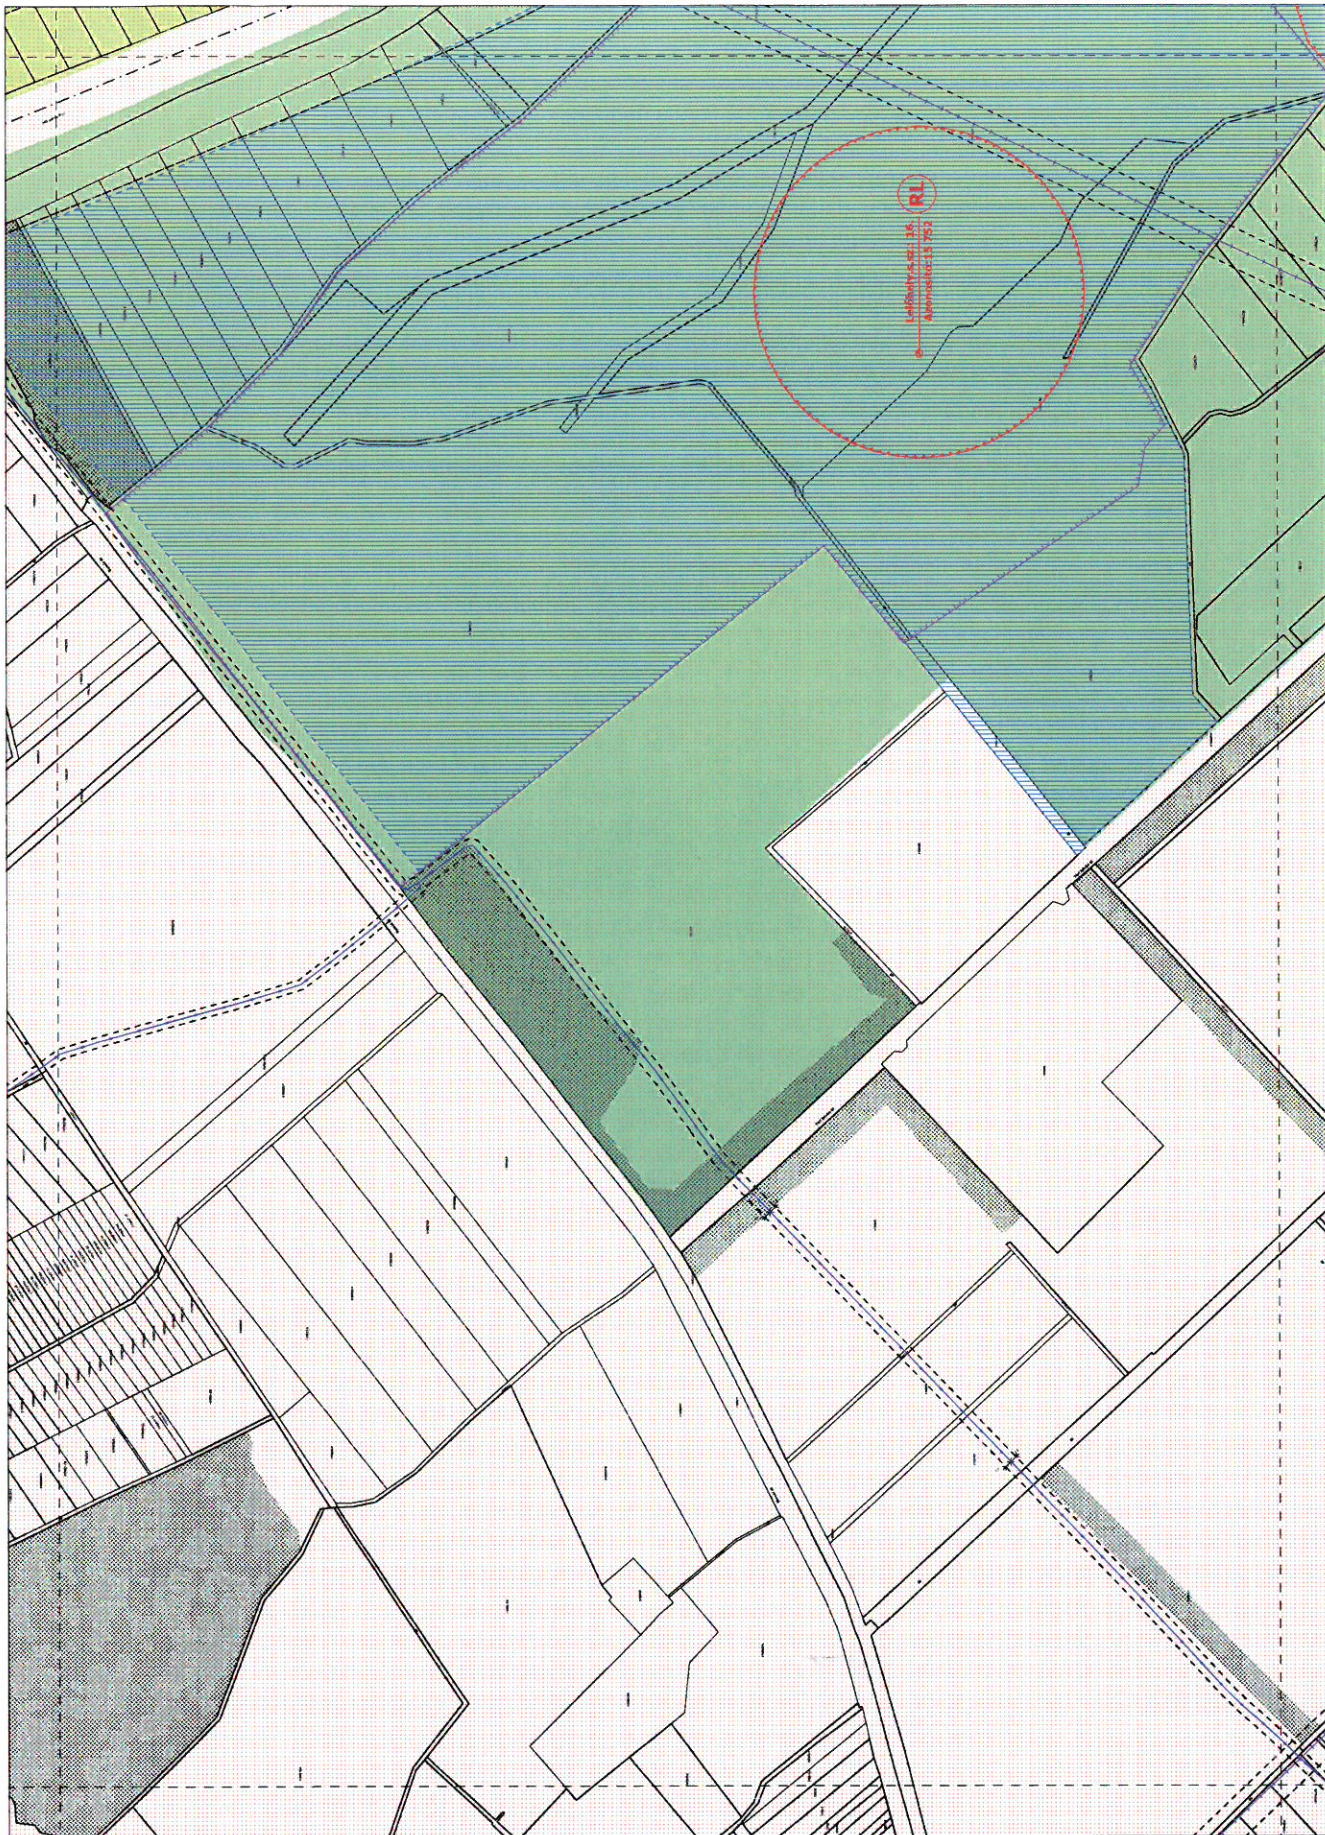

BUDAPEST XVI. KERÜLET
SOROKSÁR
ALPÖRTÉLEZÉSI ÉS KÖZ. RÉSZLETES TÁJRAHÍZOTT
KÖZTÉR-ÉRTÉKELÉSI TERV
1:50.000
YÉDELMÉL KORLÁTOZÁSI TERV
VK-16
Térkép készítésének időpontja: 2010. május 14. M 1:2.000
Helyszín: Soroksár

1	2	
---	---	---	---	---	---	---	---	---	----	----	-----

