


3. melléklet a 3/2001. (VIII. 8.) önkormányzati rendelethez

Belterület szabályozási terv módosítás

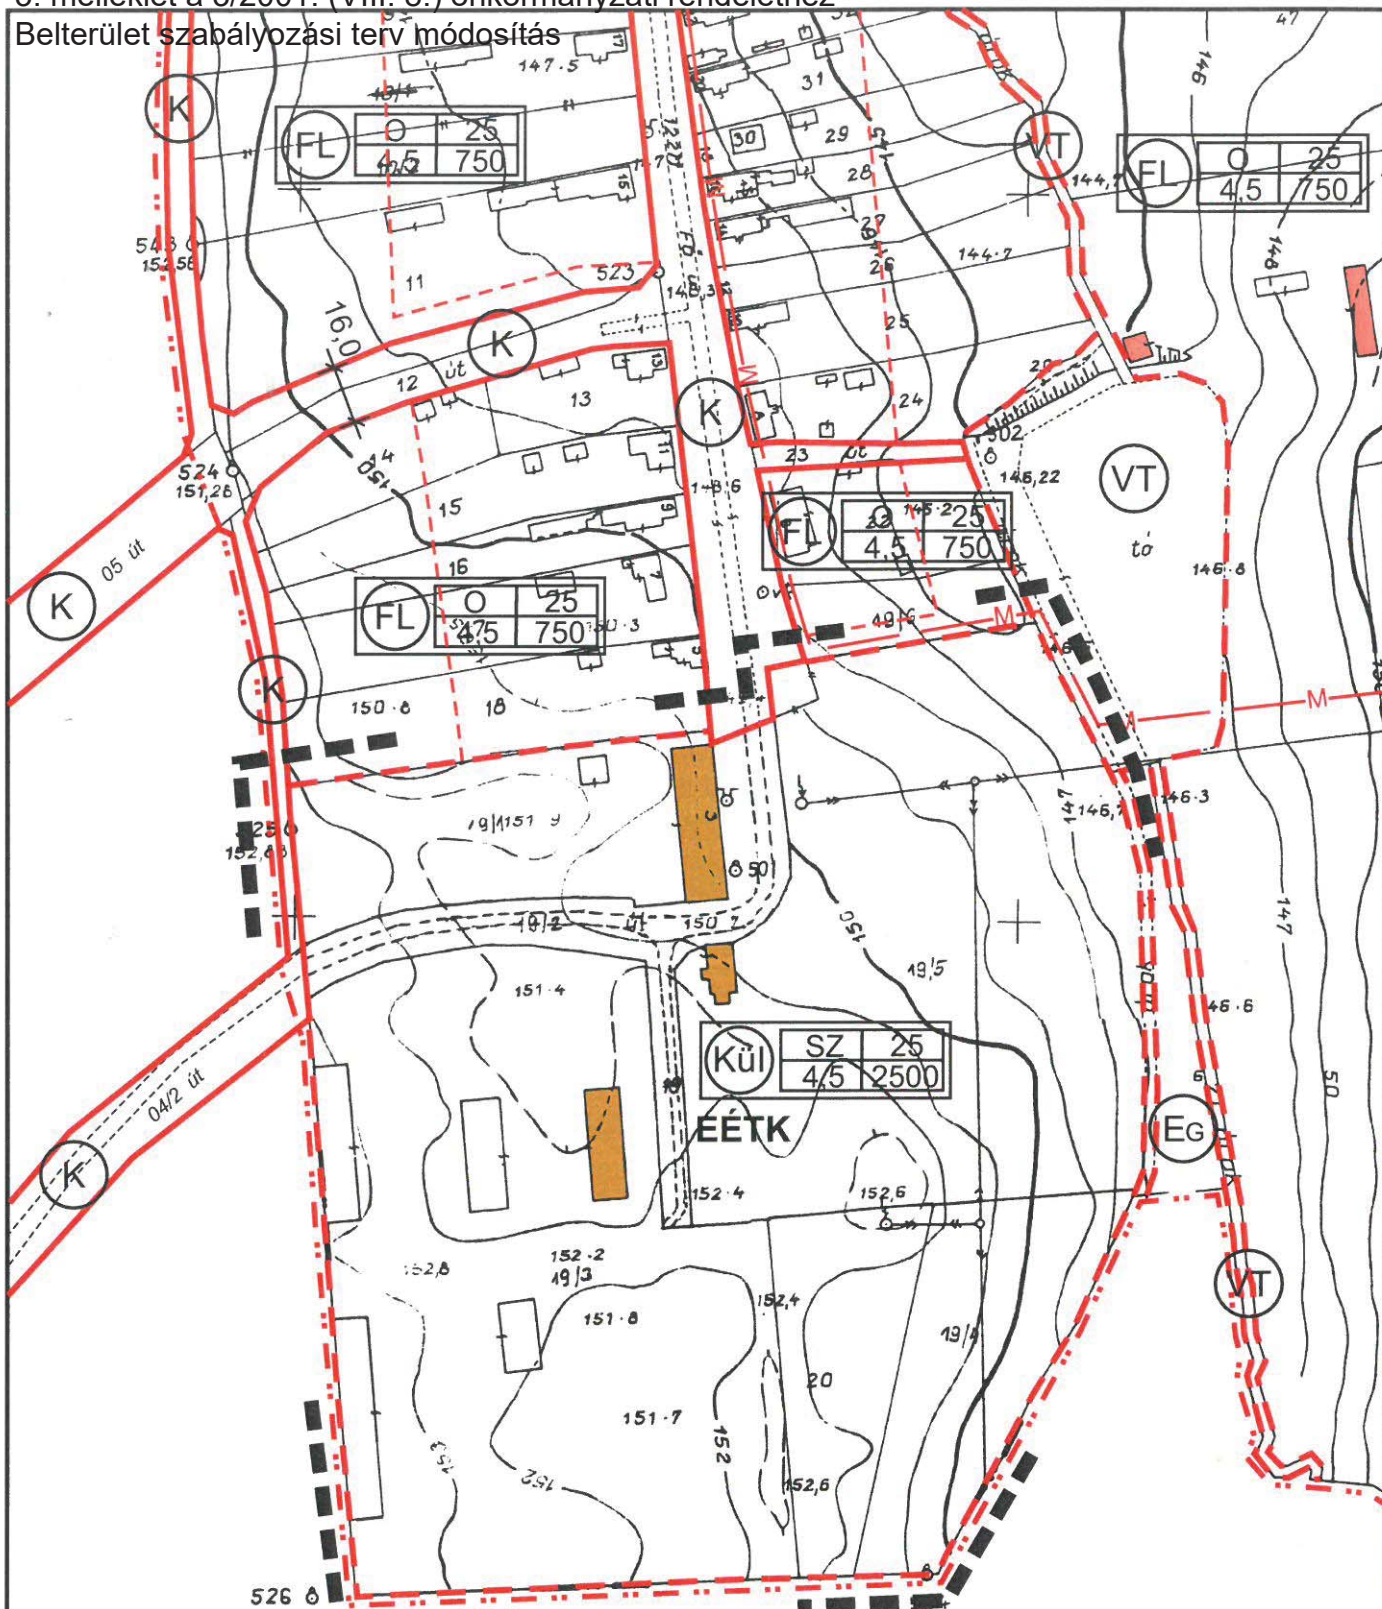

A MÓDOSÍTÁSSAL ÉRINTETT TERÜLET HATÁRA
ELFOGADVA A 7/2005. (XII. 7.) SZÁMÚ RENDELET MELLÉKLETEKÉNT

	VIRÁNYI ÉPÍTÉSZ STÚDIÓ KFT 7400 KAPOSVÁR, LOSONC UTCA 1. TEL/FAX: 82-511-575		Rajzszám:
	Munka megnevezése: VARÁSZLÓ TELEPÜLÉSRENDEZÉSI TERV-MÓDOSÍTÁS		2.2.
	Rajz megnevezése: BELTERÜLET SZABÁLYOZÁSI TERV-MÓDOSÍTÁS M=1:2000 2. másolat az eredetivel mindenben megegyezik.		
Jelzőszám: 4/2005	Tervezők: VIRÁNYI ISTVÁN TT1-14-0075/2001		Dátum: 2005. JÚNIUS



2005. MÁJ 15. Nap

őgyintéző

Jelmagyarázat



Szabályozási vonal

Beépített és beépítésre szánt, illetőleg beépítésre nem szánt terület határa

Területfelhasználás határvonala

Építési határvonal

Irányadó telekhatár

Érvényes szabályozási terv határa

Belterületi határ

Védőterület határa

Műemléki környezet határvonala

Beültetési kötelezettség határa

Műemlék

Helyi művi érték

Megszűntető jel

FL	O	25
	4,5	750

FL

HÜ

KG

K

KP

Ee

TE

VT

O, sz

15, 25

4,5

750

(Kül)

Szabályozási jel

Falusias lakóterület

Hévígházhasználati terület

Kereskedelmi, szolgáltató gazdasági terület

Közeledési terület

Zöldterület, közpark

Erdőterület (gazdasági)

Különleges terület: Temető

Vízgazdálkodási terület

Beépítési mód:

oldalhatáron álló, szabadonálló

Beépítési %

Építmény magasság (max.)

Telekterület (m2) (min.)

Különleges terület: Idegforgalmi fogadóhely

TTKK

Telekalakítási Terv Készítése Kötelező

EÉTK

Elvi építési engedélyterv készítése kötelező

FAZEKAS ÉS TÁRSA	
FEJLESZŐ ÉS SZOLGÁLTATÓ BT 8241 BADAČSONY, PARK UTCA 15	
Fejlesztő szervezet:	Munka tárgya:
Diákcsapat okl. építészmérnök Fajócsok tervező Bt 14-0042	Városi Építési Terve
Tervező:	Megbízó:
Fazekas Ézsaiás településmérnök	Városi Községi Önkormányzata 8242 Városi, Fő utca 33.
Tervezői településmérnök	Megnevezés:
	BELTERÜLETI SZABÁLYOZÁSI TERV
	Dátum:
	2001. 05.
	Összeállítás:
	Fazekas Róbert

