

fratibagya az 1/2005. (1.12.)
 közmű építési - területi tervvel

ZÁKÁNYFALU


TELEPÜLÉSRENDEZÉSI TERVE

SZABÁLYOZÁSI TERV

M=1:10000

JELMAGYARÁZAT

	KÖZIGAZGATÁSI HATÁR
	BELTERÜLETI HATÁR
	BEÉPÍTÉSRE SZÁNT TERÜLET HATÁRA
	TERÜLETFELHASZNÁLÁSI EGYSÉG HATÁRA
	ÖVEZETEK HATÁRA
	SZABÁLYOZÁSI VONAL
	SZABÁLYOZÁSI SZÉLESSÉG
	GAZDASÁGI TERÜLET EGYÉB IPARI
	KÖZLEKEDÉSI TERÜLET KÖZÜTI
	ERDŐTERÜLET VÉDELMI
	ERDŐTERÜLET GAZDASÁGI
	MEZŐGAZDASÁGI TERÜLET KERTTERÜLET
	MEZŐGAZDASÁGI TERÜLET ÁLTALÁNOS
	MEZŐGAZDASÁGI TERÜLET VÉDENDŐ GYEP, LEGELŐ, NÁDAS, RÉT
	VIZGAZDÁLKODÁSI TERÜLET PATAK, CSATORNA
	RÉGÉSZETI TERÜLET HATÁRA
	RÉGÉSZETI ÉRDEKŰ TERÜLET HATÁRA
	NEMZETI PARK TERVEZETT BŐVÍTÉSÉNEK HATÁRA
	NATURA 2000 TERVEZETT TERÜLETÉNEK HATÁRA
	ERÓZIO, DEFLÁCIÓ ÉRZÉKENY TERÜLET HATÁRA
	KERÉKPÁRÚT
	AUTÓBUSZ MEGÁLLÓ
	MESZÜNTETENDŐ SZEMÉTFELTÁROLÓ
	KIALAKULT

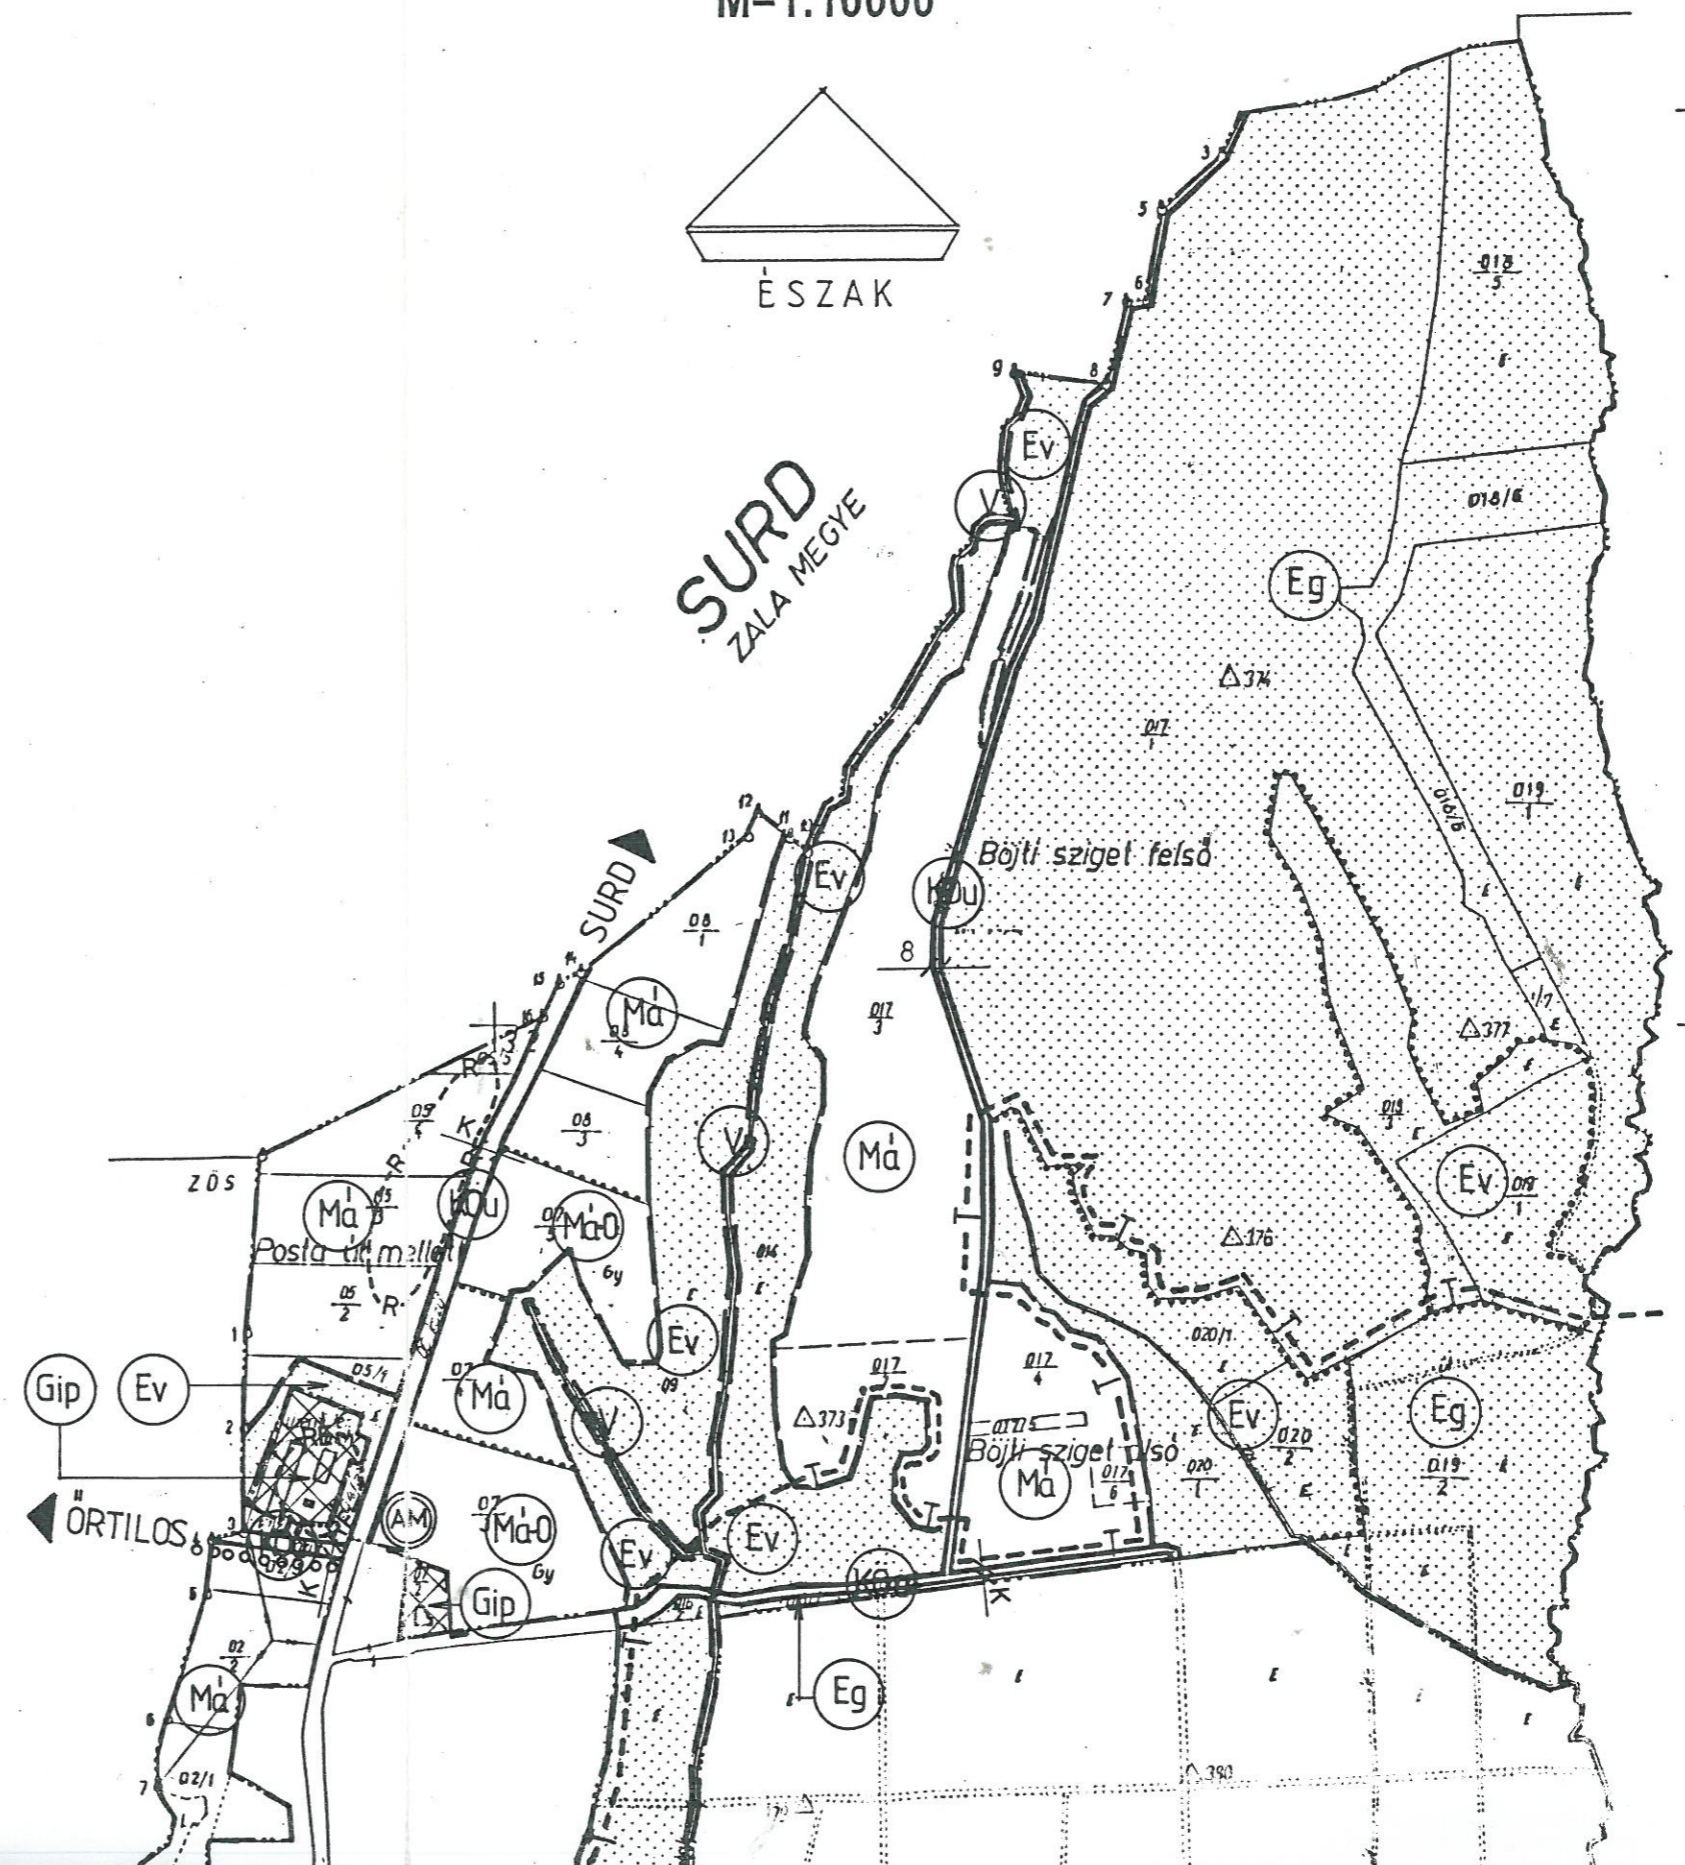


SOMOgybükkösd

Tervlap: SZABÁLYOZÁSI TERV (KÜLTERÜLET)	Rajzszám: KSZ - 1
Tervező: Balázs Lajos – településrendező tervező - TT1 14-0057/2001 Balázs Gábor – tervező munkatárs	Dátum: 2004. JÚNIUS

A TERV A HELYI ÉPÍTÉSI SZABÁLYZATTAL EGYÜTT ÉRVÉNYES!

A TERVET AZ ALÁTÁMASZTÓ MUNKARÉSZEKKEL EGYÜTT KELL ALKALMAZNI!
KÉSZÜLT AZ ÁLLAMI ALAPADATOK FELHASZNÁLÁSÁVAL.

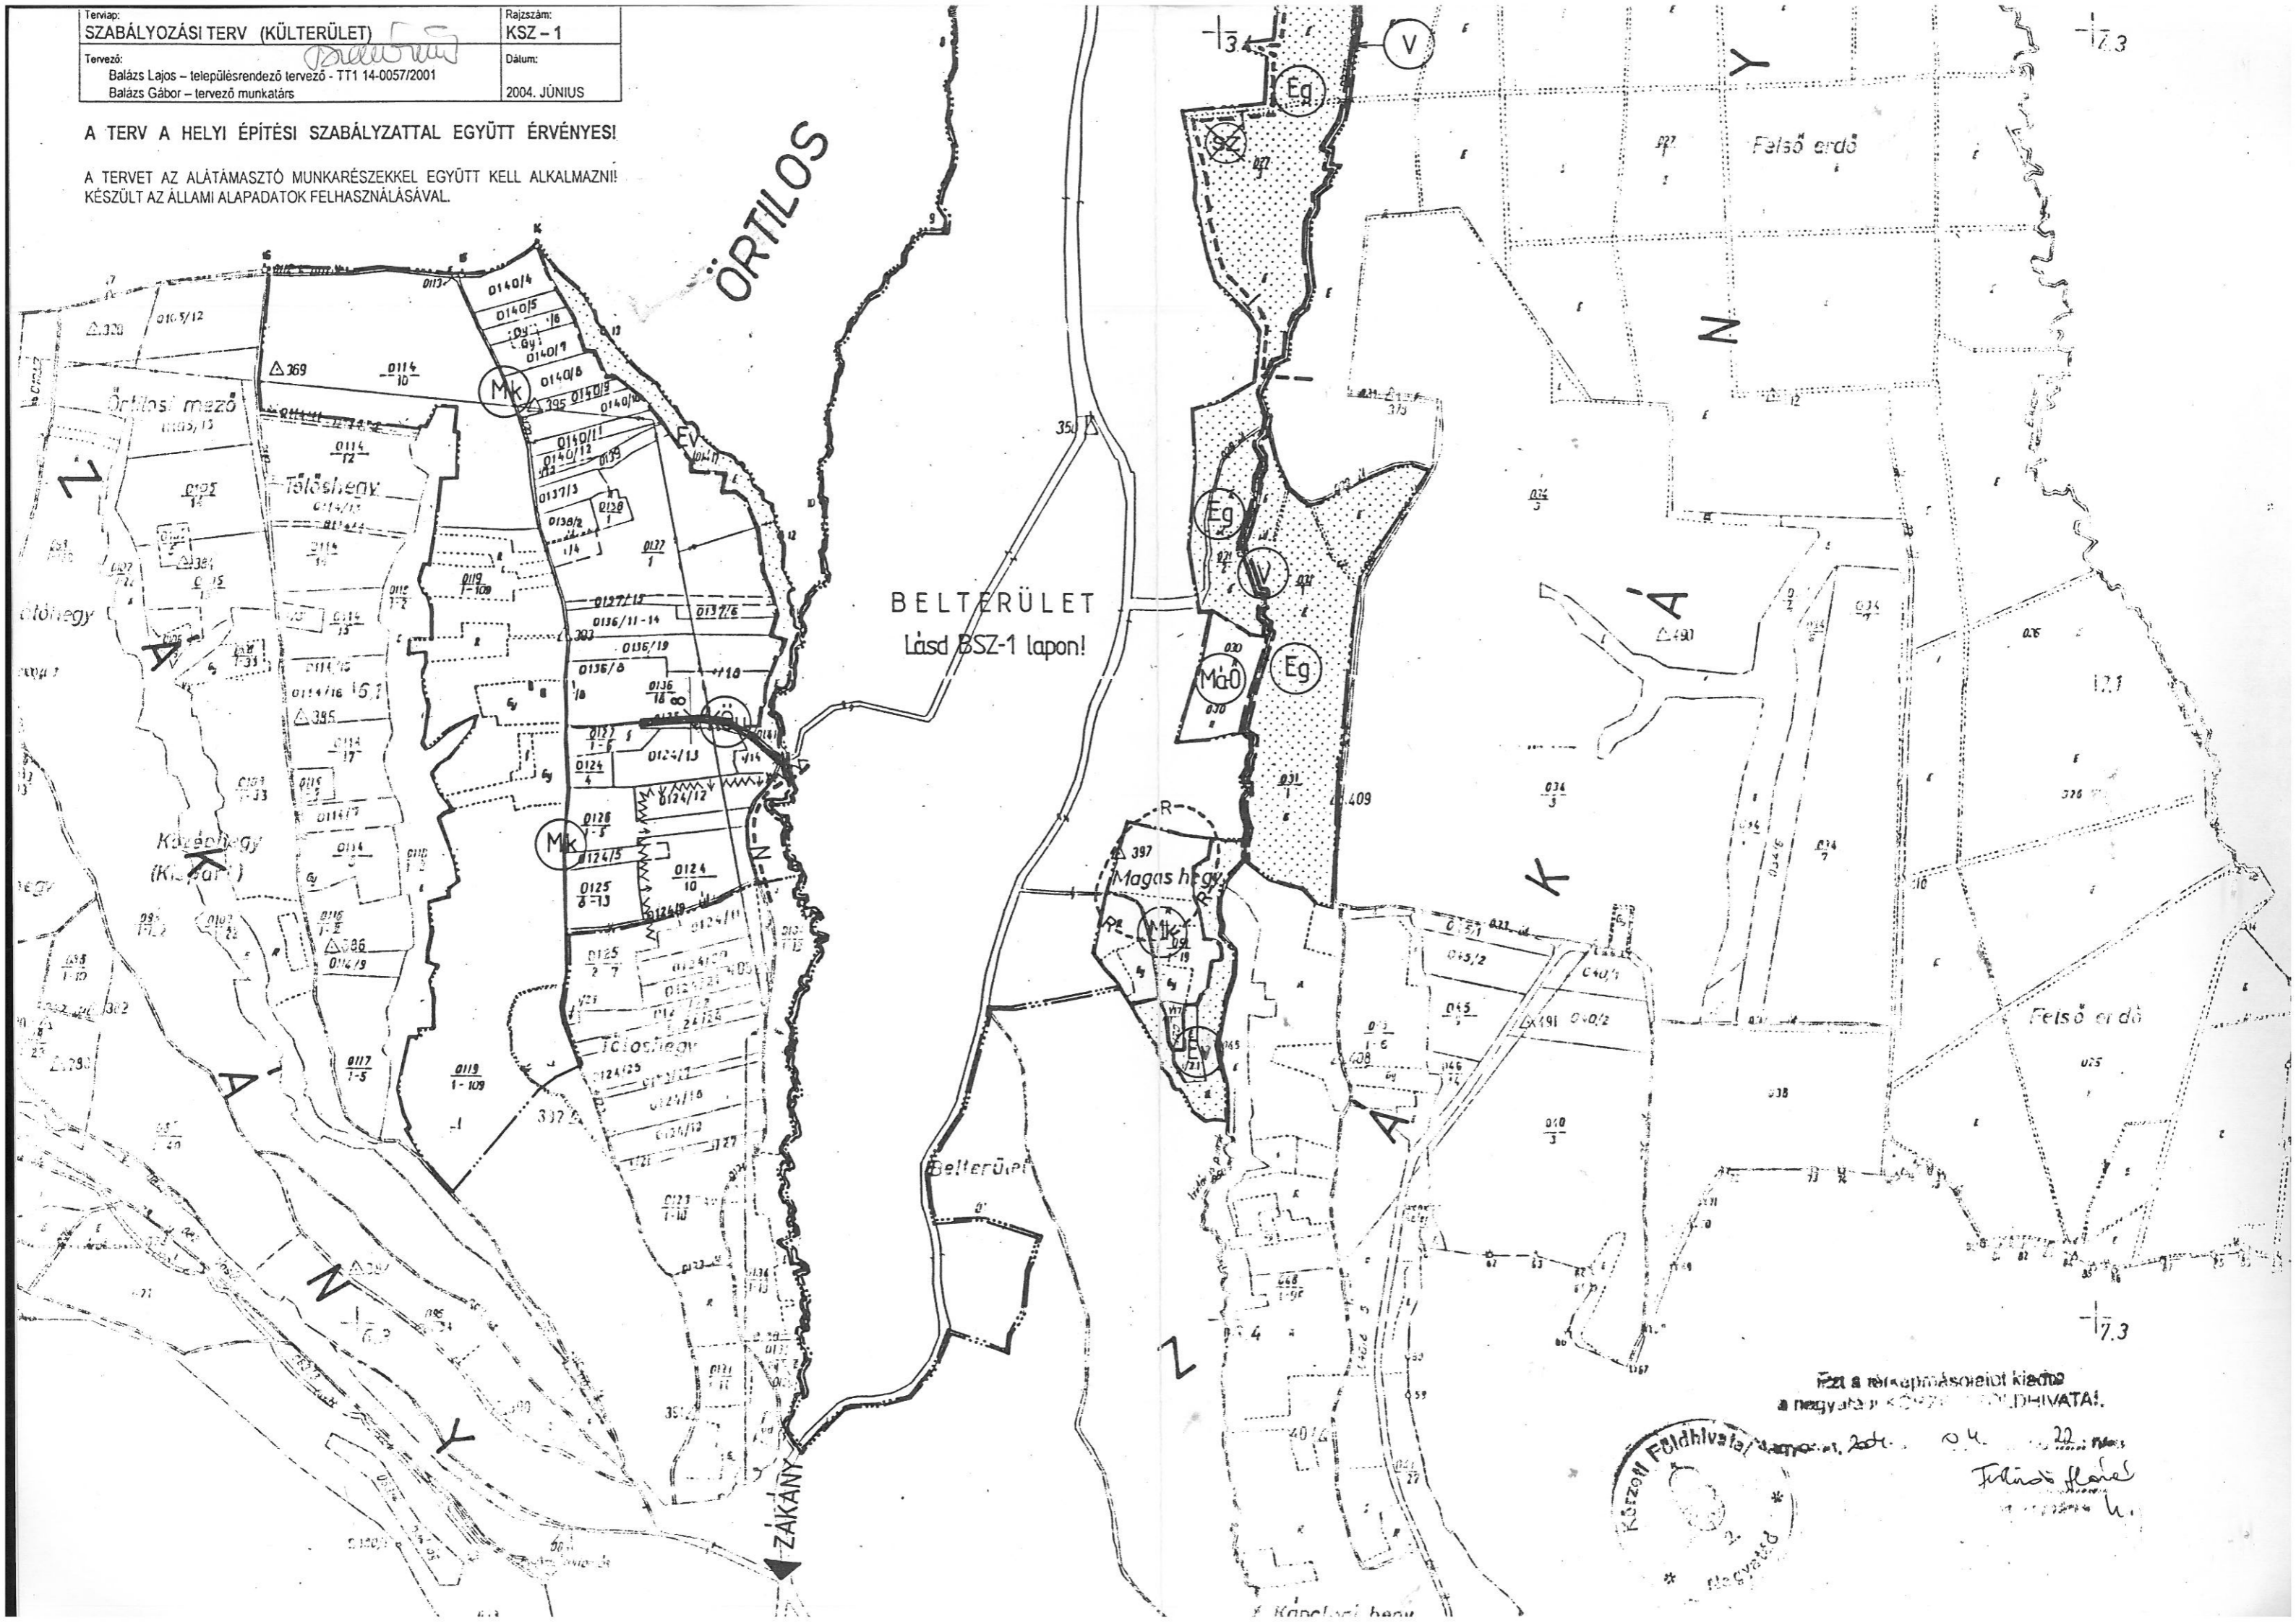

ÖRTELŐS

BELTERÜLET
Lásd BSZ-1 lapon!



Fizt a tervképmásolatot kiadás
a nagyváradi Földhivatalnál.
2004. június 22. napján
Felsős flórel