


ZALA

TELEPÜLÉSRENDEZÉSI TERVE


SZABÁLYOZÁSI TERV

M=1:10000

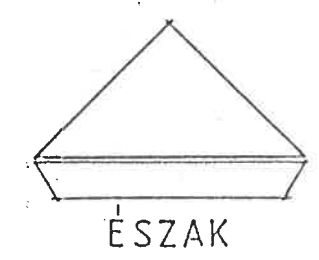

JELMAGYARÁZAT

	KÖZIGAZGATÁSI HATÁR
	DELTERÜLETI HATÁR
	BEÉPÍTÉSRE SZÁNT TERÜLET HATÁRA
	SZABÁLYOZÁSI VONAL
	SZABÁLYOZÁSI SZÉLESSÉG
	TERÜLETFELHASZNÁLÁSI EGYSÉG HATÁRA
	ÖVEZETEK HATÁRA
	GAZDASÁGI TERÜLET IPARI GAZDASÁGI
	KÖZLEKEDÉSI TERÜLET KÖZÚTI
	ERDŐTERÜLET VÉDELMI
	MEZŐGAZDASÁGI TERÜLET KERTTERÜLET
	MEZŐGAZDASÁGI TERÜLET ÁLTALÁNOS
	MEZŐGAZDASÁGI TERÜLET VÉDENDŐ GYEP, LEGELŐ, NÁDAS, RÉT
	VÍZGAZDÁLKODÁSI TERÜLET FOLYÓ, CSATORNA
	RÉGÉSZETI TERÜLET HATÁRA
	VÉDETT, HELYI MŰVI ÉRTÉK ÉPÜLET, KERESZT
	ORSZÁGOS JELENTŐSÉGŰ TERMÉSZETVÉDELMI TERÜLET HATÁRA

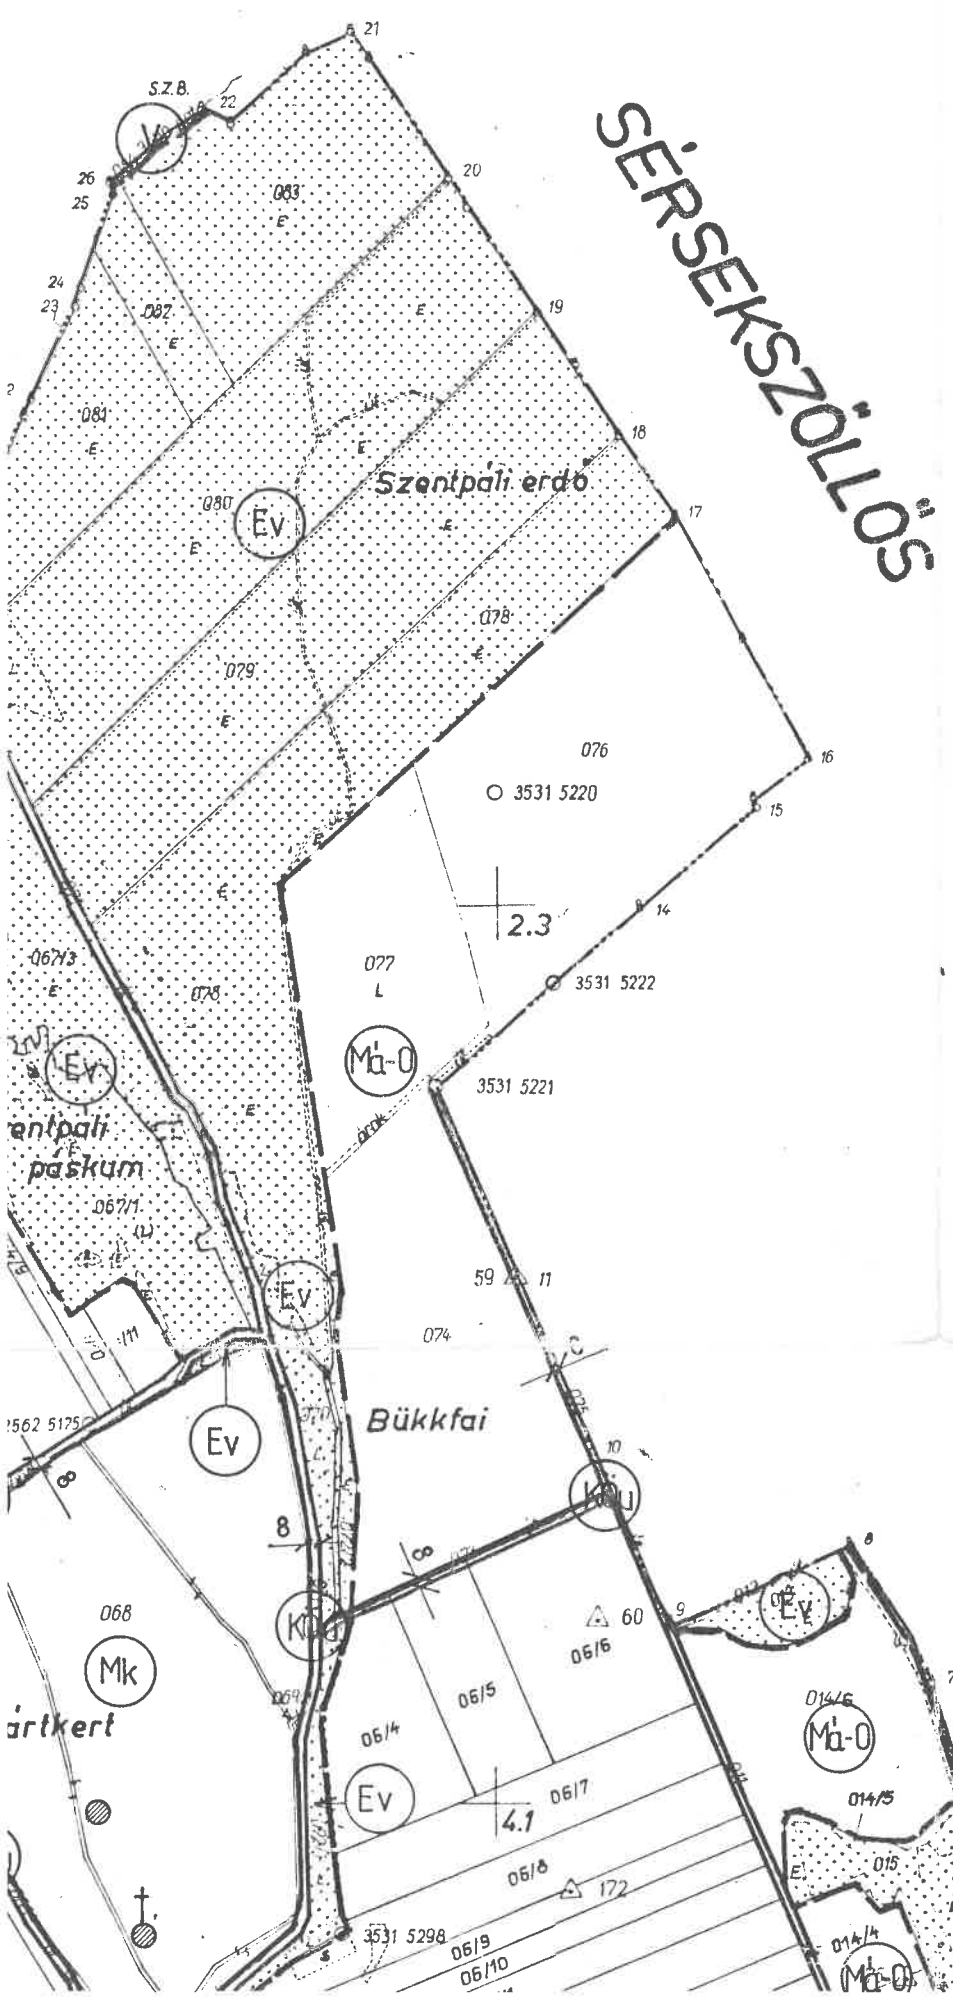

SÉRSEKSZÖLŐS
SÉRSEKSZÖLŐ

030
030
030


1.2a

1.4


2.3


1.2

B.Z.K.

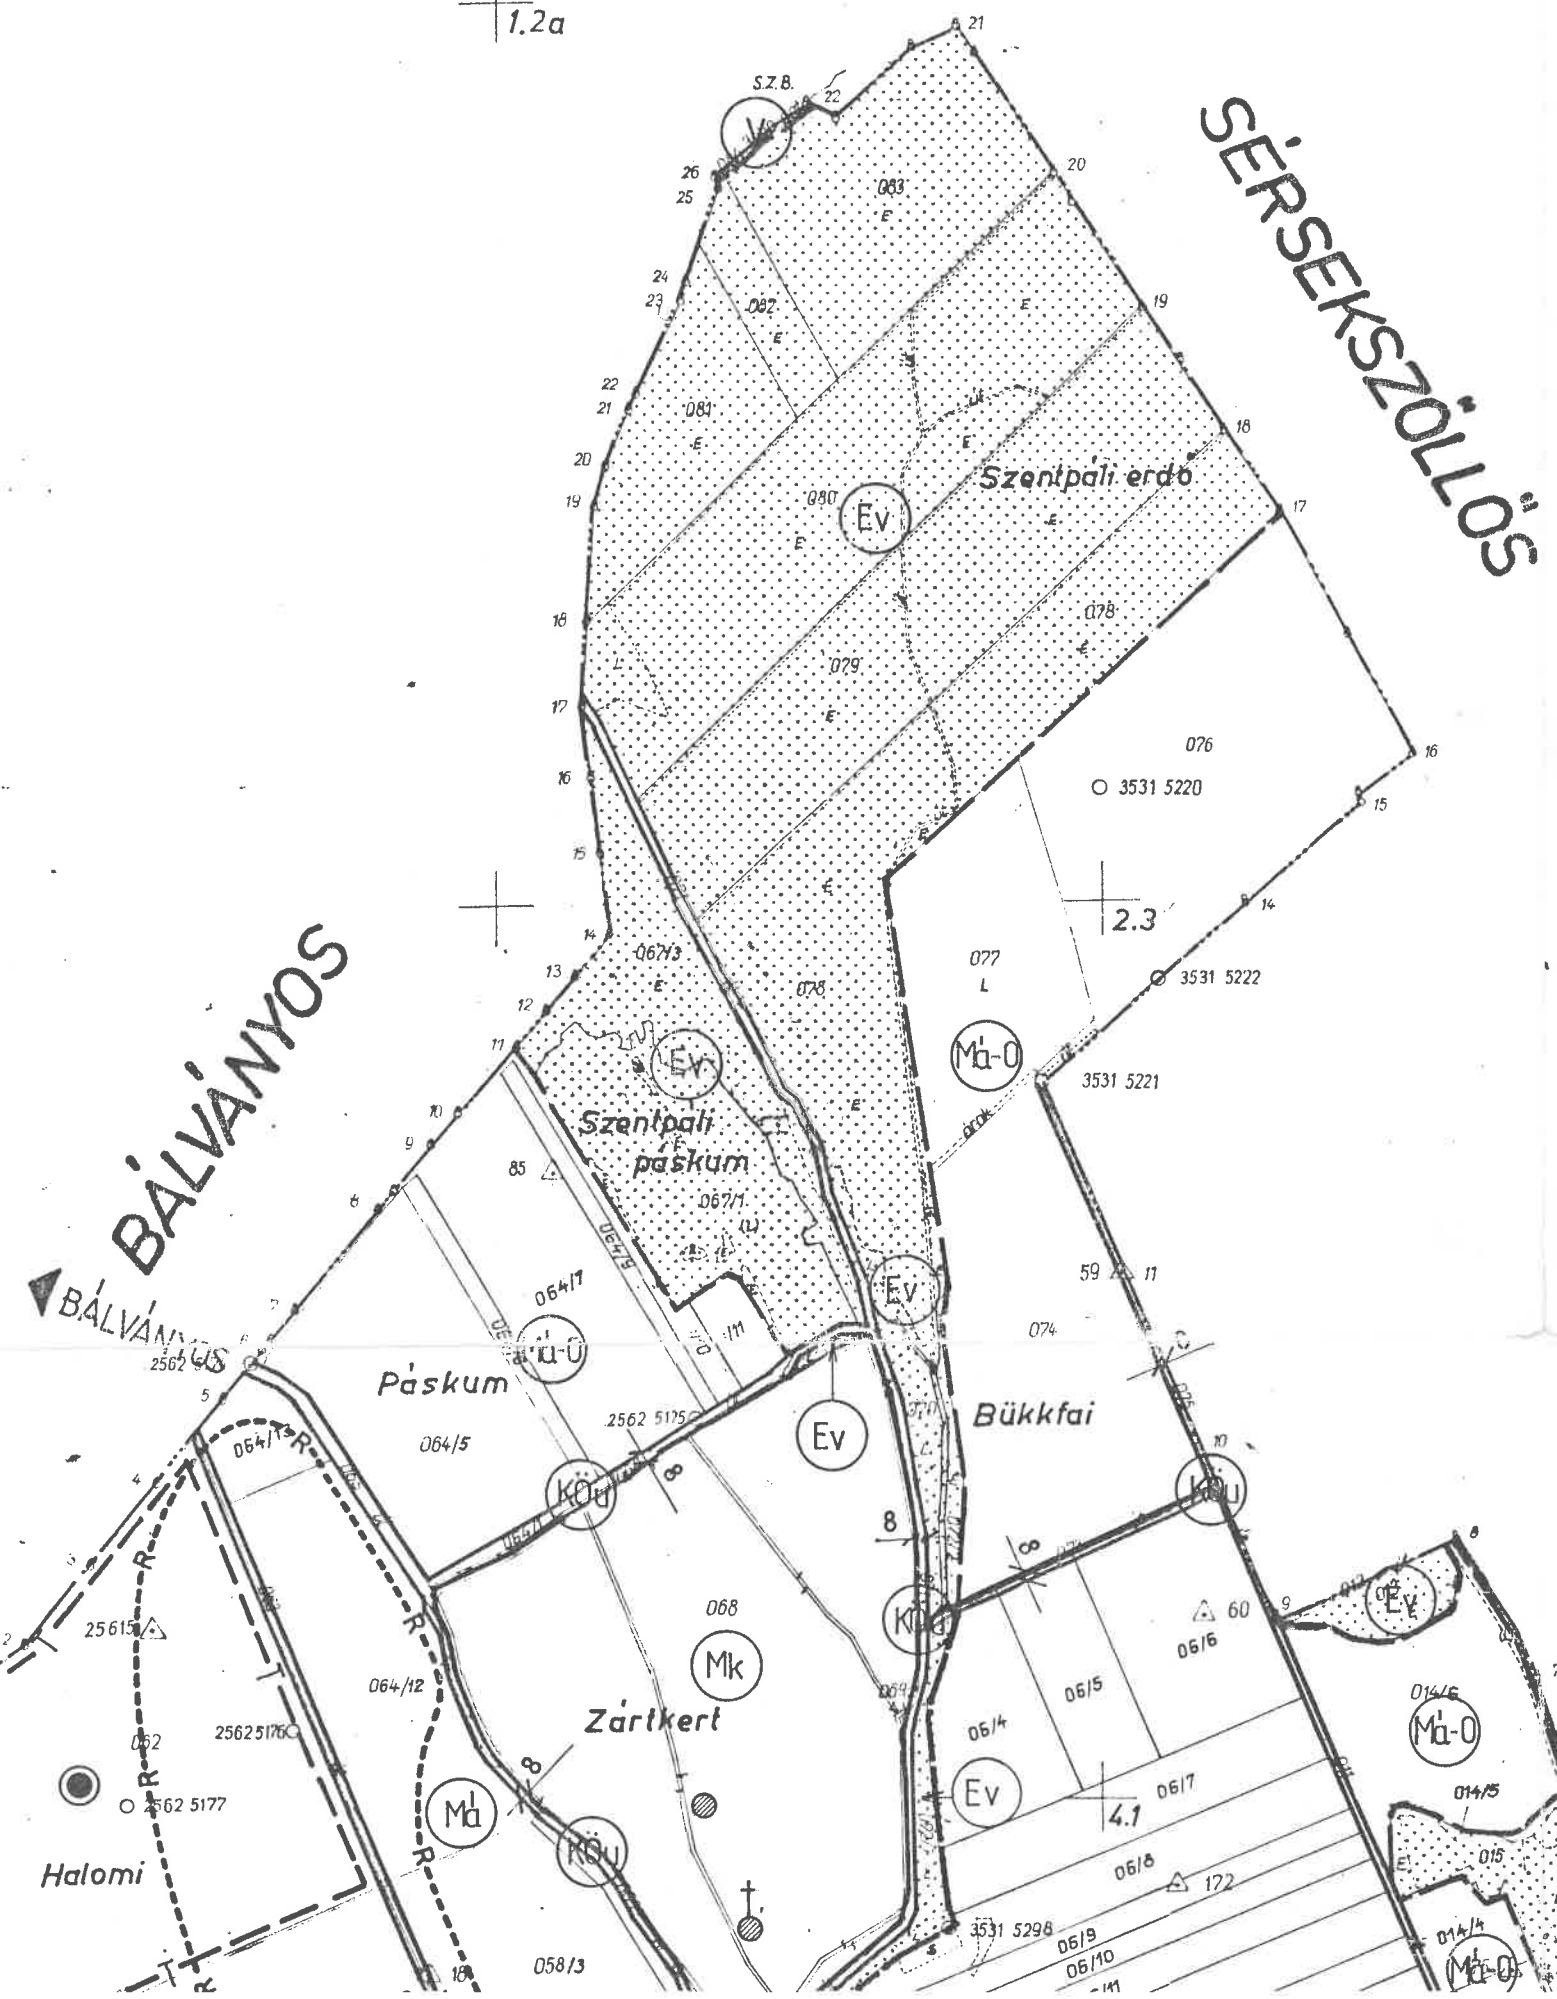

SÉRSEKSZÖLLŐS

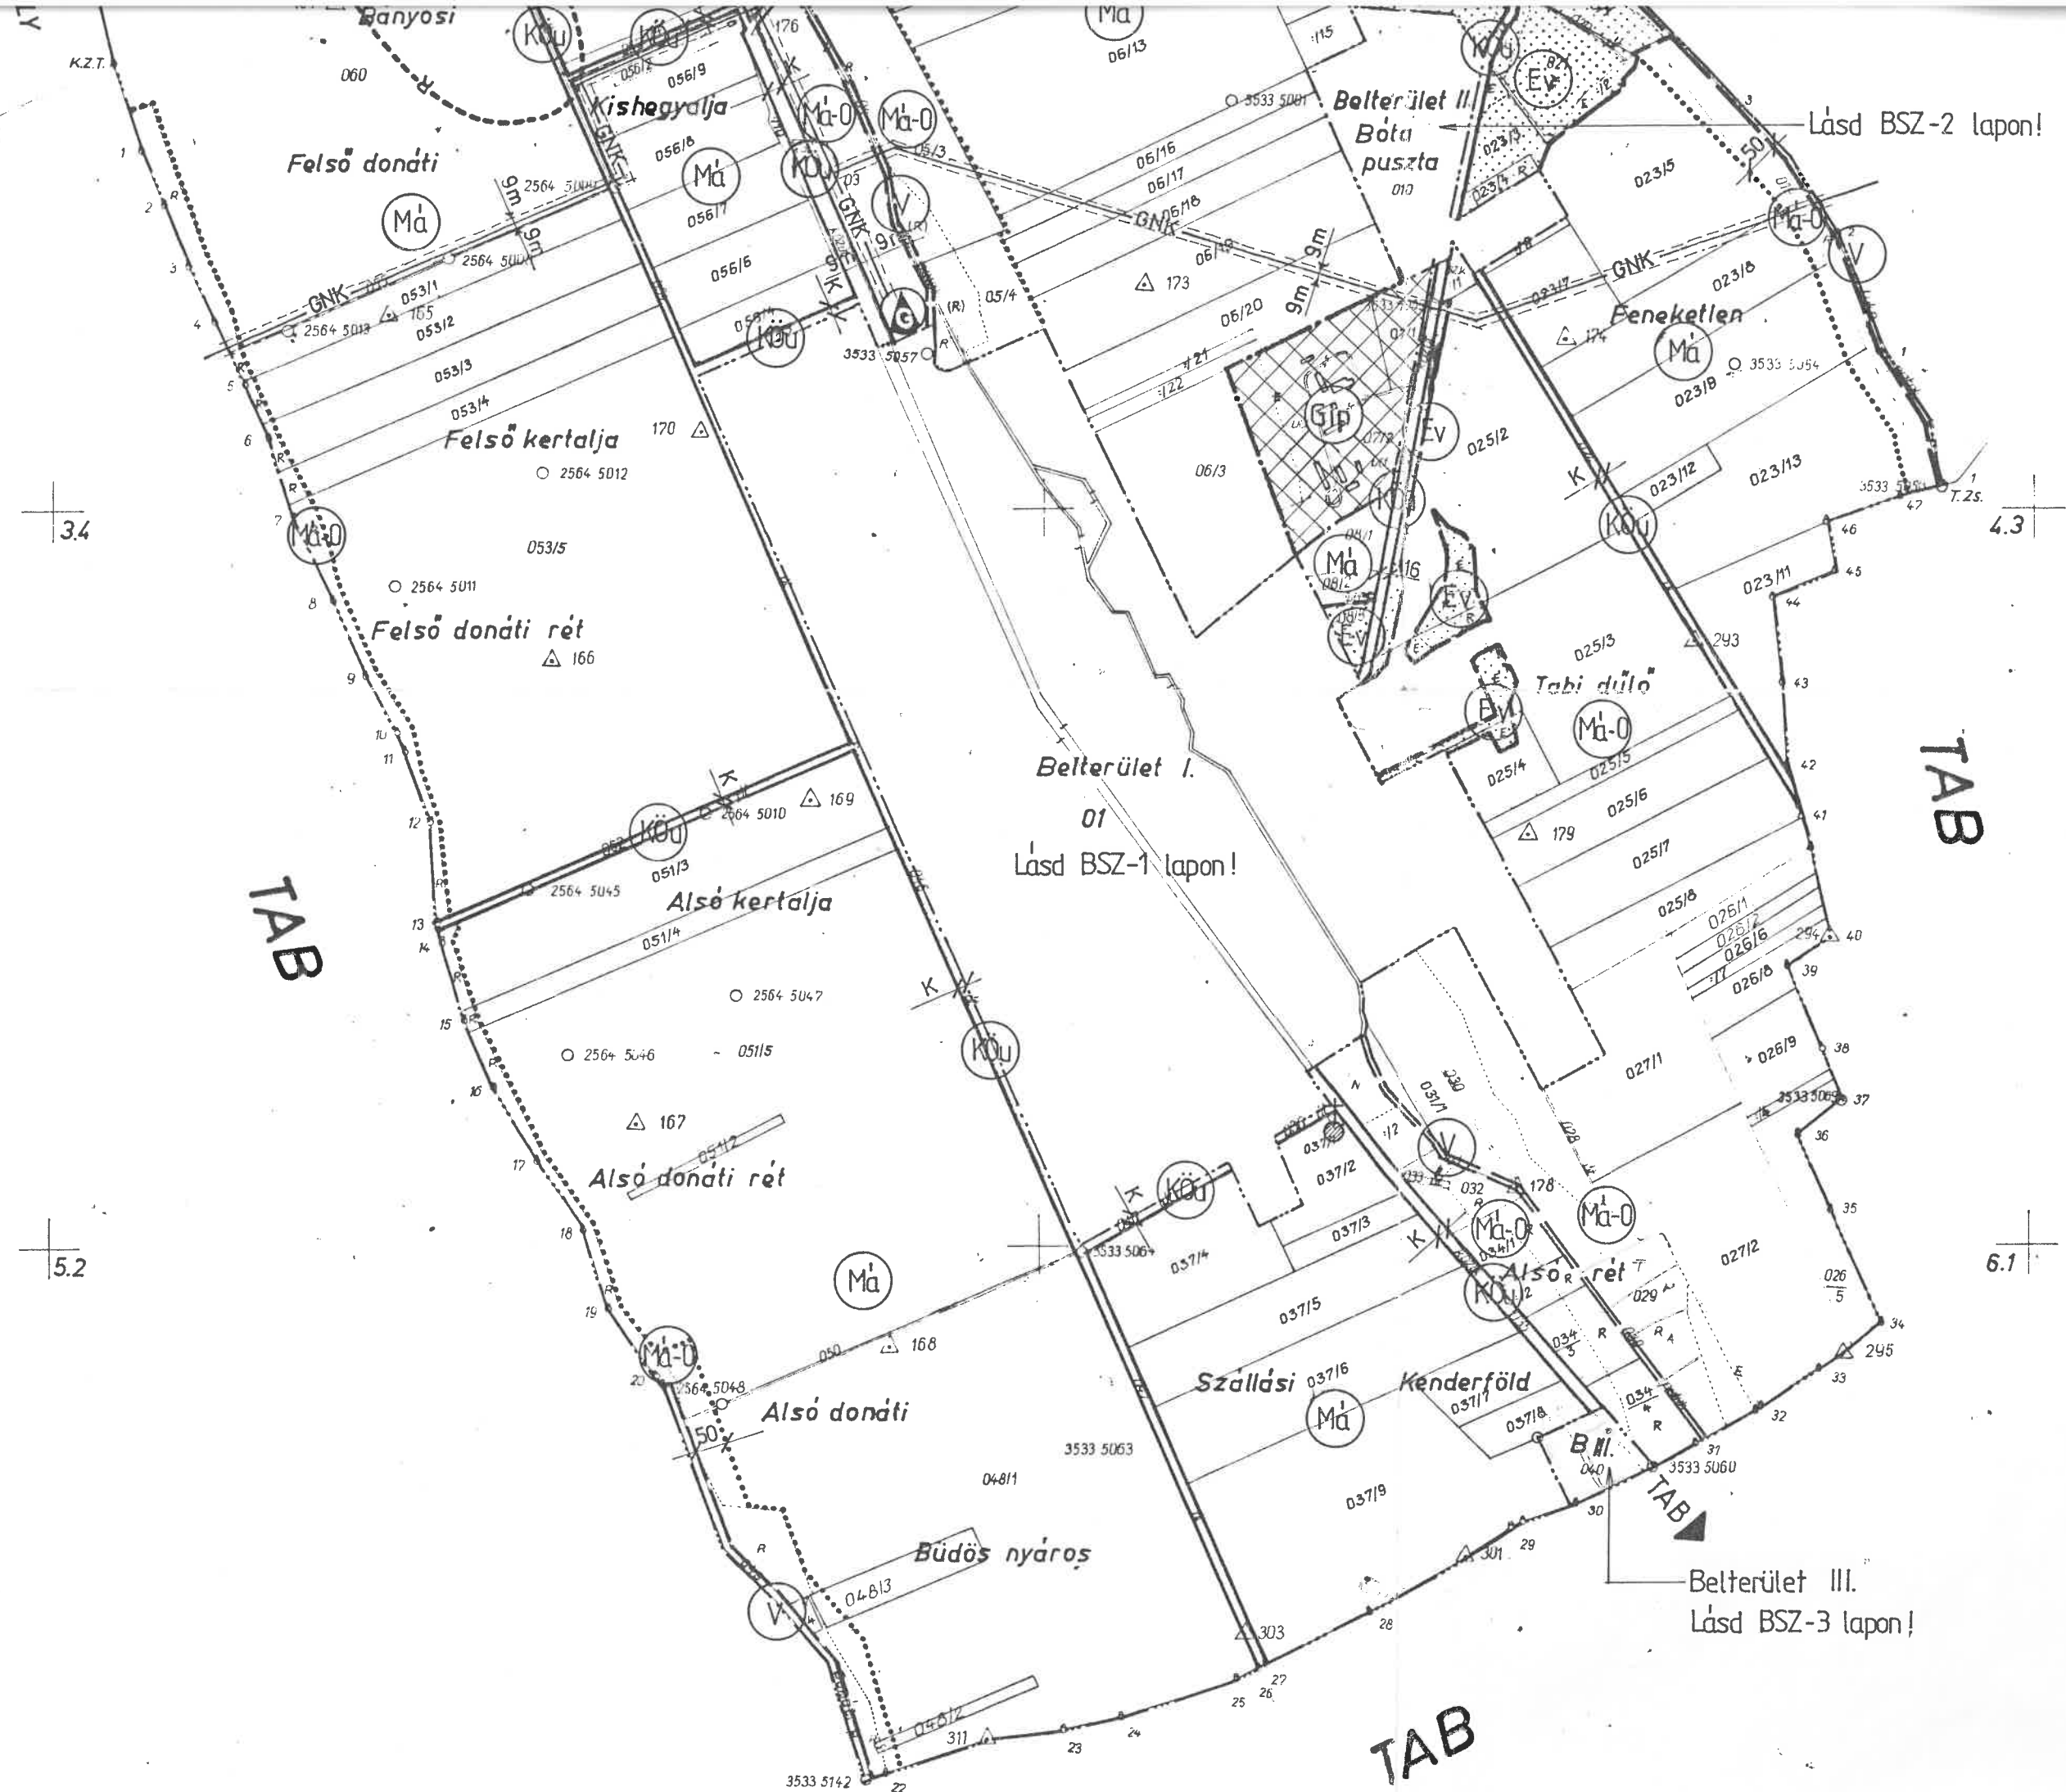

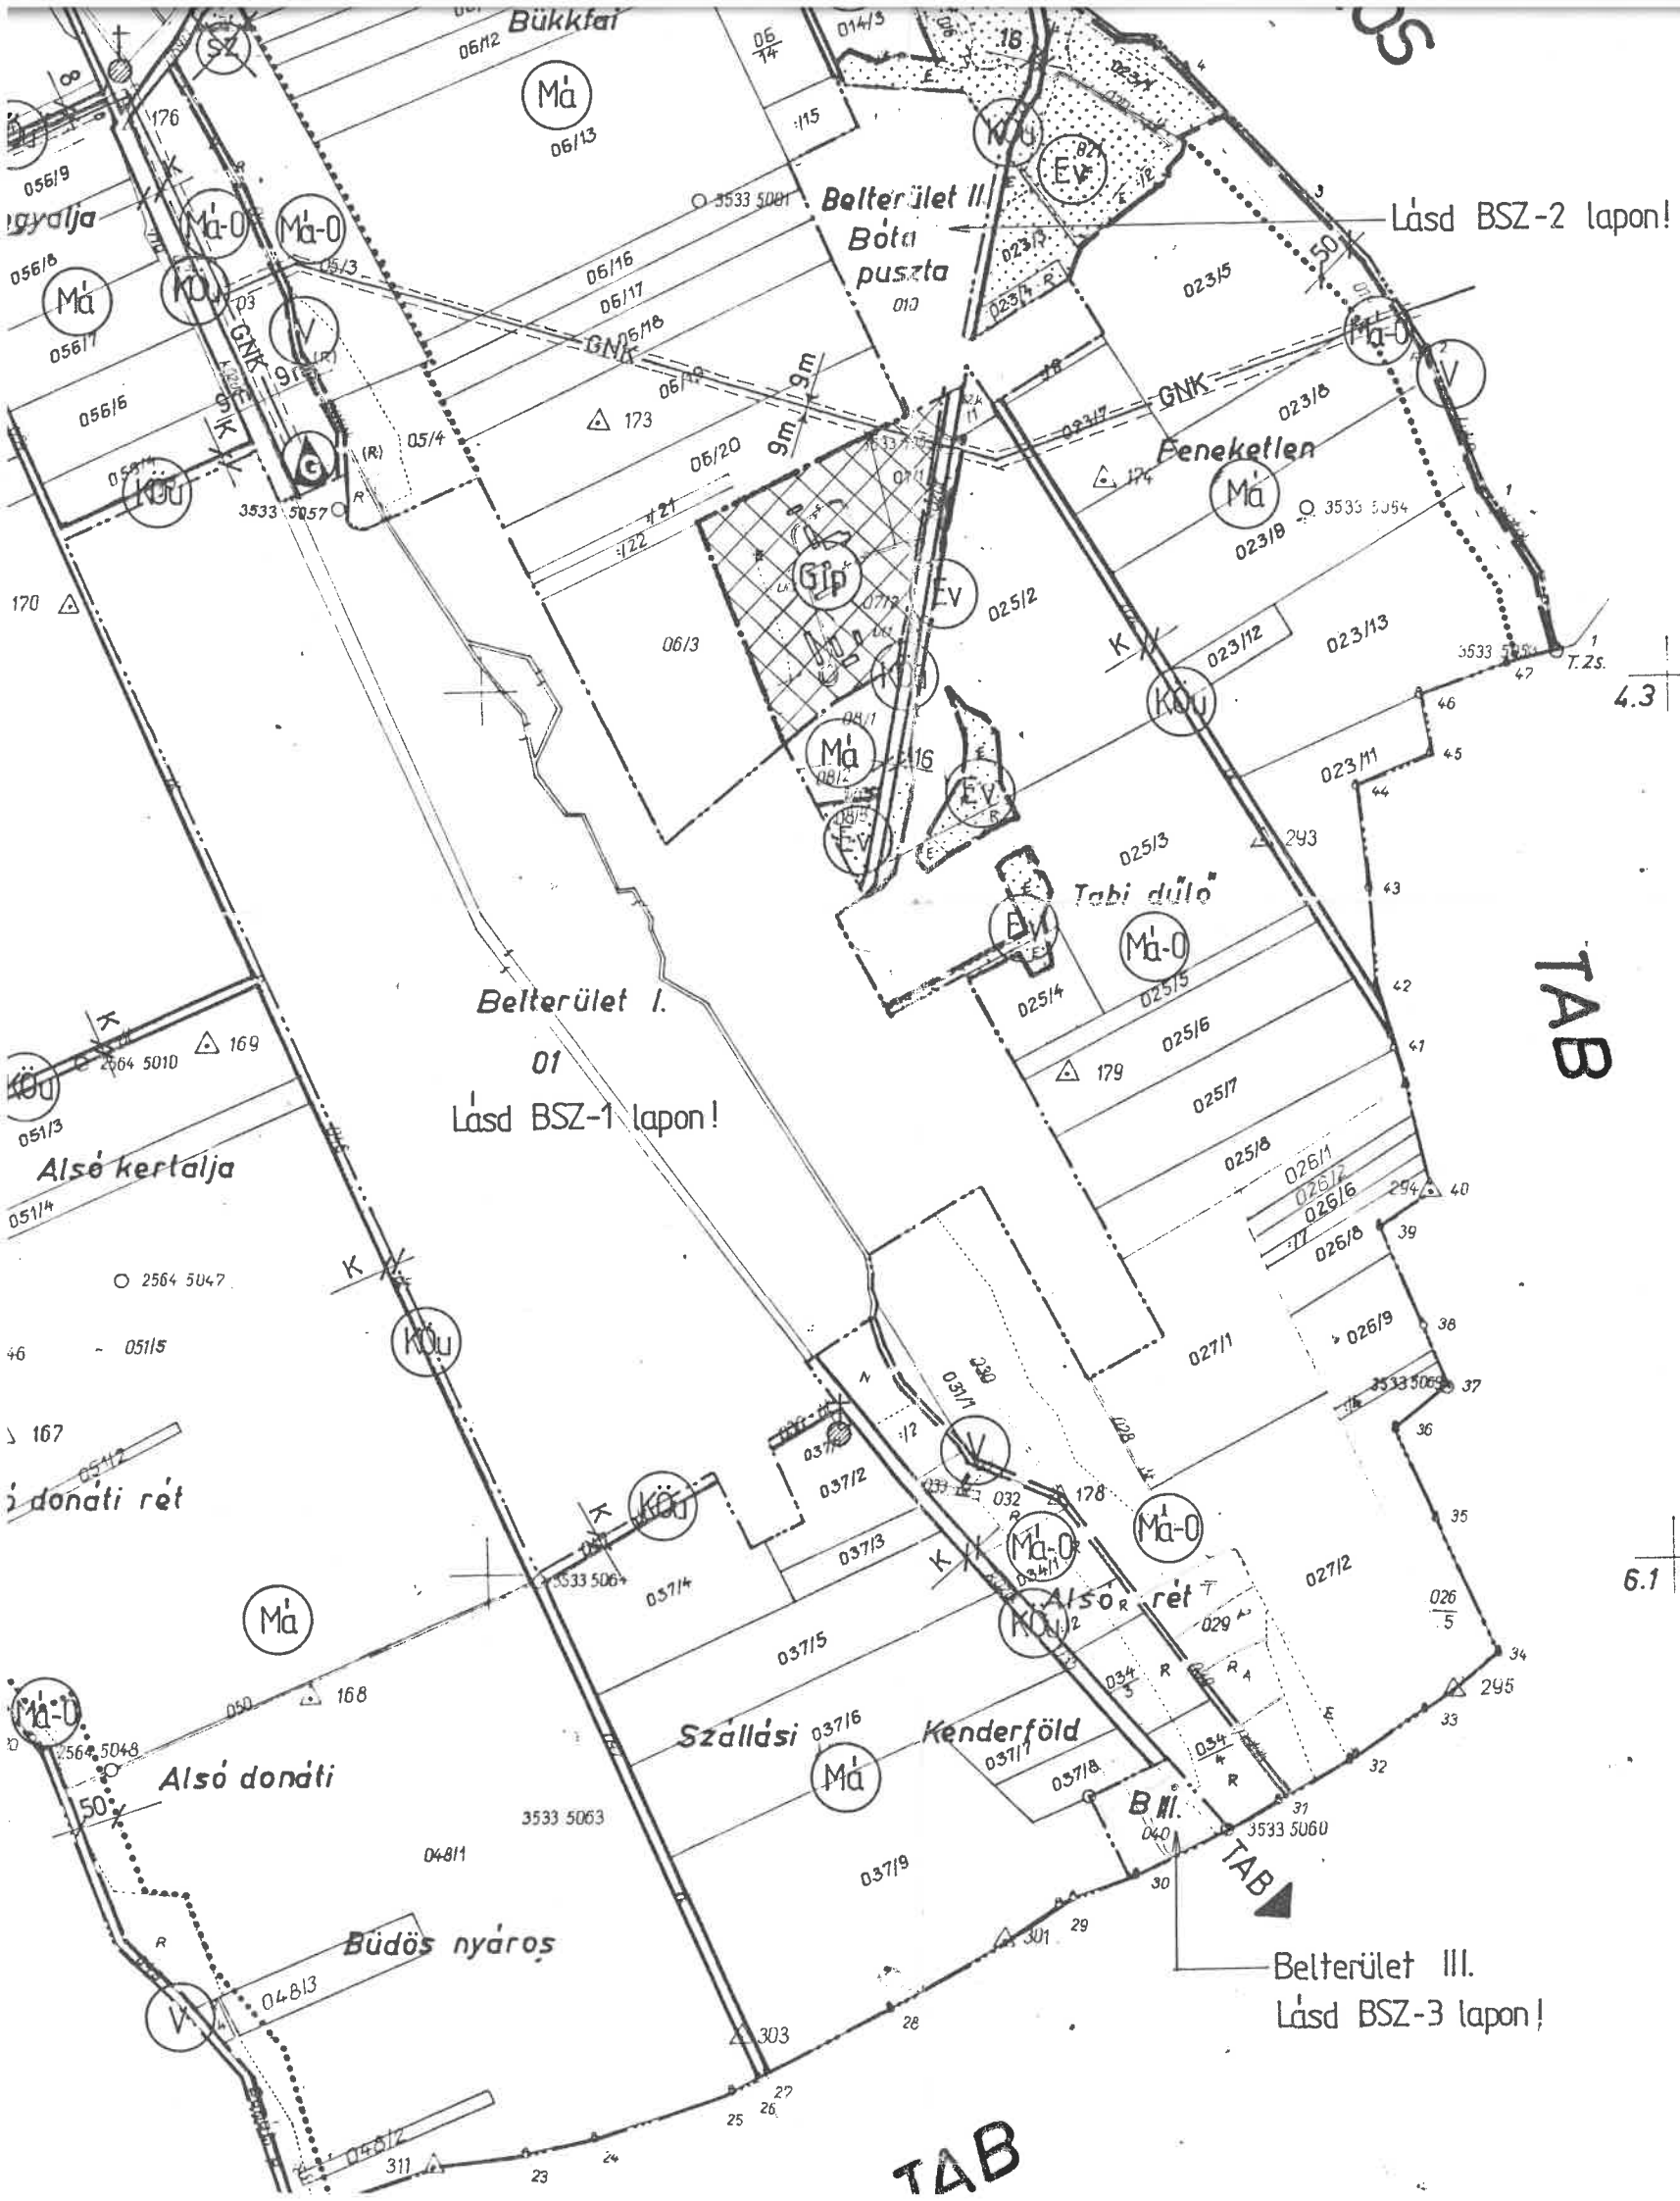

- ORSZÁGOS JELENTŐSÉGŰ VÉDETT
TERMÉSZETI EMLÉK – KUNHALOM, FÖLDVÁR
- MEGSZÜNTETENDŐ HULLADÉKLERAKÓHELY
- VÉDŐTERÜLET, VÉDŐSÁV HATÁRA
- NAGY-KÖZÉPNYOMÁSÚ GÁZVEZETÉK
- GÁZFOGADÓ

Balázs és Társa ÉPÍTÉSZETI ÉS SZÁMVITELI IRODA 7400 KAPOSVÁR, TALIÁN GY. U. 74. - TEL.: (82) 312-790	
Munka megnevezése: ZALA TELEPÜLÉSRENDEZÉSI TERVE	Lépték: M=1: 10000
Tervlap: SZABÁLYOZÁSI TERV (KÜLTERÜLET)	Rajzszám: KSZ - 1
Tervező: Balázs Lajos - településrendező tervező - TT1 14-0057/2001 Balázs Gábor - tervező munkatárs	Dátum: 2003. SZEPT.

A TERV A HELYI ÉPÍTÉSI SZABÁLYZATTAL EGYÜTT ÉRVÉNYESI

A TERVET AZ ALÁTÁMASZTÓ MUNKARÉSZEKKEL EGYÜTT KELL ALKALMAZNI!
KÉSZÜLT AZ ÁLLAMI ALAPADATOK FELHASZNÁLÁSÁVAL.

**Ezt a térképmásolatot kiadta
FÖLDHIVATAL SIÓFOK**
Siófok, 2002. év október 31. nap
[Signature]

Megvizsgáltuk és műszaki szempontból átvehetőnek találtuk.
Somogy megyei Földhivatal
Kaposvár, 1975. október 25.
[Signature]
vizsgáló

Időközi változások átvezetve 1991 évben.
Időközi változások átvezetve 2000. évben.