


ZALA

TELEPÜLÉSRENDEZÉSI TERVE

SZABÁLYOZÁSI TERV

M=1:2000

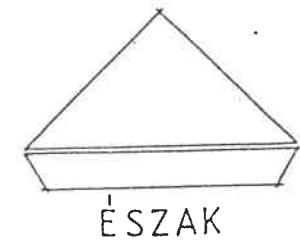

JELMAGYARÁZAT

	BEÉPÍTÉSRE SZÁNT TERÜLET HATÁRA
	BELTERÜLETI HATÁR: MEGLEVŐ
	TERVEZETT
	SZABÁLYOZÁSI VONAL: MEGLEVŐ
	TERVEZETT
	SZABÁLYOZÁSI SZÉLESSÉG
	TERÜLETFELHASZNÁLÁSI EGYSÉG HATÁRA
	ÉPÍTÉSI HATÁRVONAL
	FALUSIAS LAKÓTERÜLET
	KÖZLEKEDÉSI TERÜLET
	KÖZÜTI
	ZÖLDTERÜLET
	VÉDETT HELYI MŰVI ÉRTÉK
	KERESZT
	HELYI JELENTŐSÉGŰ VÉDETT TERMÉSZETI EMLÉK
	GESZTENYEFA
	MEGSZÜNTETŐ JEL
	KIALAKULT
	AUTÓBUSZ MEGÁLLÓ

BEÉPÍTÉSRE SZÁNT TERÜLET
ÉPÍTÉSI ÖVEZETEI, ÖVEZETEI

beépítési mód	max. beépítési %
max. építmény- magasság (m)	min. telekterület (m ²)
0	30
5	1200 - K

Lf-1


O

K

OLDALHATÁRONÁLLÓ

KIALAKULT

TERMÉSZETI TERÜLET HATÁRA

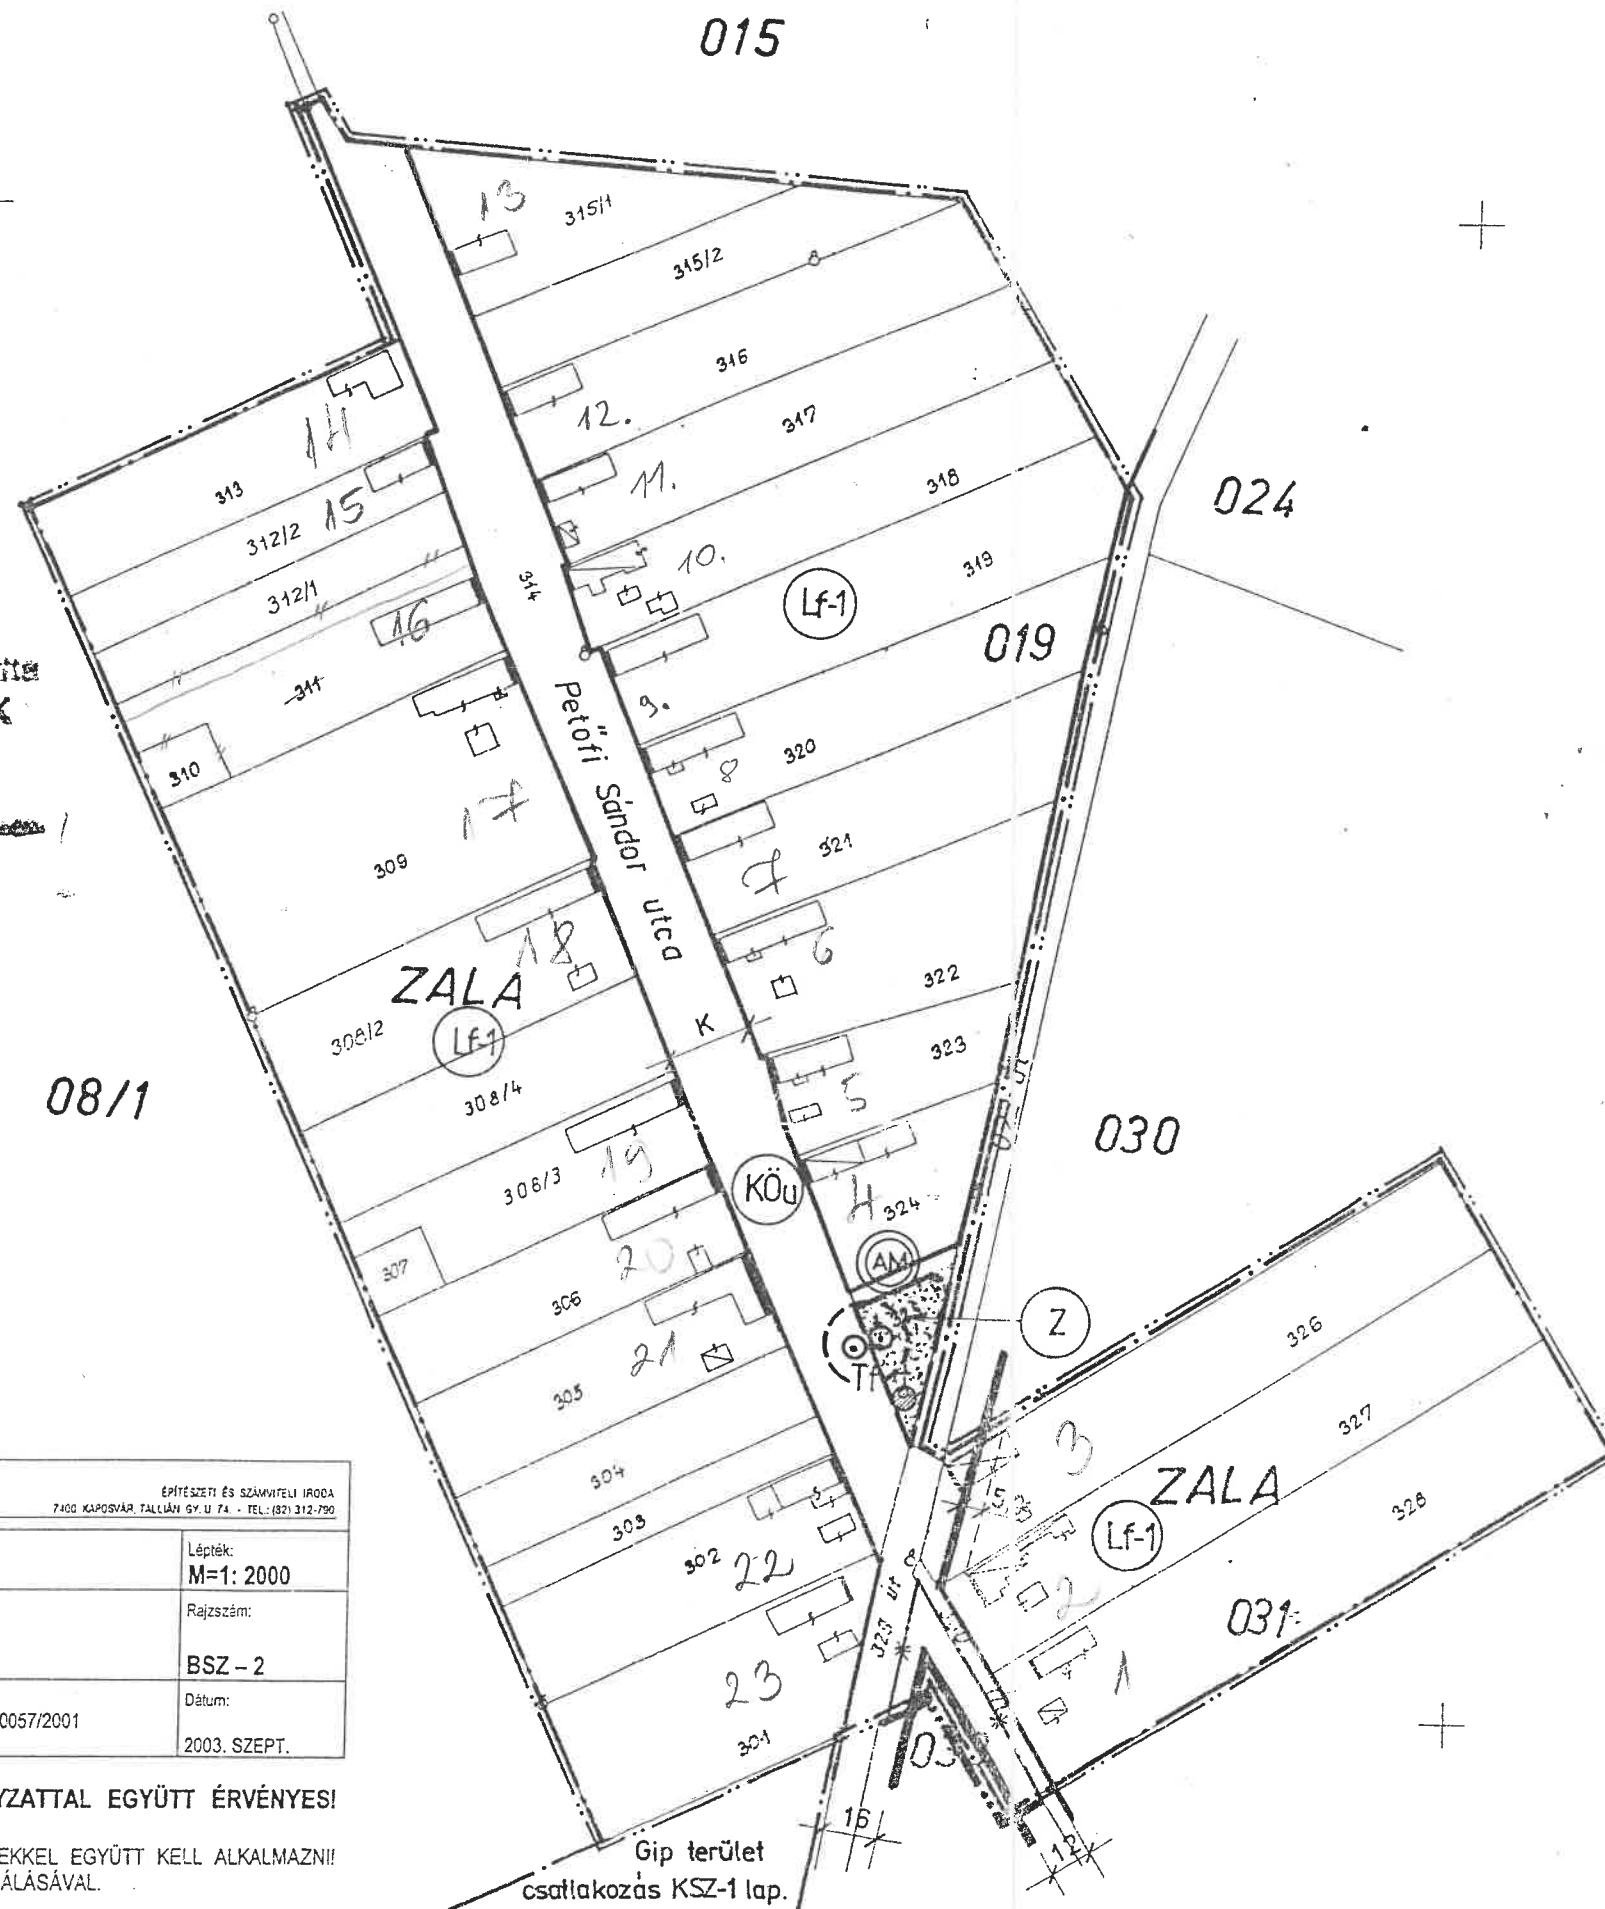

Ezt a tervet a földhivatal kiadta
FÖLDHIVATAL SIÓFOK

2000. évi október 2. nap

[Handwritten signature]

Balázs és Társa ÉPÍTÉSZETI ÉS SZÁMVITELI IRODA 7400 KAPOSVÁR, TALLÓHÁZ 67. U. 74. • TEL.: (82) 312-790	
Munka megnevezése: ZALA TELEPÜLÉSRENDEZÉSI TERVE	Lépték: M=1: 2000
Tervlap: SZABÁLYOZÁSI TERV (BELTERÜLET II. - BÓTA PUSZTA)	Rajzsám: BSZ - 2
Tervező: Balázs Lajos - településrendező tervező - TT1 14-0057/2001 Balázs Gábor - tervező munkatárs	Dátum: 2003. SZEPT.

A TERV A HELYI ÉPÍTÉSI SZABÁLYZATTAL EGYÜTT ÉRVÉNYES!

A TERVET AZ ALÁTÁMASZTÓ MUNKARÉSZEKKEL EGYÜTT KELL ALKALMAZNI!
KÉSZÜLT AZ ÁLLAMI ALAPADATOK FELHASZNÁLÁSÁVAL.