


2. melléklet a 22/2022.(XII.13.) önkormányzati rendelethez

ZAMÁRDI VÁROS SZABÁLYOZÁSI TERVE – SZELVÉNYHÁLÓ

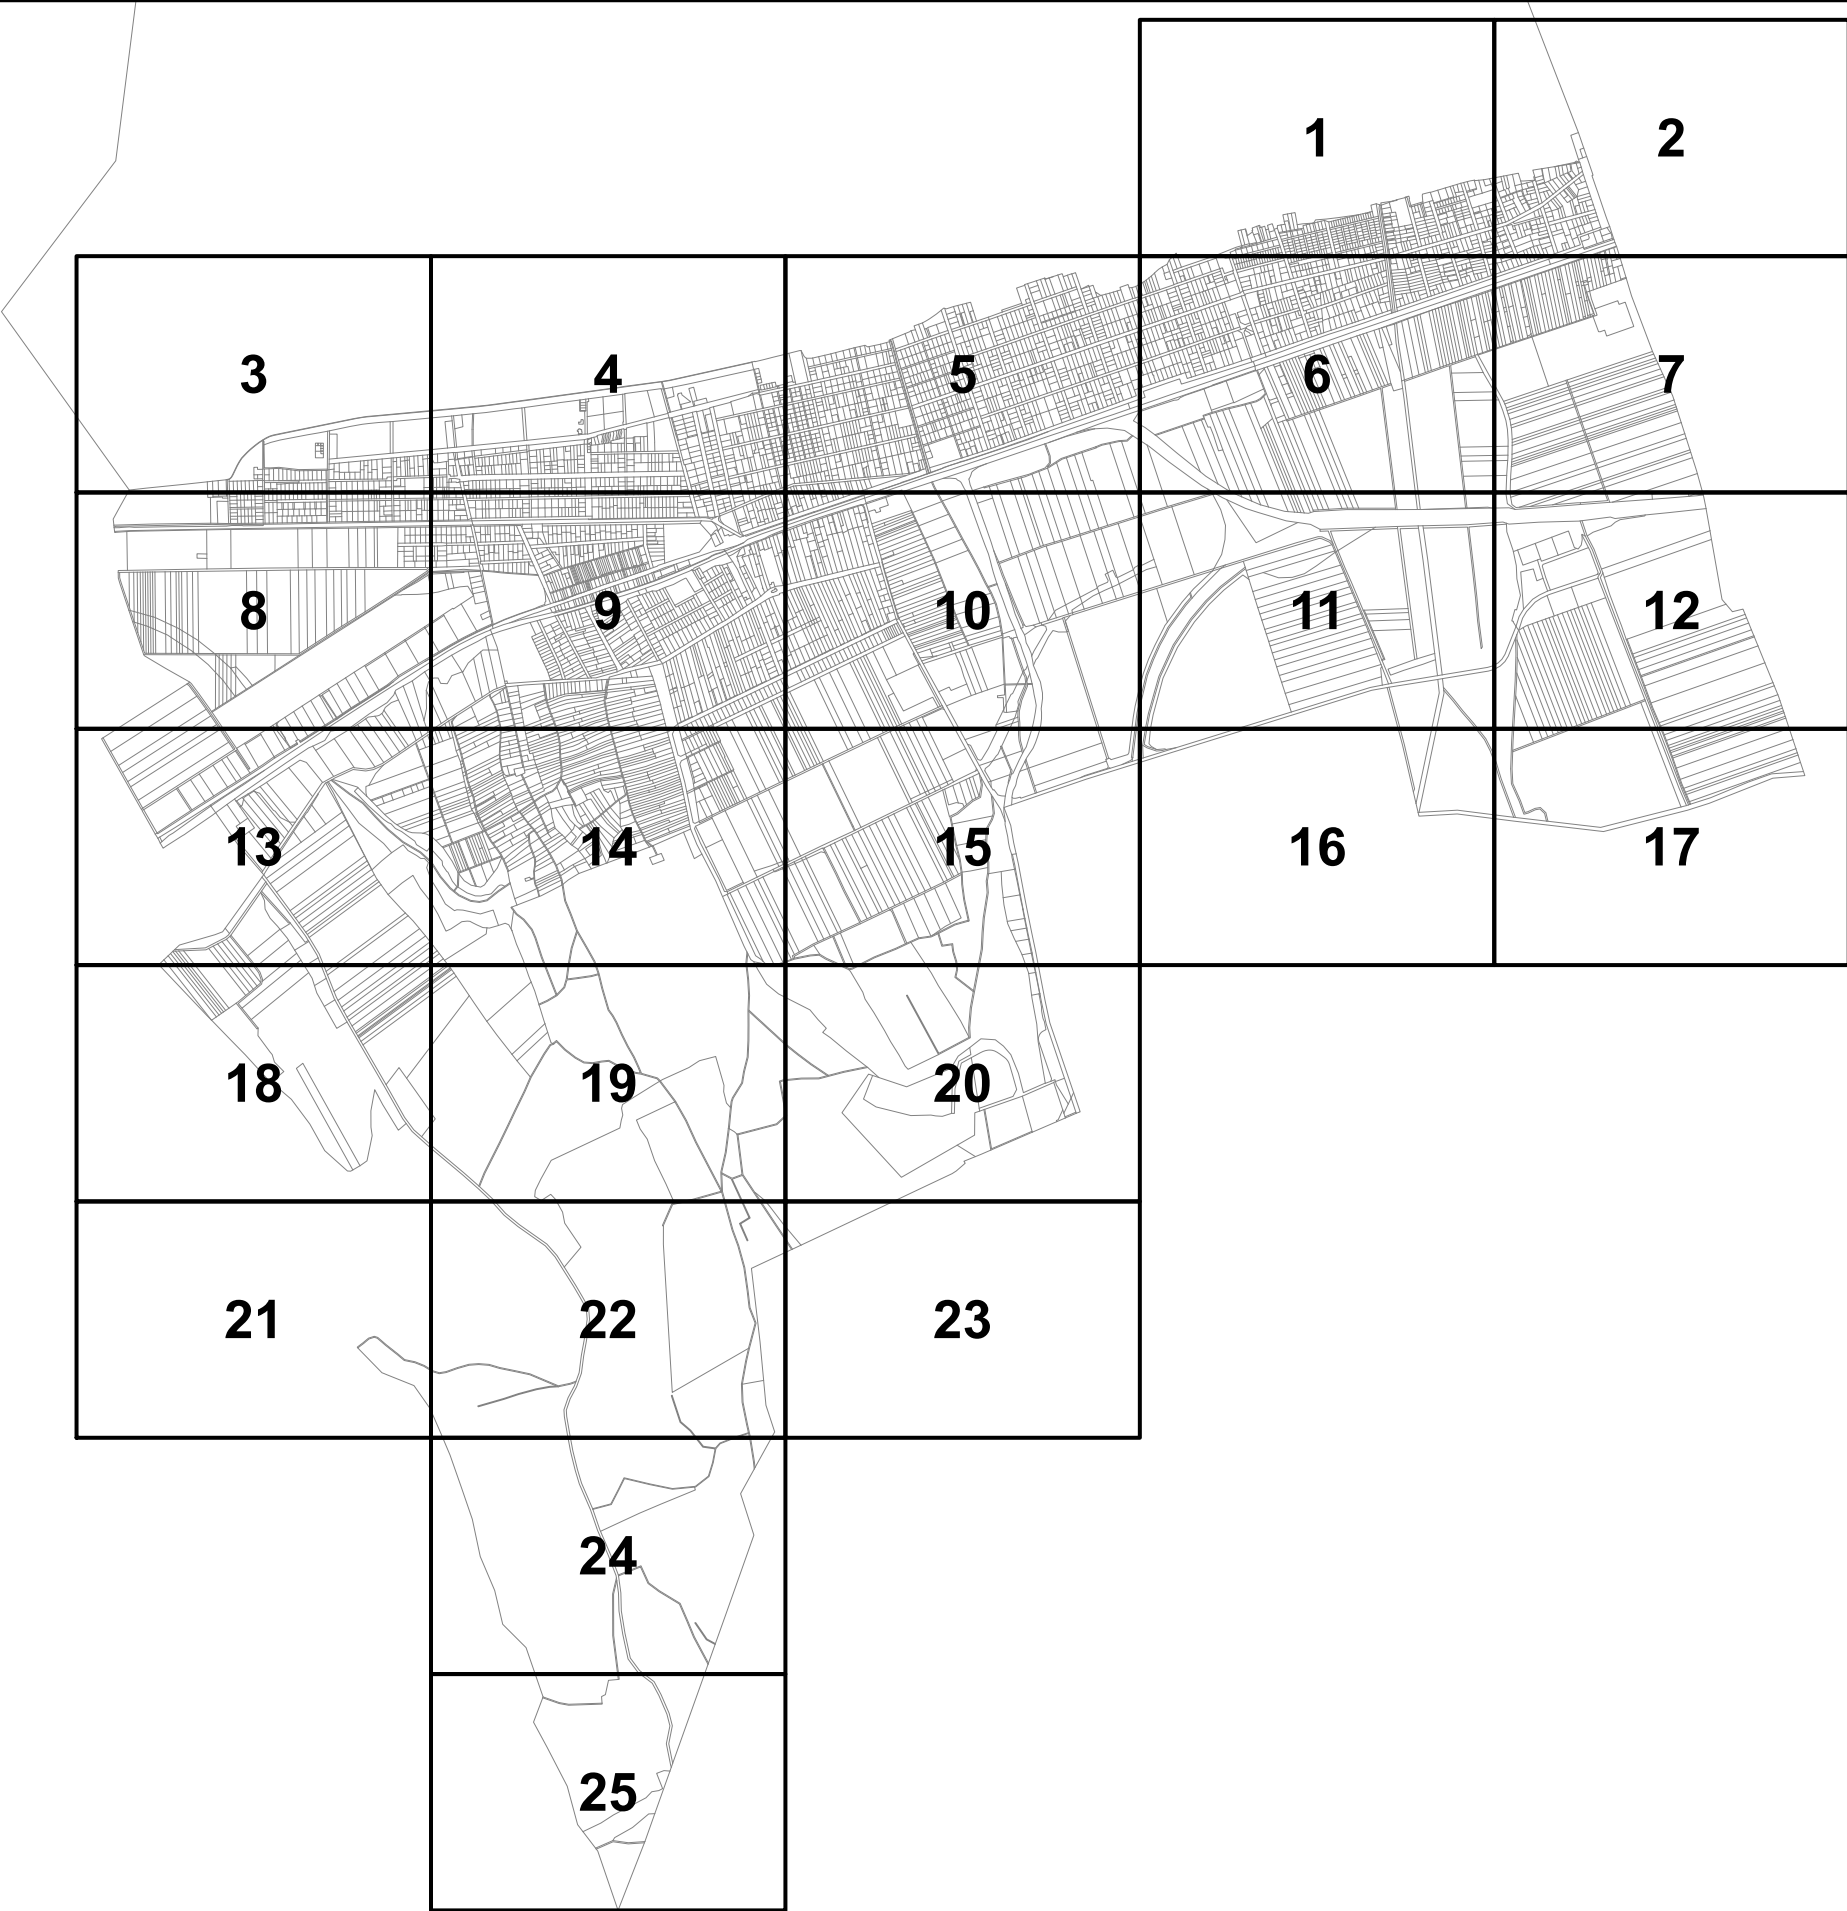

VÁROSPRENDÉZÉS:

PAKSI SZILVIA
okl. építésmérnök
TT/1 01-2592

KÖRNYEZETRENDÉZÉS:

MÁTRAI LEVENTE
okl. tájépítésmérnök
TK 01-5324

KÖZLEKEDÉS:

KLIMENT MIHÁLY
okl. építésmérnök
TK 11-0238

KÖZMŰ, HÍRKÖZLÉS:

CSUVÁR GÁBOR
okl. építésmérnök
TV, TE, TH 03-0218

