


ZSELICKISFALUD TELEPÜLÉSRENDEZÉSI ESZKÖZÖK SZŐLŐHEGY SZABÁLYOZÁSI TERV

M=1:4000

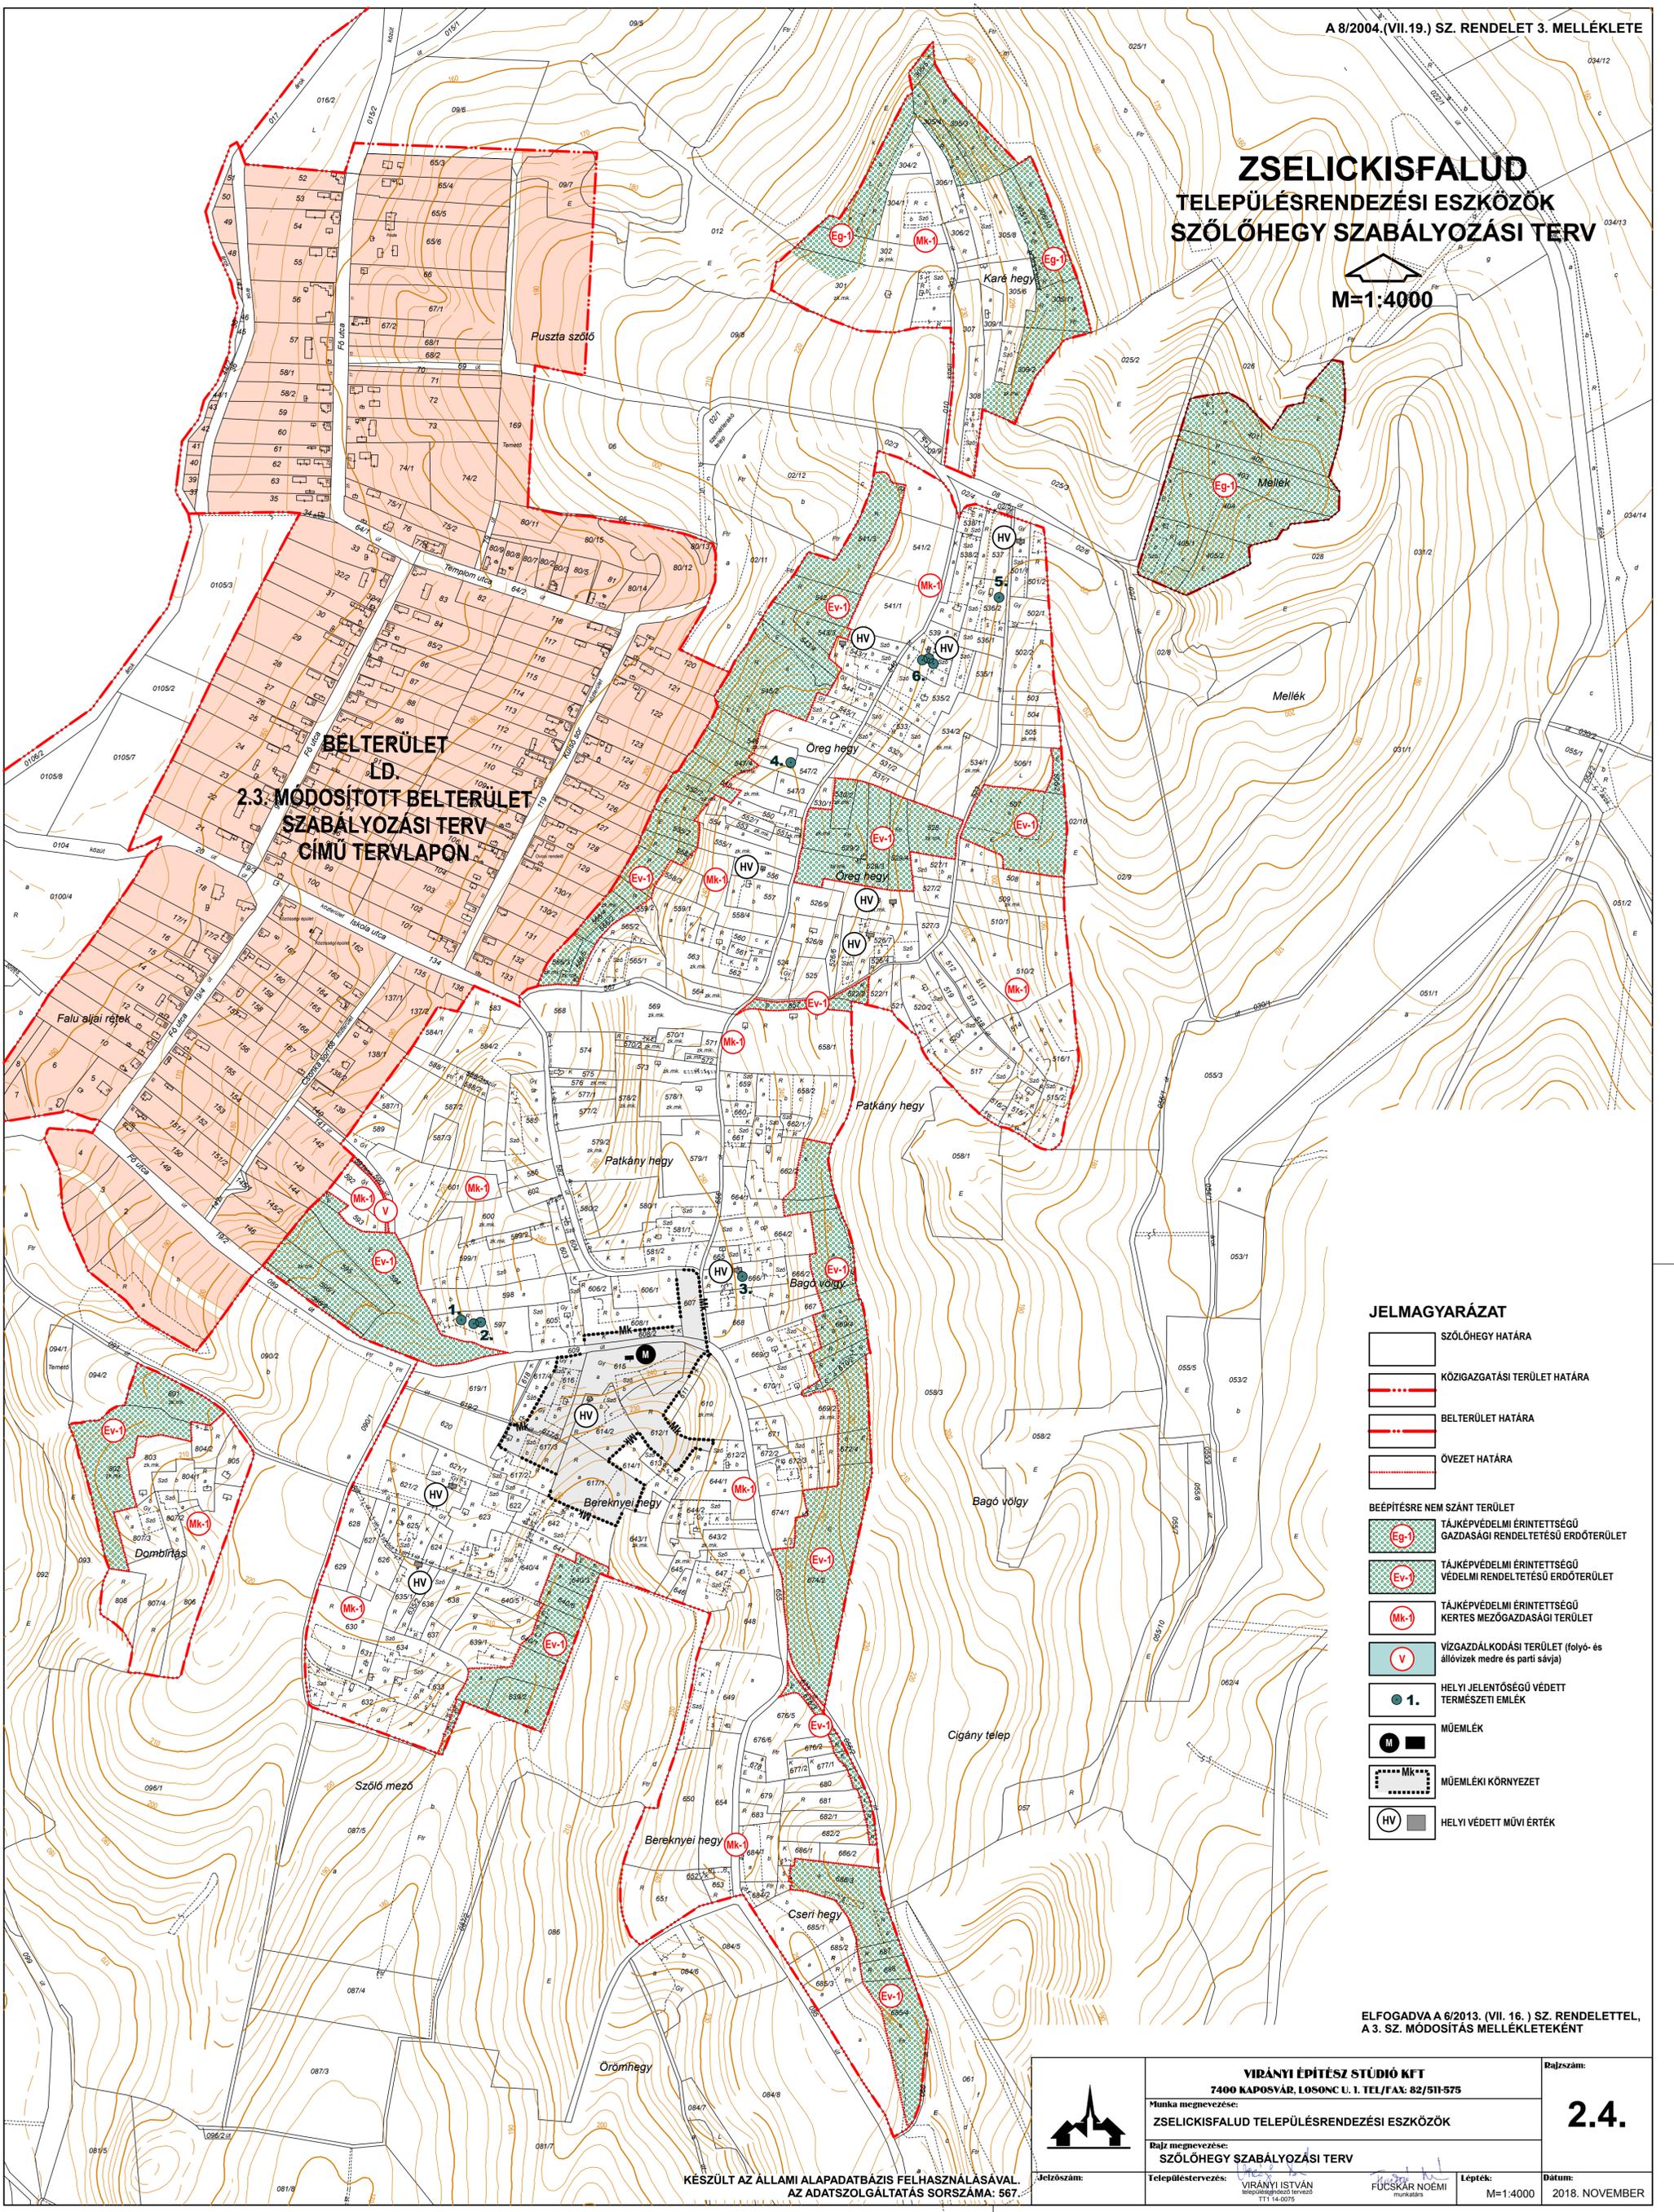

**BELTERÜLET
LD.
2.3. MÓDOSÍTOTT BELTERÜLET
SZABÁLYOZÁSI TERV
CÍMŰ TERVLAPON**

JELMAGYARÁZAT

- SZŐLŐHEGY HATÁRA
- KÖZIGAZGATÁSI TERÜLET HATÁRA
- BELTERÜLET HATÁRA
- ÖVEZET HATÁRA
- BEÉPÍTÉSRE NEM SZÁNT TERÜLET**
- TÁJKÉPVÉDELMI ÉRINTETTSÉGŰ GAZDASÁGI RENDELTETÉSŰ ERDŐTERÜLET
- TÁJKÉPVÉDELMI ÉRINTETTSÉGŰ VÉDELMI RENDELTETÉSŰ ERDŐTERÜLET
- TÁJKÉPVÉDELMI ÉRINTETTSÉGŰ KERTES MEZŐGAZDASÁGI TERÜLET
- VÍZGAZDÁLKODÁSI TERÜLET (folyó- és állóvizek medre és parti sávja)
- HELYI JELENTŐSÉGŰ VÉDETT TERMÉSZETI EMLÉK
- MŰEMLEK
- MŰEMLEKI KÖRNYEZET
- HELYI VÉDETT MŰVI ÉRTEK

ELFOGVA A 6/2013. (VII. 16.) SZ. RENDELETTEL,
A 3. SZ. MÓDOSÍTÁS MELLÉKLETEKÉNT

	VIRÁNYI ÉPÍTÉSZ STÚDIÓ KFT 7400 KAPOSVÁR, LOSONC U. 1. TEL/FAX: 82/511-575		Rajzszám: <h1 style="font-size: 2em;">2.4.</h1>
	Munka megnevezése: ZSELICKISFALUD TELEPÜLÉSRENDEZÉSI ESZKÖZÖK		
Rajz megnevezése: SZŐLŐHEGY SZABÁLYOZÁSI TERV		Dátum: 2018. NOVEMBER	
Készült az állami alapadatbázis felhasználásával. AZ ADATSZOLGÁLTATÁS SORSZÁMA: 567...		Településtervezés: VIRÁNYI ISTVÁN <small>településtervezési tervező</small> T11 14-0075	Lepték: FÜCSKÁR NOÉMI <small>munkatárs</small>
Jelzőszám:		Méret: M=1:4000	