

# ZSELICKISLAK


## TELEPÜLÉSRENDEZÉSI TERV ÉS HÉSZ

### SZŐLŐHEGY SZABÁLYOZÁSI TERV



M=1:4000

BELTERÜLET SZABÁLYOZÁSI TERV  
A 2.2.3. BELTERÜLET SZABÁLYOZÁSI TERV  
CÍMŰ TERVLAPON

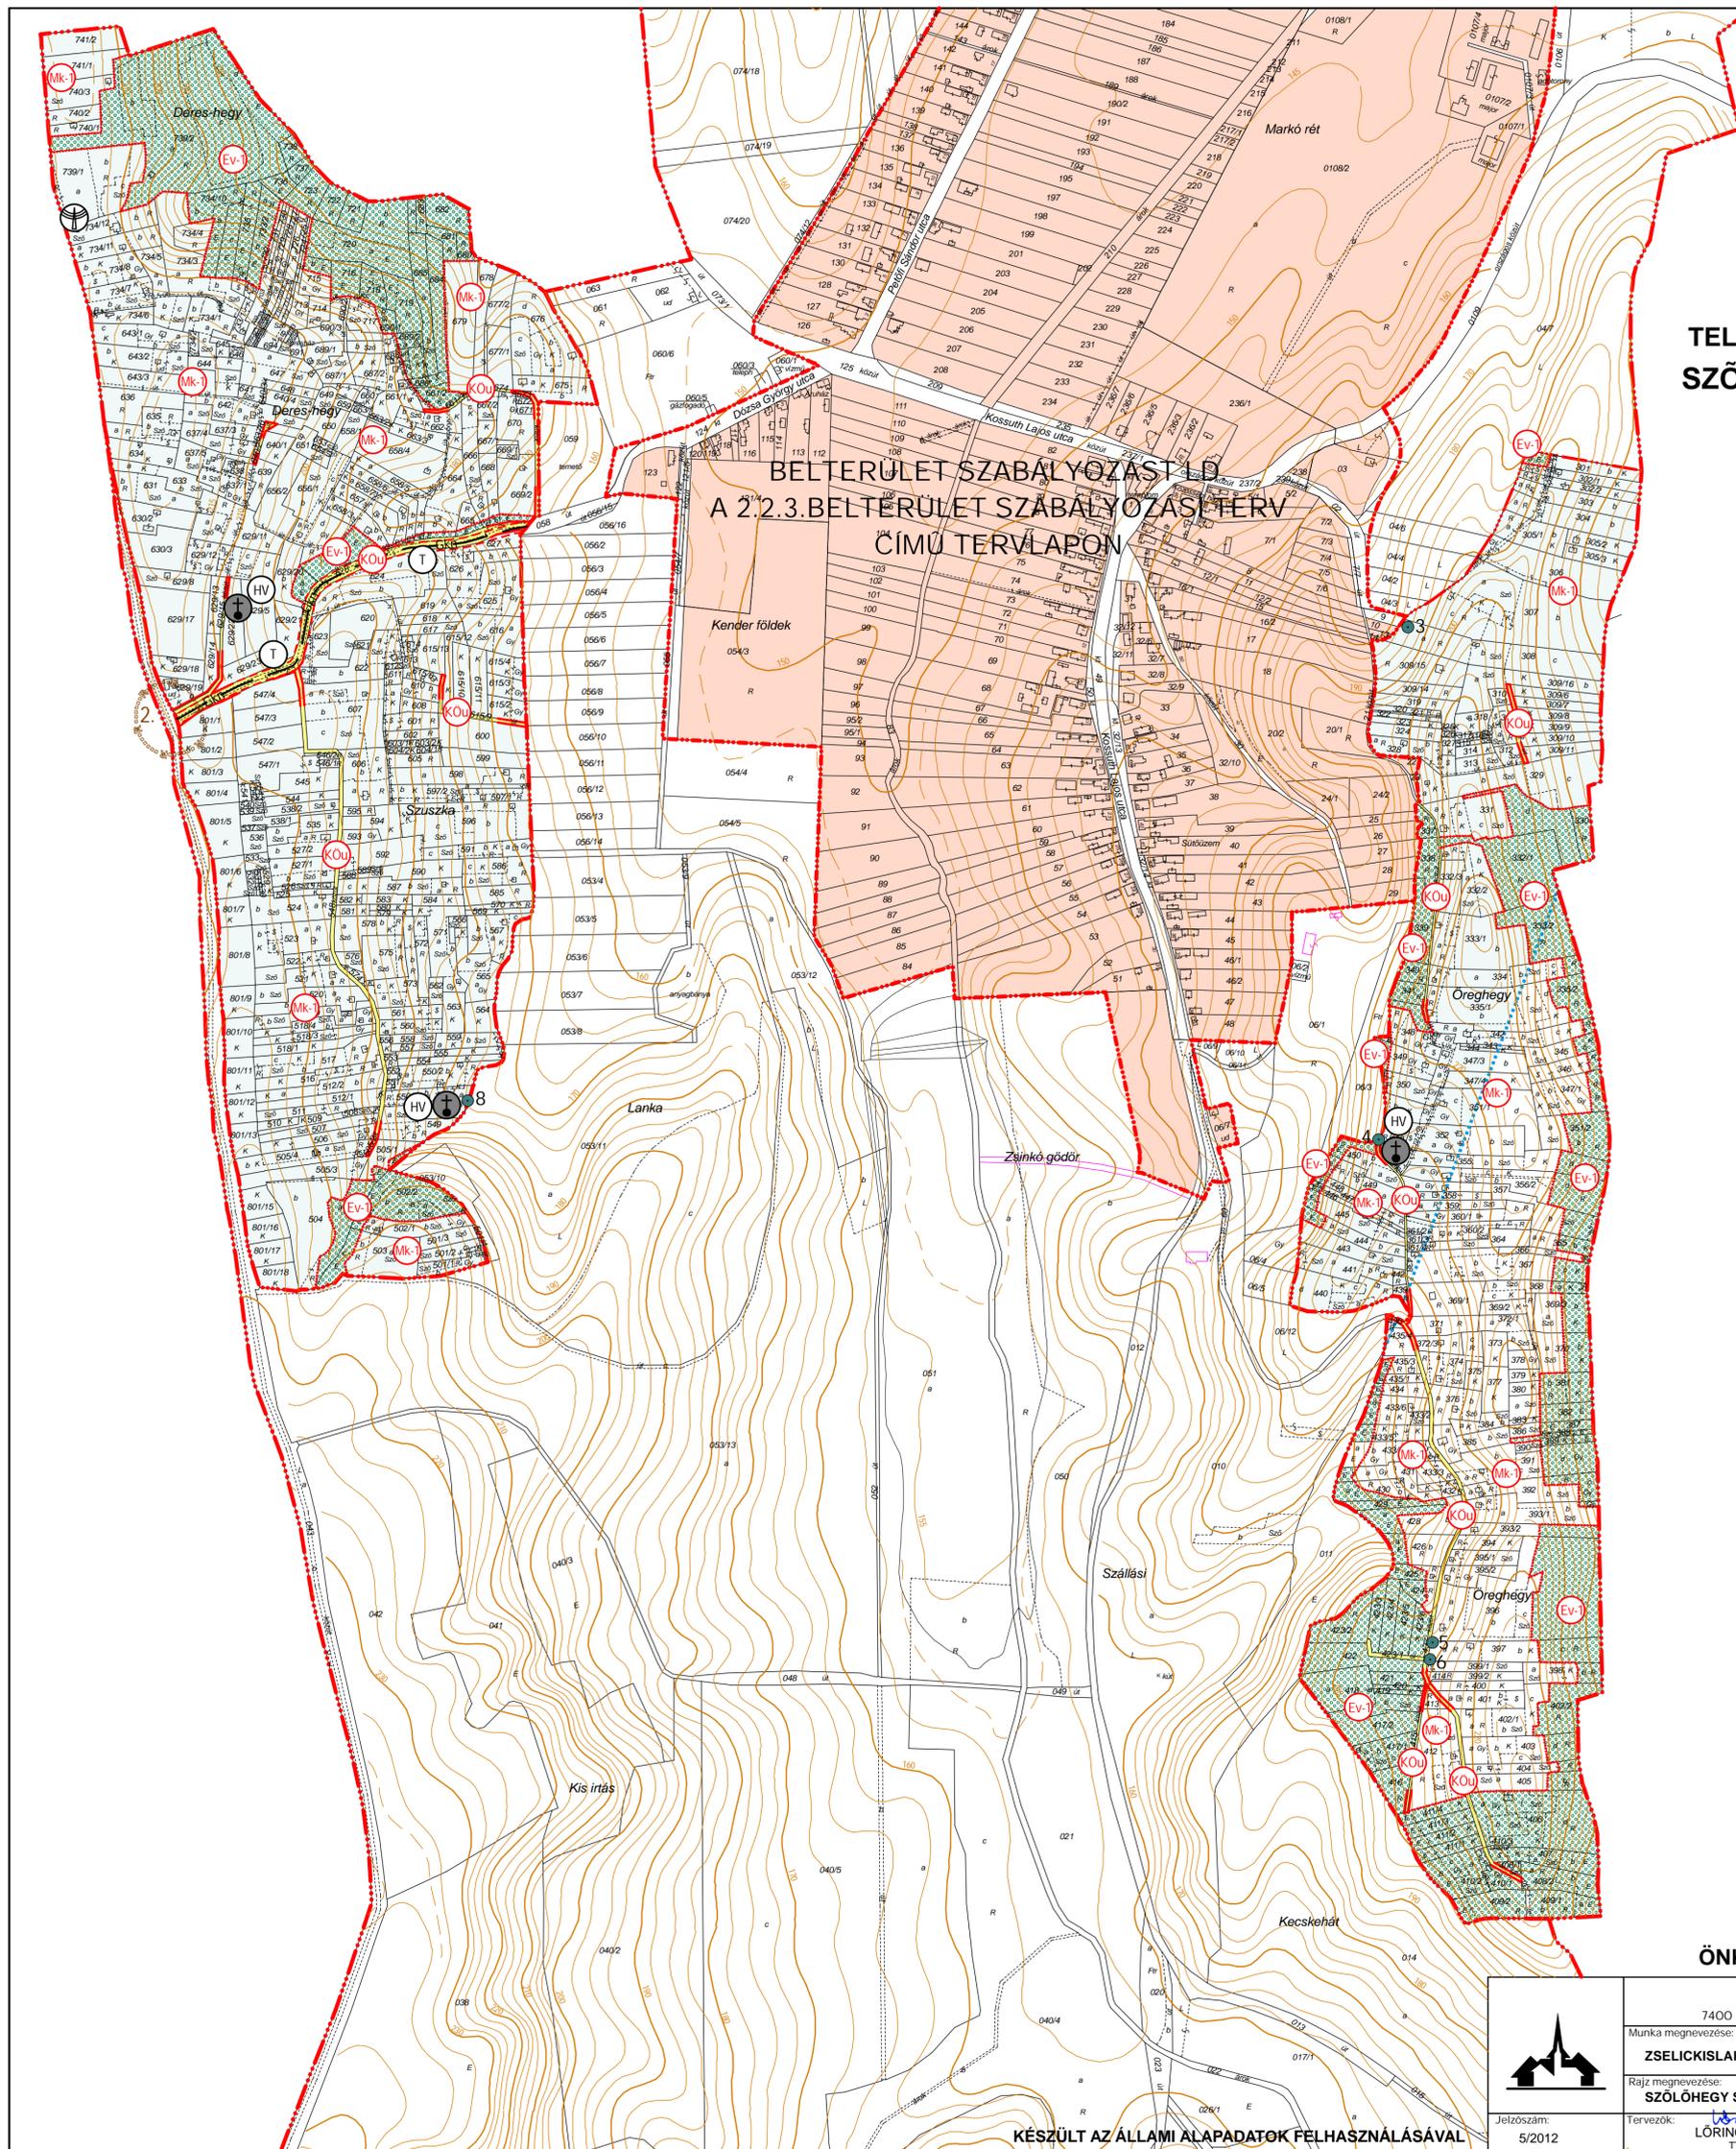

#### JELMAGYARÁZAT

- SZŐLŐHEGY HATÁRA
- KÖZIGAZGATÁSI TERÜLET HATÁRA
- BELTERÜLET HATÁRA
- SZABÁLYOZÁSI VONAL
- ÖVEZET HATÁRA
- BEEPÍTÉSRE NEM SZÁNT TERÜLET**
- KÖZLEKEDÉSI ÉS KOZMÓTERÜLET (közút)
- TÁJKÉPVÉDELMI ÉRINTETTSÉGŰ VEDELMI RENDELTESSÉGŰ ERDŐTERÜLET
- TÁJKÉPVÉDELMI ÉRINTETTSÉGŰ KERTES MEZŐGAZDASÁGI TERÜLET
- HELYI JELENTŐSÉGŰ VEDETT TERMÉSZETI EMLÉK
- EGYEDI TAJÉRTEK
- HELYI VEDETT MŰVI ÉRTEK
- NYILVÁNTARTOTT RÉGÉSZETI LELOHÉLY
- HIDROGEOLOGIAI "B" VÉDŐIDOM
- NAGY-KÖZÉPNYOMÁSÚ GÁZVEZETEK
- HÍRKÖZLÉSI ÁTJÁTSZÓ TORONY

ELFOGADVA AZ 5/2013.(III.25.) SZ. ÖNKORMÁNYZATI RENDELET MELLÉKLETEKÉNT

	VIRÁNYI ÉPÍTÉSZ STÚDIÓ KFT 7400 KAPOSVÁR, LOSONC U. 1. TEL/FAX: 82/511-575		Rajzszám:
	Munka megnevezése: <b>ZSELICKISLAK TELEPÜLÉSRENDEZÉSI TERV ÉS HÉSZ</b>		<b>2.2.2.</b>
Készült az állami alapadatok felhasználásával Jelzőszám: 5/2012	Rajz megnevezése: <b>SZŐLŐHEGY SZABÁLYOZÁSI TERV</b>		Dátum:
	Tervezők: LŐRINCZ PIROSKA TT 14-0166	Munkatárs: FUCSKÁR NOÉMI	Dátum: 2013. MÁRCIUS