


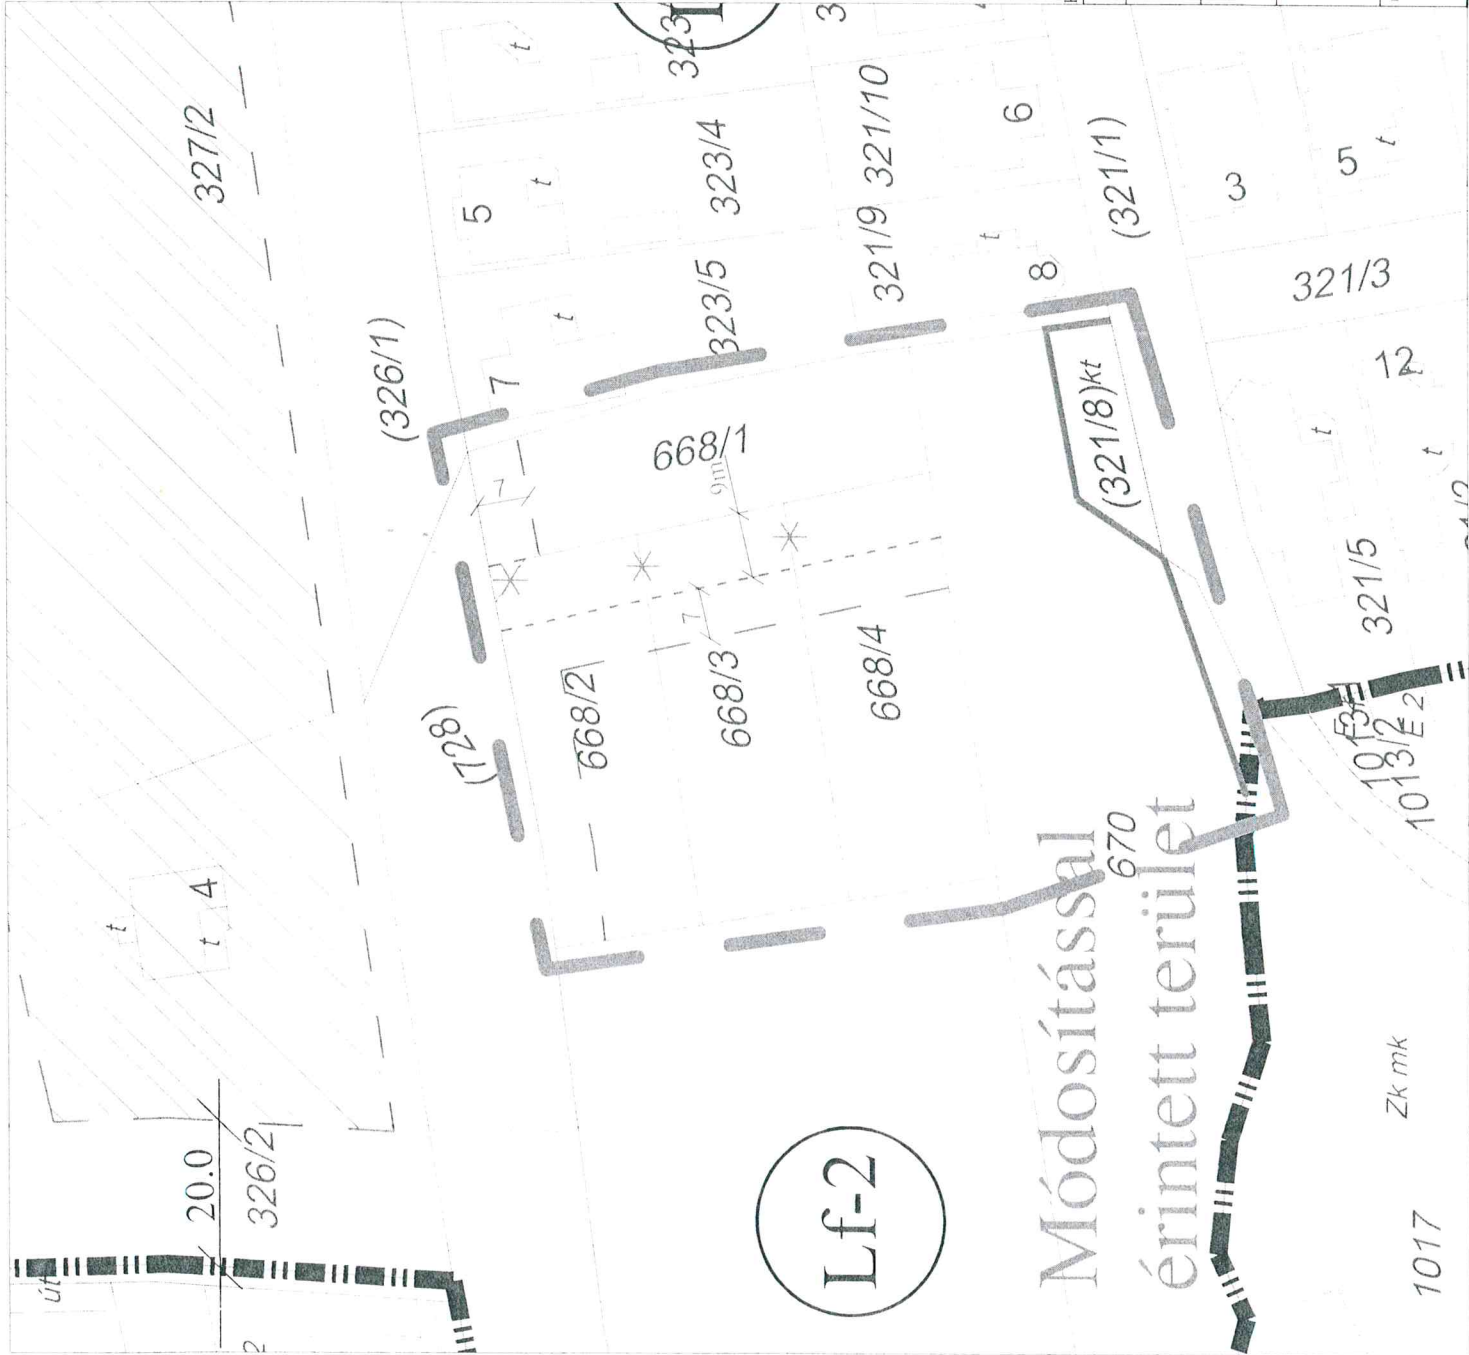

JELMAGYARÁZAT

- Belterület határa
- Belterület tervezett határa
- Szabályozási vonal
- Szabályozási szélesség
- Építési övezet/Övezet határa
- Javasolt megszüntető jel
- Építési hely
- Meghatározott eltéréssel szabályzott építési vonal
- Javasolt telekhatár

TERÜLETI SZABÁLYOZÁSI ELEMÉK

- Közeledési célú közterület - Helyi út területe
- Zöldterület-közpark/közkert

EGYEB SZABÁLYOZÁSI ELEMÉK

- Kötelező erejű megszüntető jel
- ÉPÍTÉSI ÖVEZETEK

- Falusias lakóterület

BEÉPÍTÉSRE NEM SZÁNT ÖVEZETEK

- Zöldterület
- Vizgazdálkodási terület
- Temető terület

5 m széles háromszintű beültetési kötelezettségű terület

Módosítással
érintett terület

MÓDOSÍTOTT TERV KIVÁGAT

Készült az állami alapadatok felhasználásával

Megbízó	Alsópáhok Község Önkormányzata	m-BSZA M=1:1000 2022 július 11.
Munka megnevezése	Alsópáhok településrendezési terve	

Munkarész	MÓDOSÍTOTT SZABÁLYOZÁSI TERVLAP KIVÁGAT
-----------	---

Feladat	Németh Ferenc	TT-1 19-0221
OKL. építész	településrendezési vezető tervező	

Munkatárs	Németh Kristóf	Közeledési tervező
OKL. építész	tervező	
Munkatárs	Sturcz Mihály	Közeledési tervező
OKL. építész	tervező	



Építési terv a földrajzi és geodéziai felmérés alapján készült.



Építési terv a földrajzi és geodéziai felmérés alapján készült.



A MÁSOLAT AZ EREDETIVEL
MEGEGYEZIK
Dátum: 2012. 01. 01.
Adatlap: 1/1