


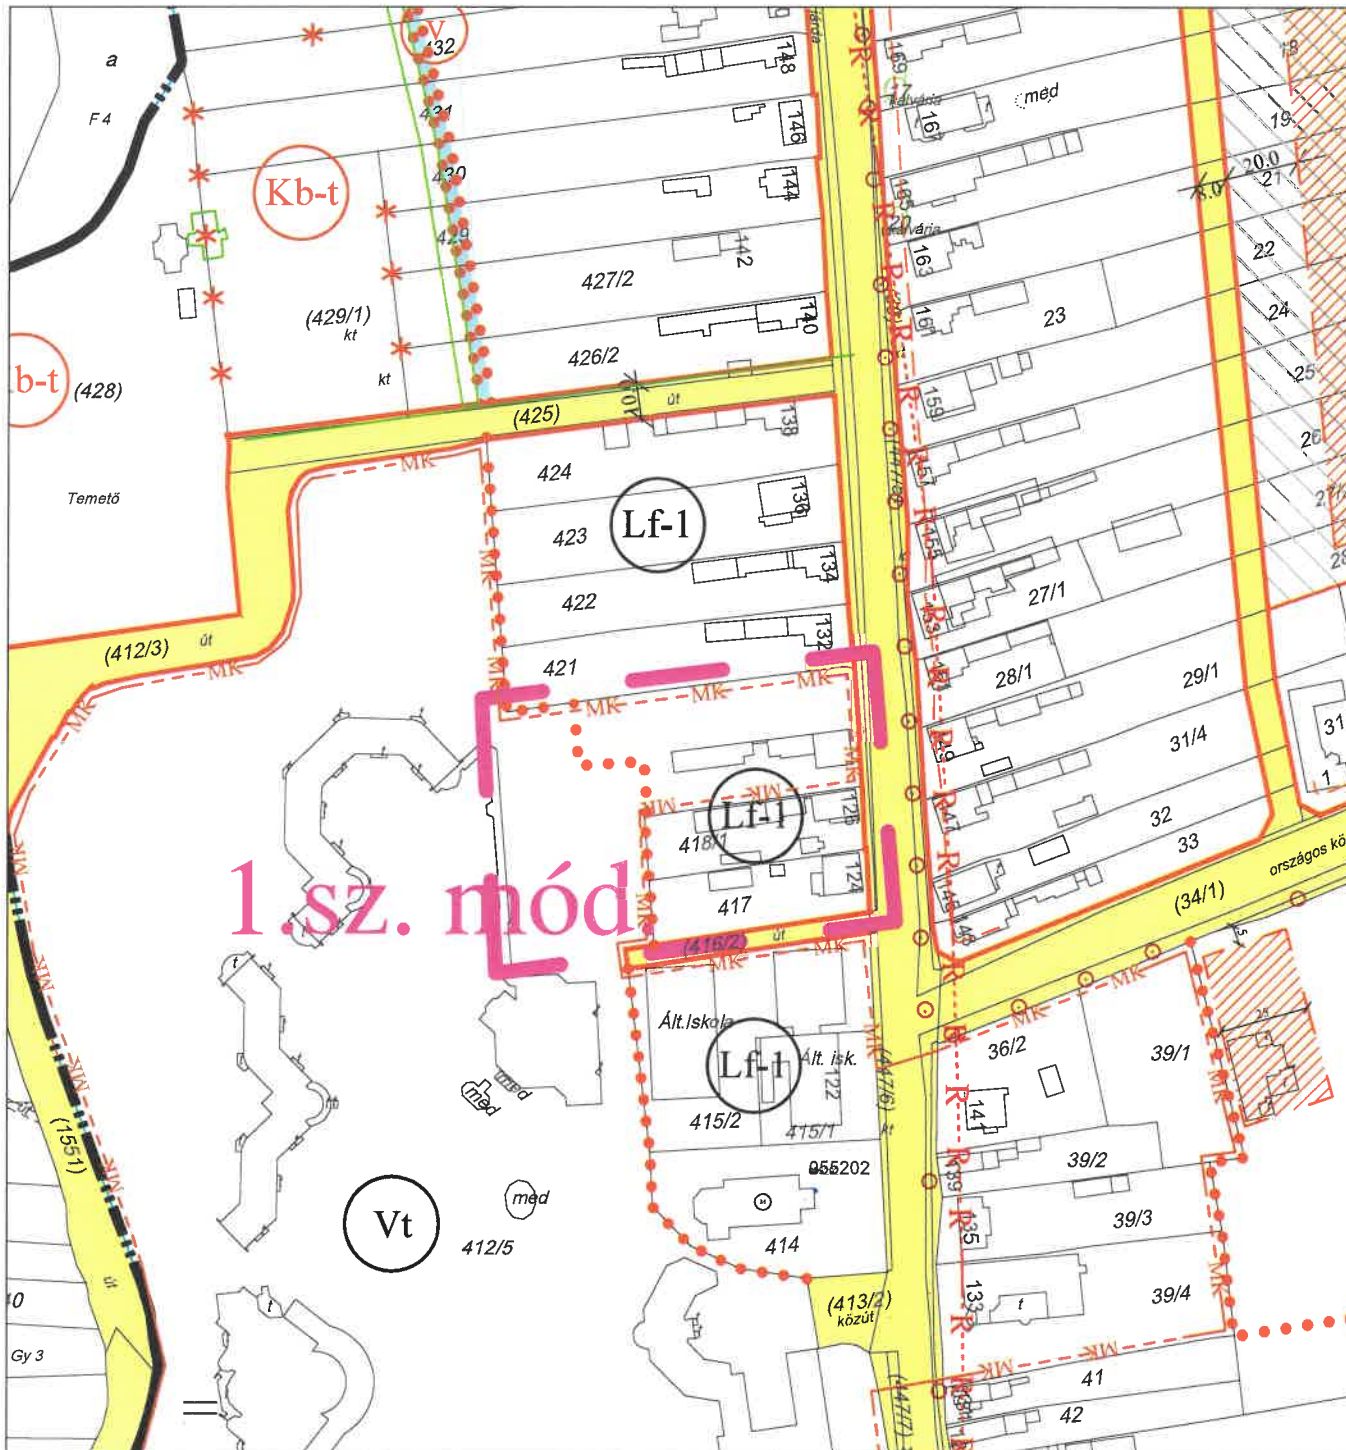

JELMAGYARÁZAT

- Belterület határa
- Belterület tervezett határa
- Szabályozási vonal
- Szabályozási szélesség
- Építési övezet/Övezet határa
- Javasolt megszüntető jel
- Építési hely
- Meghatározott eltéréssel szabályzott építési vonal
- Javasolt telekhatár

TERÜLETI SZABÁLYOZÁSI ELEMÉK

- Közlekedési célú közterület - Helyi út területe
- Zöldterület-közpark/közkert

EGYÉB SZABÁLYOZÁSI ELEMÉK

- Kötelező erejű megszüntető jel

ÉPÍTÉSI ÖVEZETEK

- Lf Falusias lakóterület
- Vt Településközponti vegyes terület terület

BEÉPÍTÉSRE NEM SZÁNT ÖVEZETEK

- Z Zöldterület
- V Vízgazdálkodási terület
- Kb-t Különleges beépítésre nem szánt temető terület
- 5 m széles háromszintű beültetési kötelezettségű terület

MŰVI ÉRTÉKVÉDELEM


- Műemléki környezet határa
- Helyi értékvédelmi terület határa
- Régészeti lelőhely

MÓDOSÍTOTT TERV KIVÁGAT

Módosítással érintett terület

Készült az állami alapadatok felhasználásával.

Megbízó:	Alsópáhok Község Önkormányzata	m-SZA (1)
Munka megnevezése:	Alsópáhok településrendezési terve	M=1:2000
Munkarész:	MÓDOSÍTOTT SZABÁLYOZÁSI TERVLAP KIVÁGAT	2024. január 29.
Felelős tervező:	Németh Ferenc	
	okl. építészmérnök TT-1 19-0221	
	településrendezési vezető tervező	
Munkatárs:	Németh Kristóf	
	okl. tájépítész mérnök természetvédelmi mérnök	

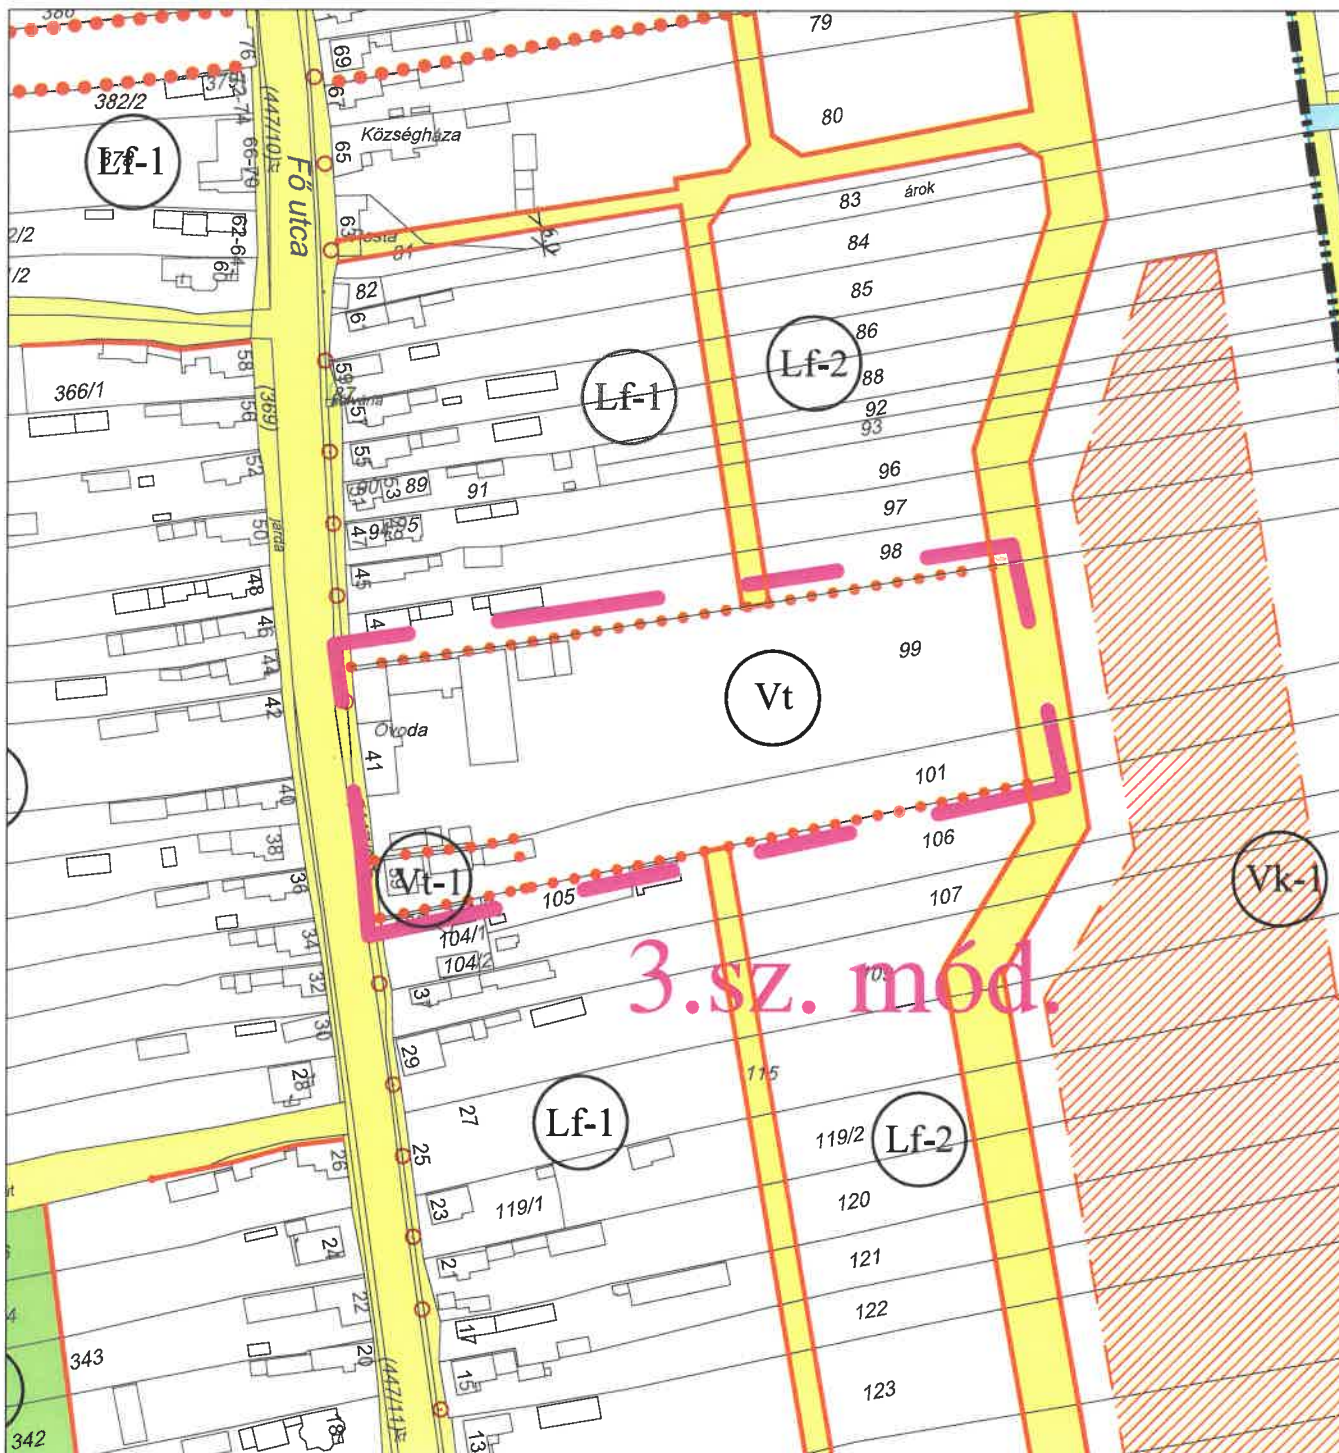

JELMAGYARÁZAT

- Belterület határa
- Belterület tervezett határa
- Szabályozási vonal
- Szabályozási szélesség
- Építési övezet/Övezet határa
- Javasolt megszüntető jel
- Építési hely
- Meghatározott eltéréssel szabályzott építési vonal
- Javasolt telekhatár

TERÜLETI SZABÁLYOZÁSI ELEMELK

- Közlekedési célú közterület - Helyi út területe
- Zöldterület-közpark/közkert

EGYÉB SZABÁLYOZÁSI ELEMELK

- Kötelező erejű megszüntető jel

ÉPÍTÉSI ÖVEZETEK

- Lf Falusias lakóterület
- Gksz Kereskedelmi, szolgáltató gazdasági terület
- Vt Településközponti vegyes terület

BEÉPÍTÉSRE NEM SZÁNT ÖVEZETEK

- Z Zöldterület
- V Vízgazdálkodási terület
- Ksp Sportpálya területe
- 5 m széles háromszintű beültetési kötelezettségű terület

TÁJ ÉS TERMÉSZETVÉDELEM


- Országos Ökológiai Hálózat - Ökológiai folyosó övezete
- Országos Ökológiai Hálózat - Pufferterület övezete

MÓDOSÍTOTT TERV KIVÁGAT

Módosítással érintett terület

Készült az állami alapadatok felhasználásával.

Megbízó:	Alsópáhok Község Önkormányzata	m-SZA (3) M=1:2000 2024. január 29.
Munka megnevezése:	Alsópáhok településrendezési terve	
Munkarész:	MÓDOSÍTOTT SZABÁLYOZÁSI TERVLAP KIVÁGAT 419 / 2021. (VII.15.) Korm. r. szerinti záró szakaszra	
Felelős tervező:	Németh Ferenc okl. építésmérnök TT-1 19-0221 településrendezési vezető tervező	
Munkatárs:	Németh Kristóf okl. tájépítész mérnök természetvédelmi mérnök	

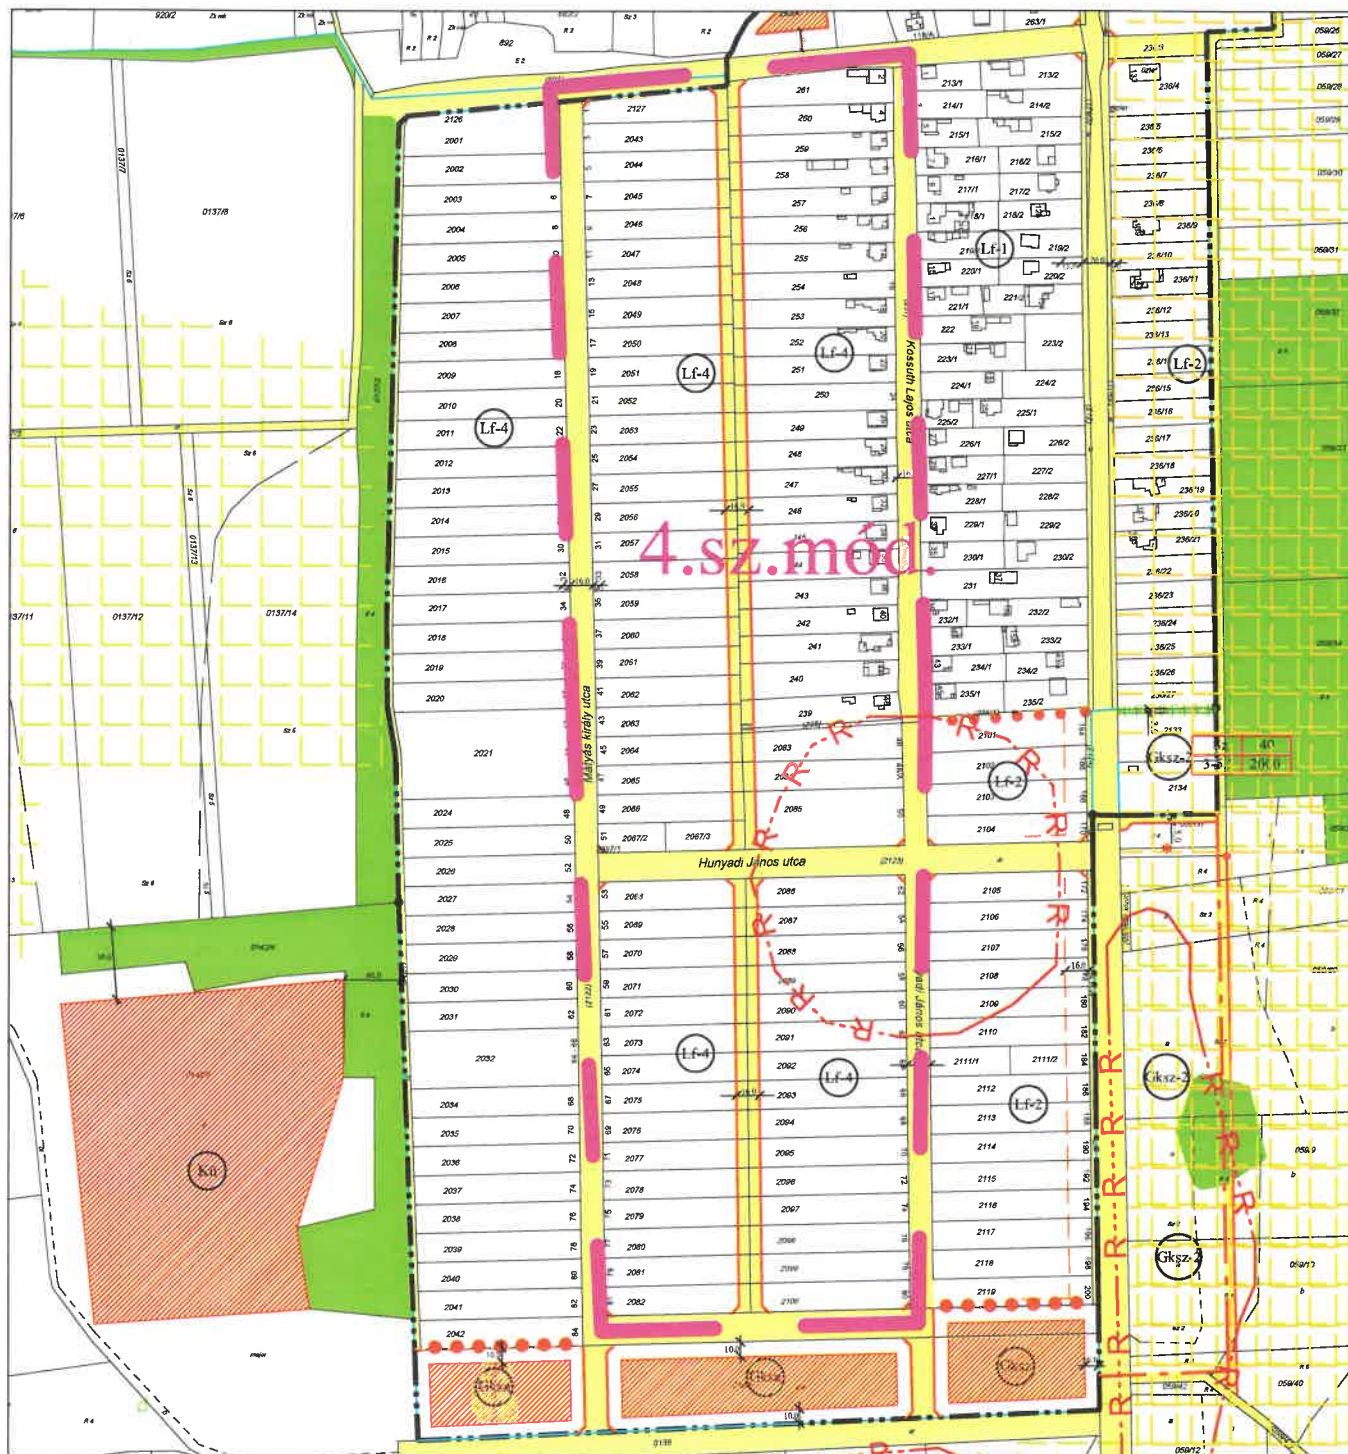

JELMAGYARÁZAT

- Belterület határa
- Belterület tervezett határa
- Szabályozási vonal
- Szabályozási szélesség
- Építési övezet/Övezet határa
- Javasolt megszüntető jel
- Építési hely
- Meghatározott eltéréssel szabályzott építési vonal
- Javasolt telekhatár

TERÜLETI SZABÁLYOZÁSI ELEMOK

- Közlekedési célú közterület - Helyi út területe
- Zöldterület-közpark/közkert

EGYÉB SZABÁLYOZÁSI ELEMOK

- Kötelező erejű megszüntető jel
- Régészeti lelőhely

ÉPÍTÉSI ÖVEZETEK

- Lf Falusias lakóterület
- Gksz Kereskedelmi, szolgáltató gazdasági terület

BEÉPÍTÉSRE NEM SZÁNT ÖVEZETEK

- Z Zöldterület
- V Vízgazdálkodási terület
- Ksp Sportpálya területe
- 5 m széles háromszintű beültetési kötelezettségű terület

TÁJ ÉS TERMÉSZETVÉDELEM

- Országos Ökológiai Hálózat - Ökológiai folyosó övezete
- Országos Ökológiai Hálózat - Pufferterület övezete
- Régészeti lelőhely

MÓDOSÍTOTT TERV KIVÁGAT

Módosítással érintett terület

Készült az állami alapadatok felhasználásával.

Megbízó:	Alsópáhok Község Önkormányzata	m-SZA (4) M=1:2000 2024. január 29.
Munka megnevezése:	Alsópáhok településrendezési terve	
Munkarész:	MÓDOSÍTOTT SZABÁLYOZÁSI TERVLAP KIVÁGAT 419 / 2021. (VII.15.) Korm. r. szerinti záró szakaszra	
Felelős tervező:	Németh Ferenc okl. építészmérnök TT-1 19-0221 településrendezési vezető tervező	
Munkatárs:	Németh Kristóf okl. tájépítész mérnök természetvédelmi mérnök Máthé Zsolt okl. építőmérnök Sturcz Mihály Tk8/19-0117 okl. építőmérnök	