


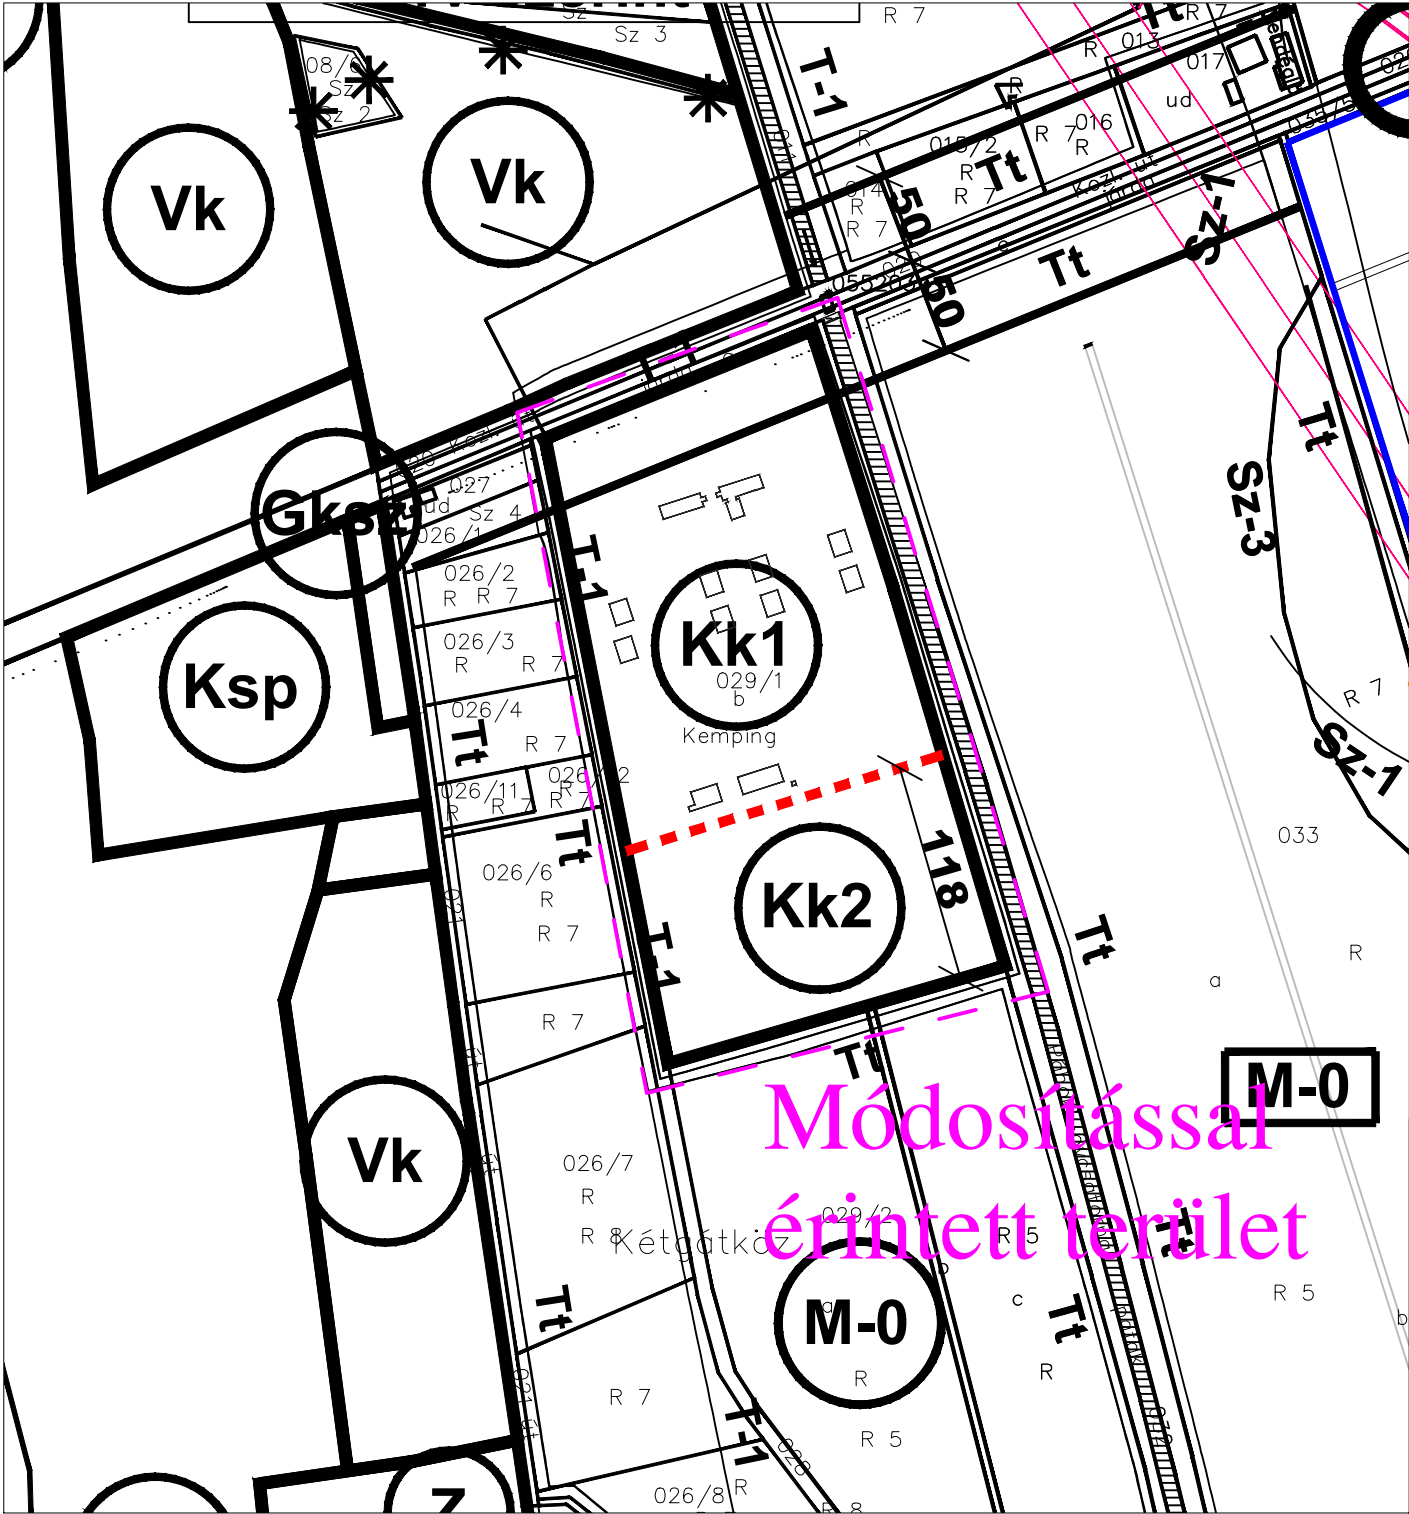

JELMAGYARÁZAT

- Belterület határa
- Belterület tervezett határa
- Szabályozási vonal
- Szabályozási szélesség
- Építési övezet/Övezet határa

- Méretezés

TERÜLETI SZABÁLYOZÁSI ELEMÉK

- Közeledési célú közterület - Helyi út területe
- Zöldterület-közpark/közkert

EGYÉB SZABÁLYOZÁSI ELEMÉK

- Kötelező erejű megszüntető jel

ÉPÍTÉSI ÖVEZETEK

- Lf Falusias lakóterület
- Gks Gazdasági-kereskedelmi-szolgáltató terület
- Vk Központi vegyes terület
- Tt Tájépítési terület, illetve tájkarakter megőrzése szempontjából kiemelt jelentőségű terület (Tájépítési szempontból kiemelten kezelendő terület övezete)
- Sz-1 Országos ökológiai hálózat magterület övezete által érintett terület
- Sz-2 Országos ökológiai hálózat ökológiai folyosó övezete által érintett terület
- Sz-3 Országos ökológiai hálózat puffertérlet övezete által érintett terület

KÖZLEKEDÉS

- Parkoló

BEÉPÍTÉSRE NEM SZÁNT ÖVEZETEK

- Z Zöldterület
- V Vizgázalkodási terület
- Kt Temető terület
- M-o Általános mezőgazdasági terület (lapterület)
- Má Általános mezőgazdasági terület
- Má Különleges majorsági terület
- Kb Bányászati célú terület
- Ev Védelmi célú erdő terület
- Kk Különleges kemping célú terület
- Ksp Különleges sport célú terület

MÓDOSÍTOTT TERV KIVÁGAT

Módosítással érintett terület

Készült az állami alapadatok felhasználásával.

Megbízó:	Alsópáhok Község Önkormányzata	m-KSZA M=1:1000 2025.03.19.
Munka megnevezése:	Alsópáhok településrendezési terve	
Munkarész:	MÓDOSÍTOTT KÜLTERÜLETI SZABÁLYOZÁSI TERVLAP KIVÁGAT	
Felelős tervező:	Németh Ferenc okl. építészmérnök településrendezési vezető tervező	
Munkatárs:	Németh Kristóf okl. tájépítész mérnök természetvédelmi mérnök	