


Szabályozási Terv

22/2004.(IX. 28.) számú rendelet 5. számú melléklete

m=1:3 000

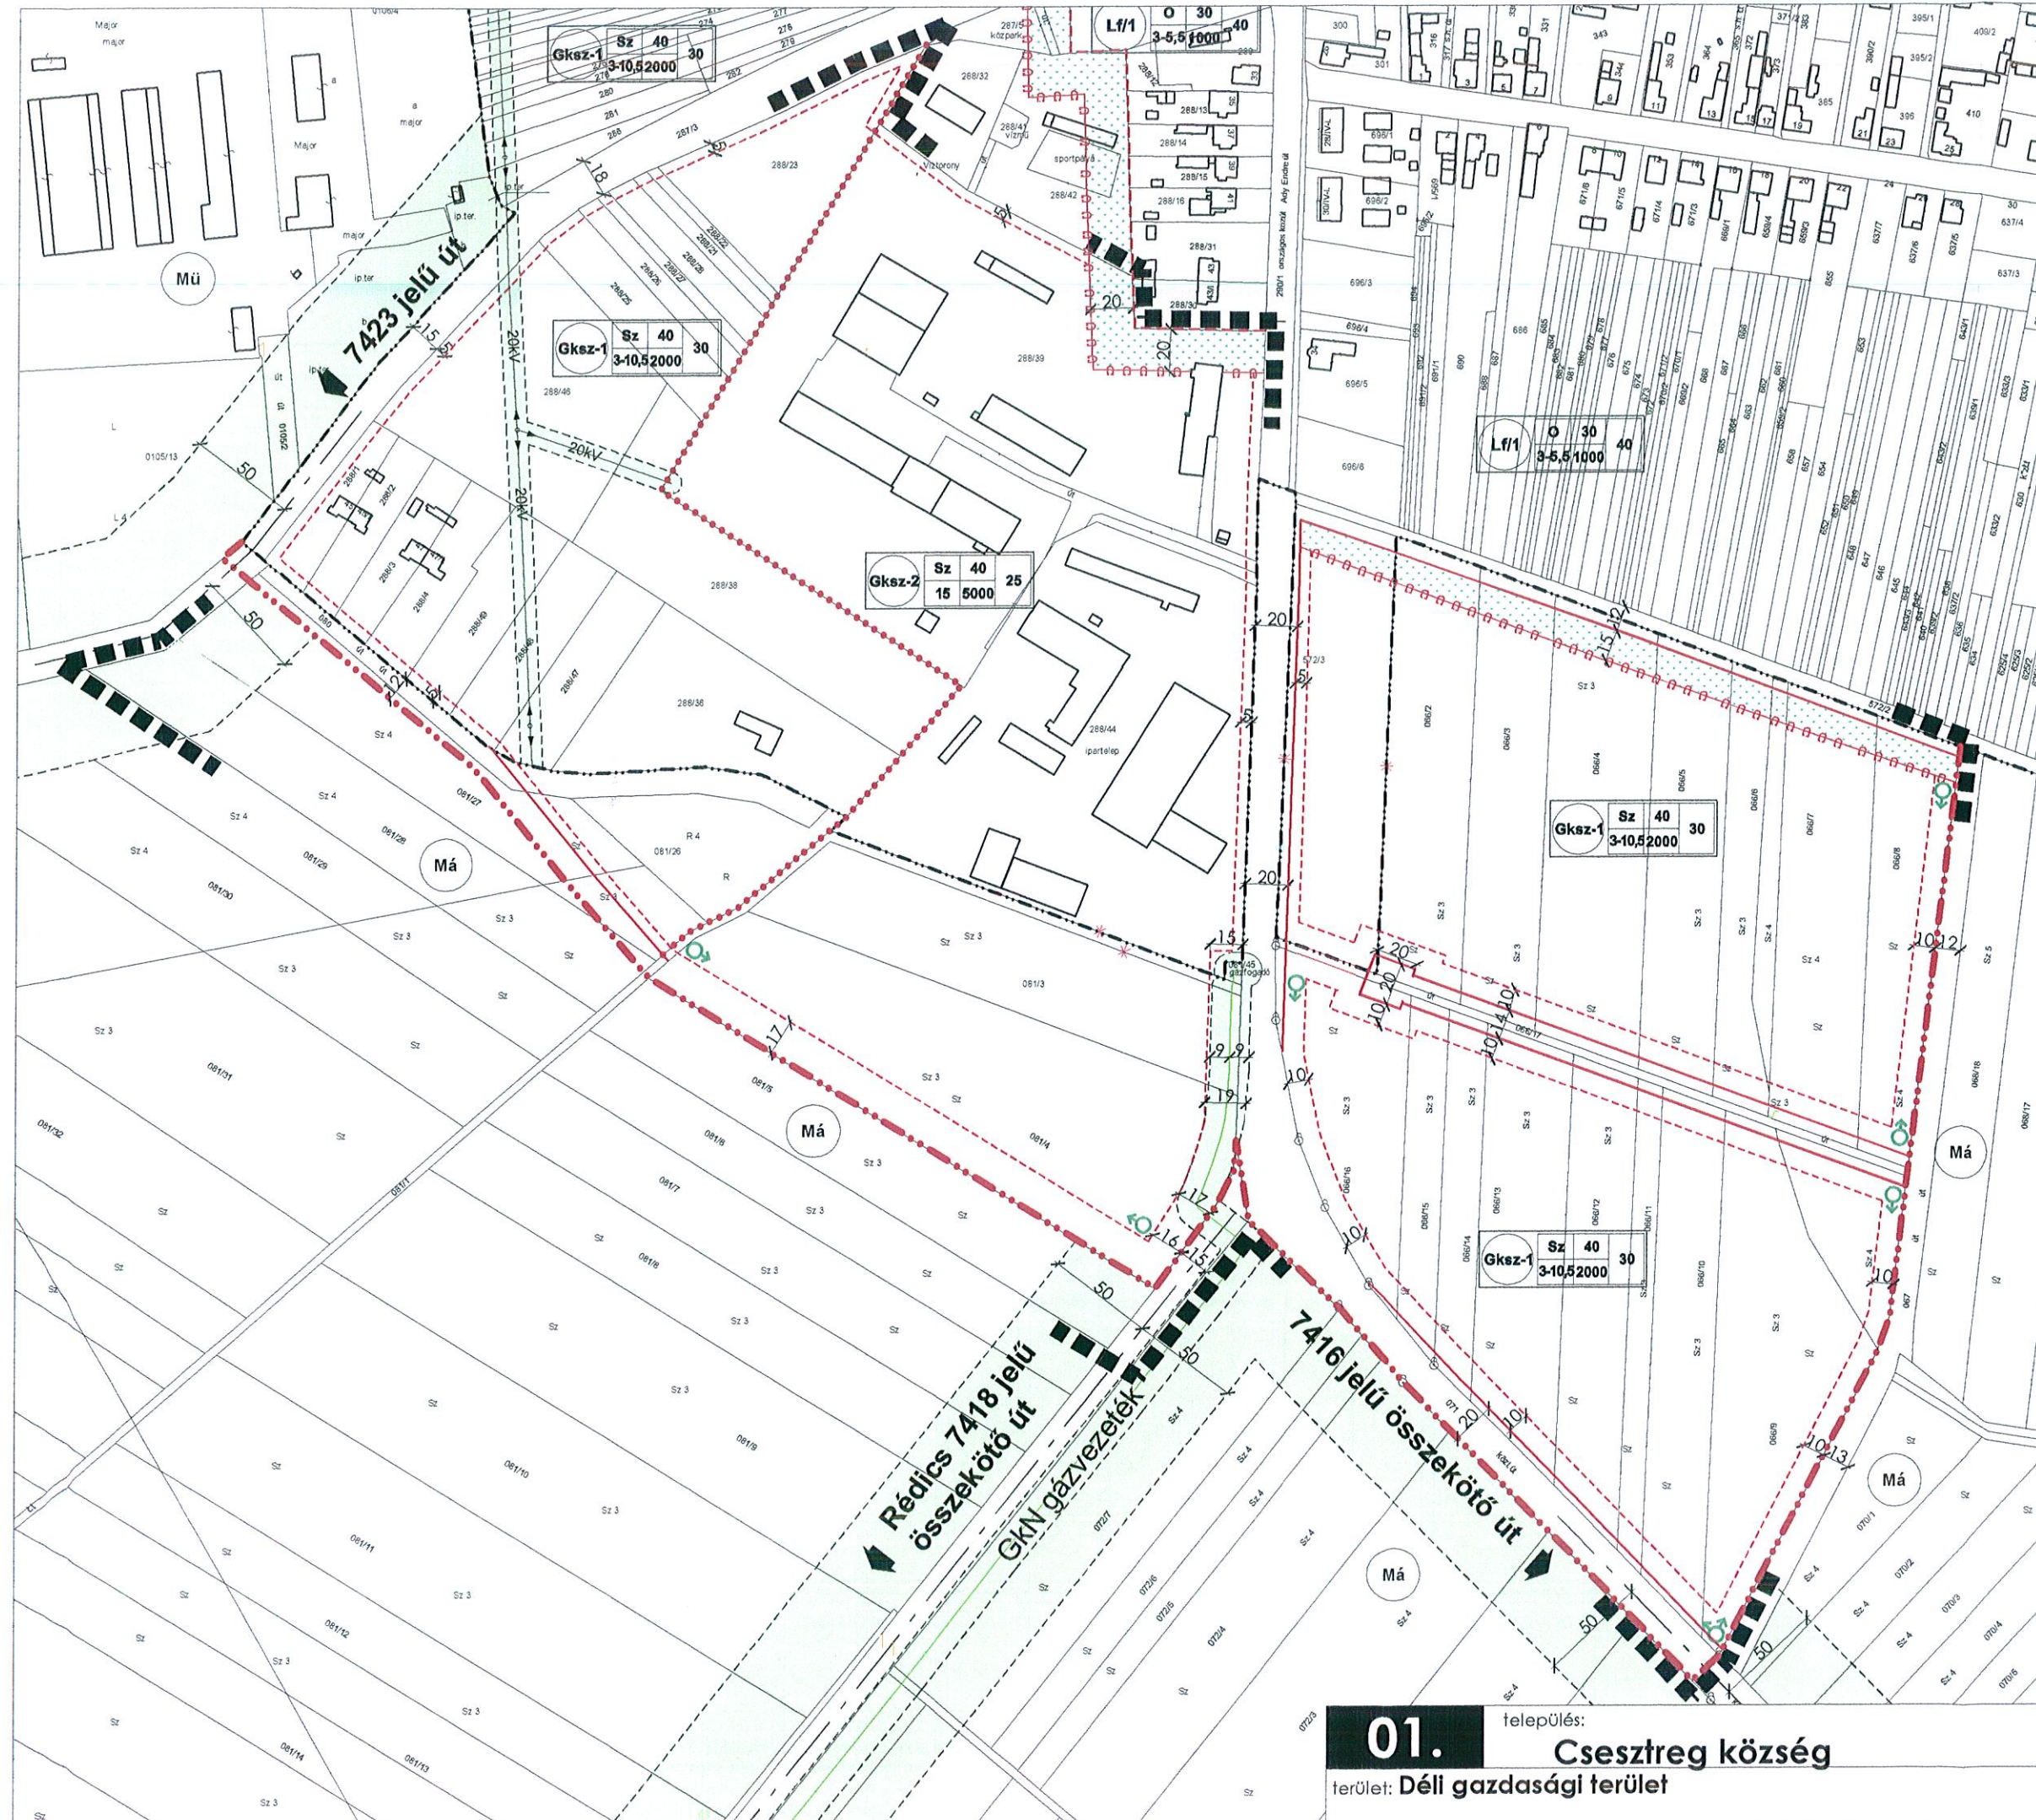

jelmagyarázat:

kötelező szabályozási elemek:

- tervezési terület határa
- belterület határa
- tervezett beépítésre szánt terület határa
- tervezett szabályozási vonal
- övezethatár
- építési vonal
- építési hely
- háromszintű zöldfelületi sáv
- telepítendő fásor
- műemléki környezet

Építési övezet jele:

<i>keretőövezet jele</i>			
	beépítési mód	beépítési %	legkisebb zöldfelület aránya
	építmény magasság	telekméret	
<i>övezet száma, neve</i>			

tájékoztató elemek:

- közterületi és meglévő telekhatár
- védőtávolság és annak mértéke
- karbantartási sáv

övezeti jelek:

- Gksz** kereskedelmi szolgáltató gazdasági terület
- Lf** falusias lakóterület
- KÖu** közúti közlekedési terület
- Má** általános mezőgazdasági terület
- Mü** mezőgazdasági üzemi terület
- V** vízgazdálkodási terület

Az alaptérkép az állami alapadatok felhasználásával, földhivatal által hitelesített, ingatlan-nyilvántartási térkép alapján készült.

01.	település:	felelős tervező:	szabályozási tervlap
	terület: Déli gazdasági terület	Cesztreg község	SZTM-2010-01
		WOLF BEÁTA	m=1:3 000
		TT1-01-2384/11	9/2011.(VII.08.)rendelet