

CSÖDE község





ZALAEGERSZEGI KÖRZETI FÖLDHIVATAL

Az adatok vagy a térképszelvény (térképrészlet)
a keletkezést megelőző napig megegyeznek
a nyilvántartott állapottal.

Zalaegerszeg, év hó nap

Szla sz.:

térképtárolás


 Vámosi & Tsa. Építész Iroda Bt. 8900 Zalaegerszeg, Kosztolányi u. 14. Tel.: 92/313-130/25 Fax: 92/314-342		Munka megnevezése CSÖDE KÖZSÉG RENDEZÉSI TERV	
Egyeztetők:		Munkaszám: 014331	
Építész:	Villamos	Rajz megnevezése: ALSÓ CSÖDE SZABÁLYOZÁSI TERV	
Statikus:	Út geod	Lépték: 1:2000	Rajzszám: R-02
Gépész:	Közmű	Tervfajta: RENDEZÉSI	Dátum: 2004
Rajzoló:	Szerkesztő: VINCZE R.	Tervező:	Vezető tervező: VAMOSI L.

CSÖDE község

0002360



FELSO CSÖDE

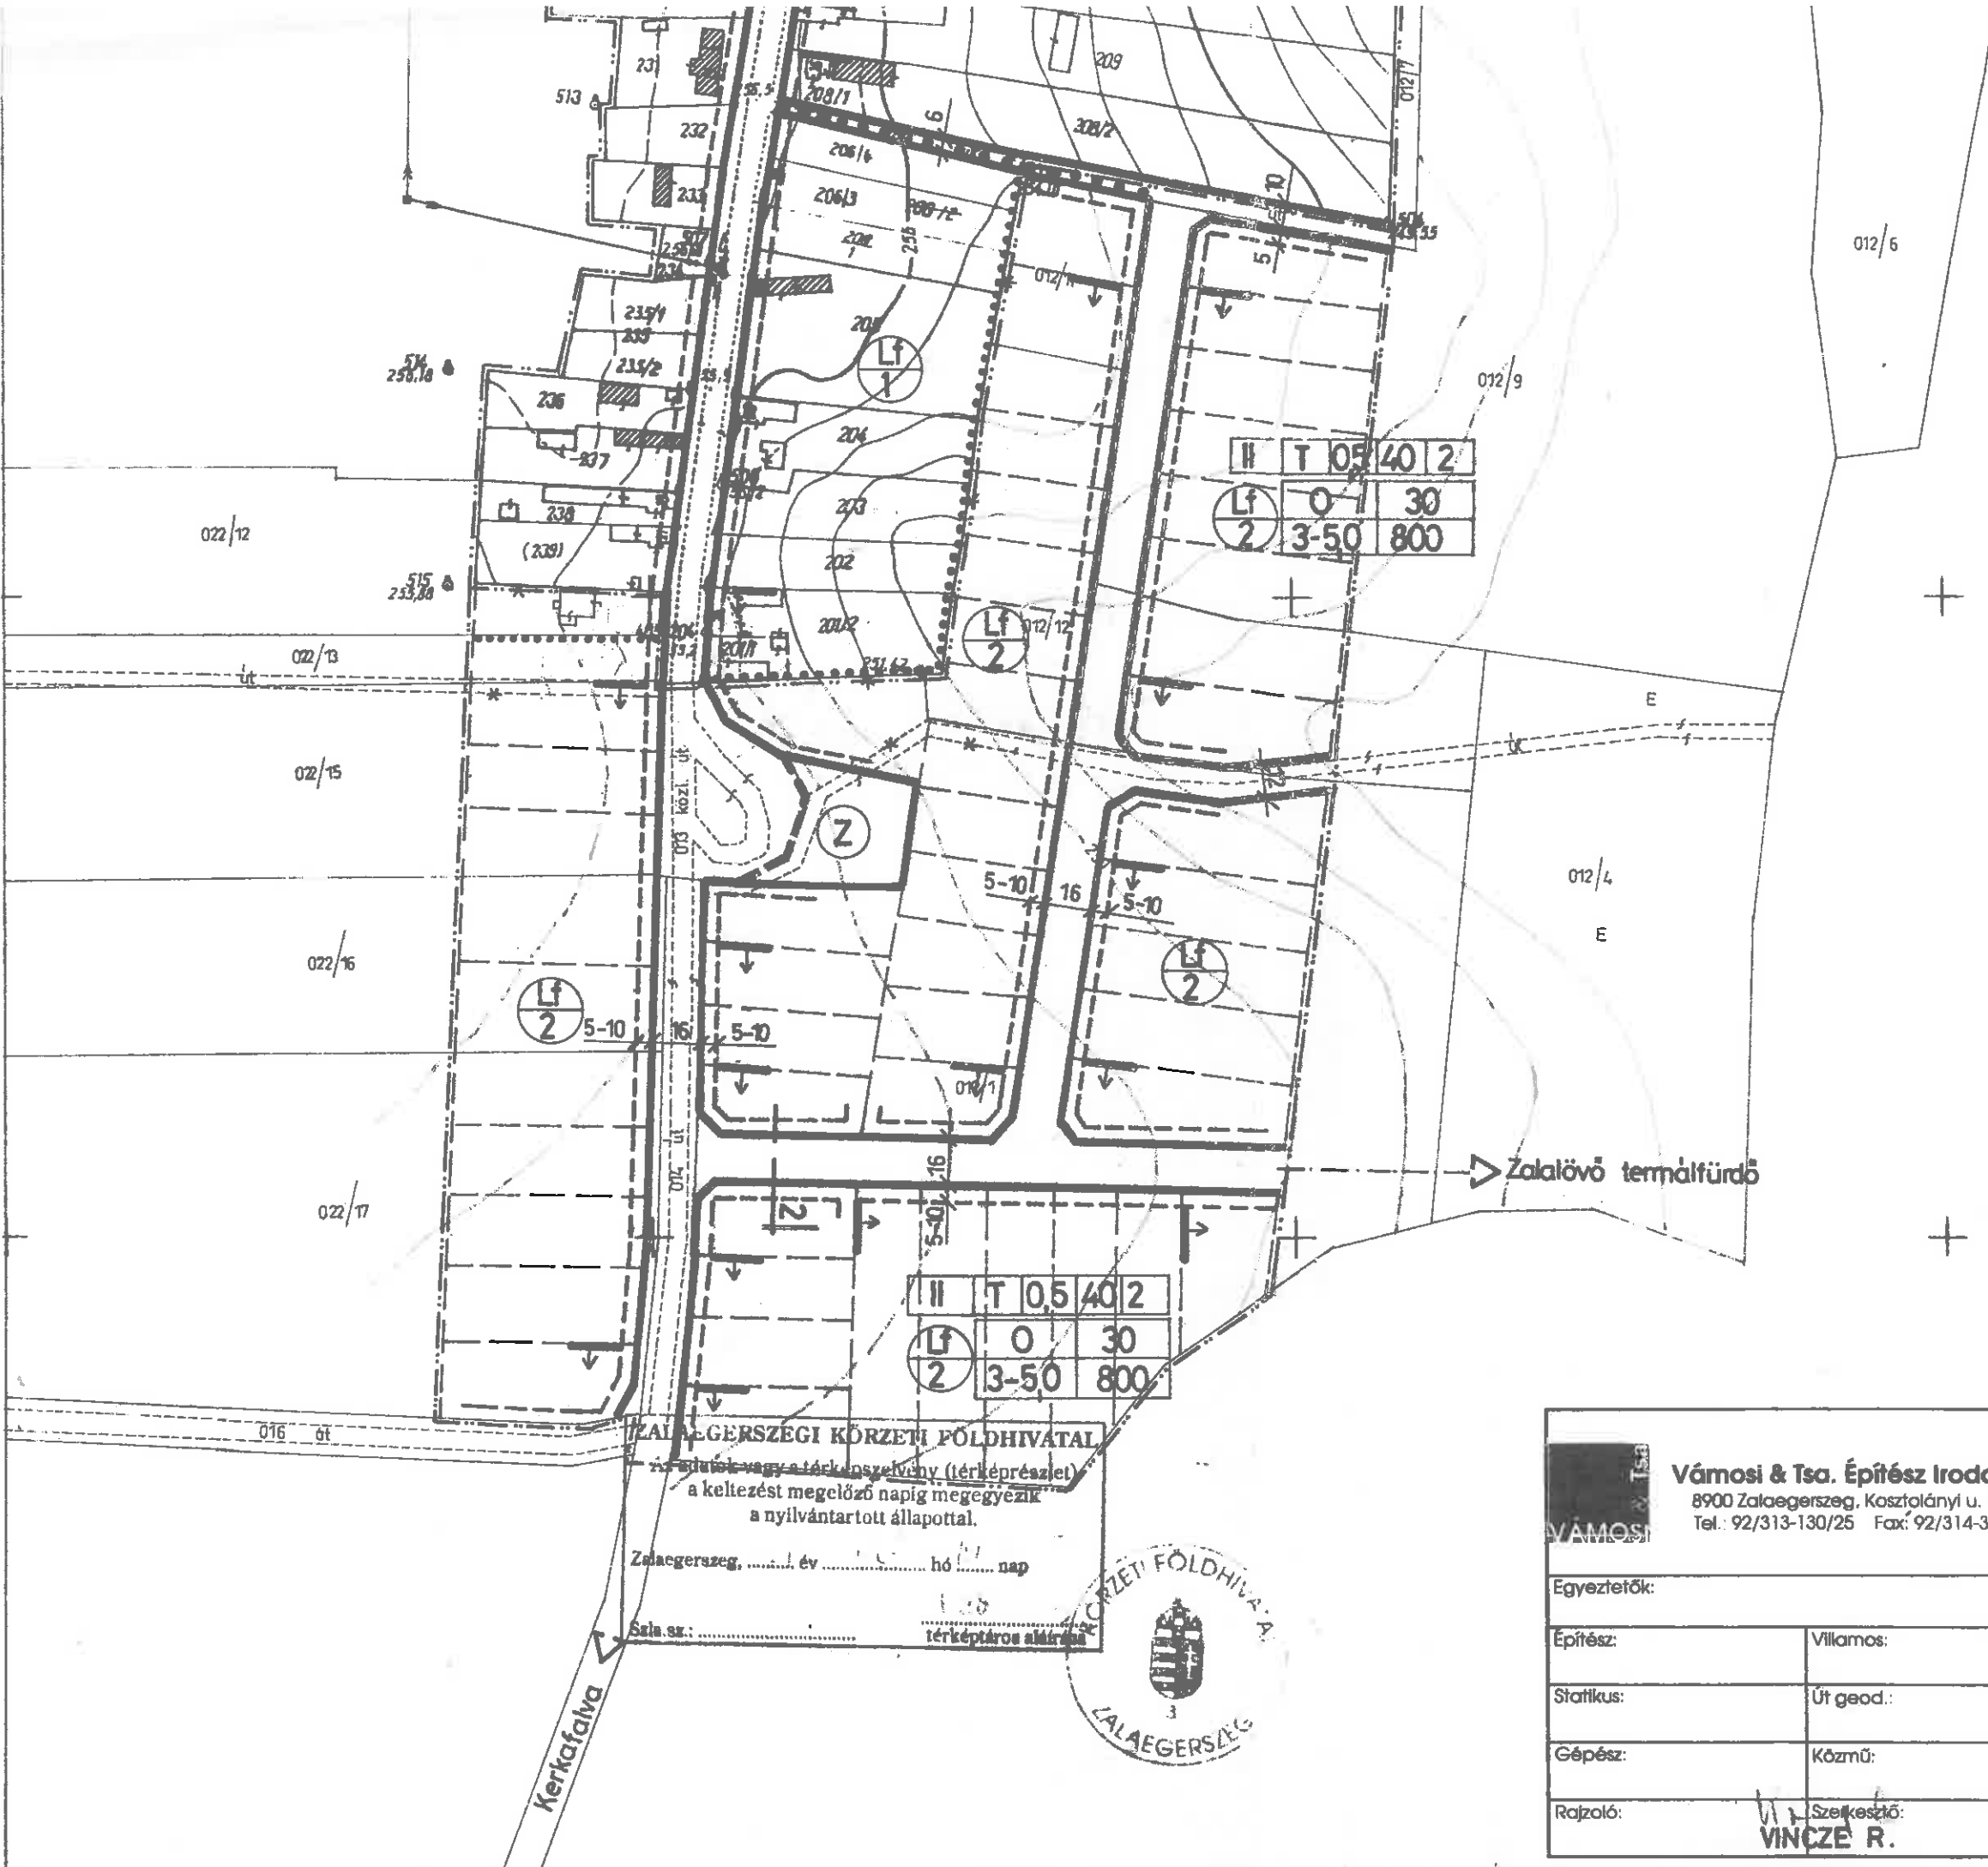

ZALAEGERSZEGI KÖRZETI FÖLDHIVATAL
 a keltetést megelőző napig megegyezik
 a nyilvántartott állapottal.
 Zalaegerszeg, év hó nap
 Sza.sz.: térképtáros aláírás



 Vámosi & Tsa. Építész Iroda Bt. 8900 Zalaegerszeg, Kosztolányi u. 14. Tel.: 92/313-130/25 Fax: 92/314-342		Munka megnevezése: CSÖDE KÖZSÉG RENDEZÉSI TERV	
Egyeztetők:		Munkaszám: 014331	
Építész:	Villamos:	Rajz megnevezése: FELSŐ CSÖDE SZABÁLYOZÁSI TERV	
Statikus:	Út geod.:	Lépték: 1:2000	Rajzszám: R-03
Gépész:	Közmű:	Tervfajta: RENDEZÉSI	Dátum: 2004.
Rajzoló: VINCZE R.	Szerkesztő:	Tervező:	Vezető tervező: VAMOSI L.