
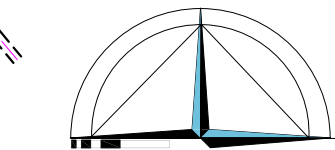
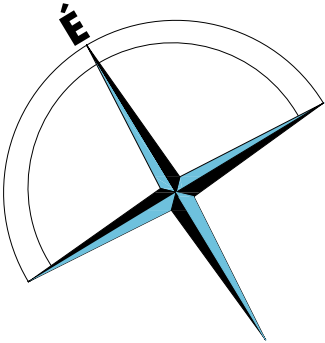


HOTTÓ

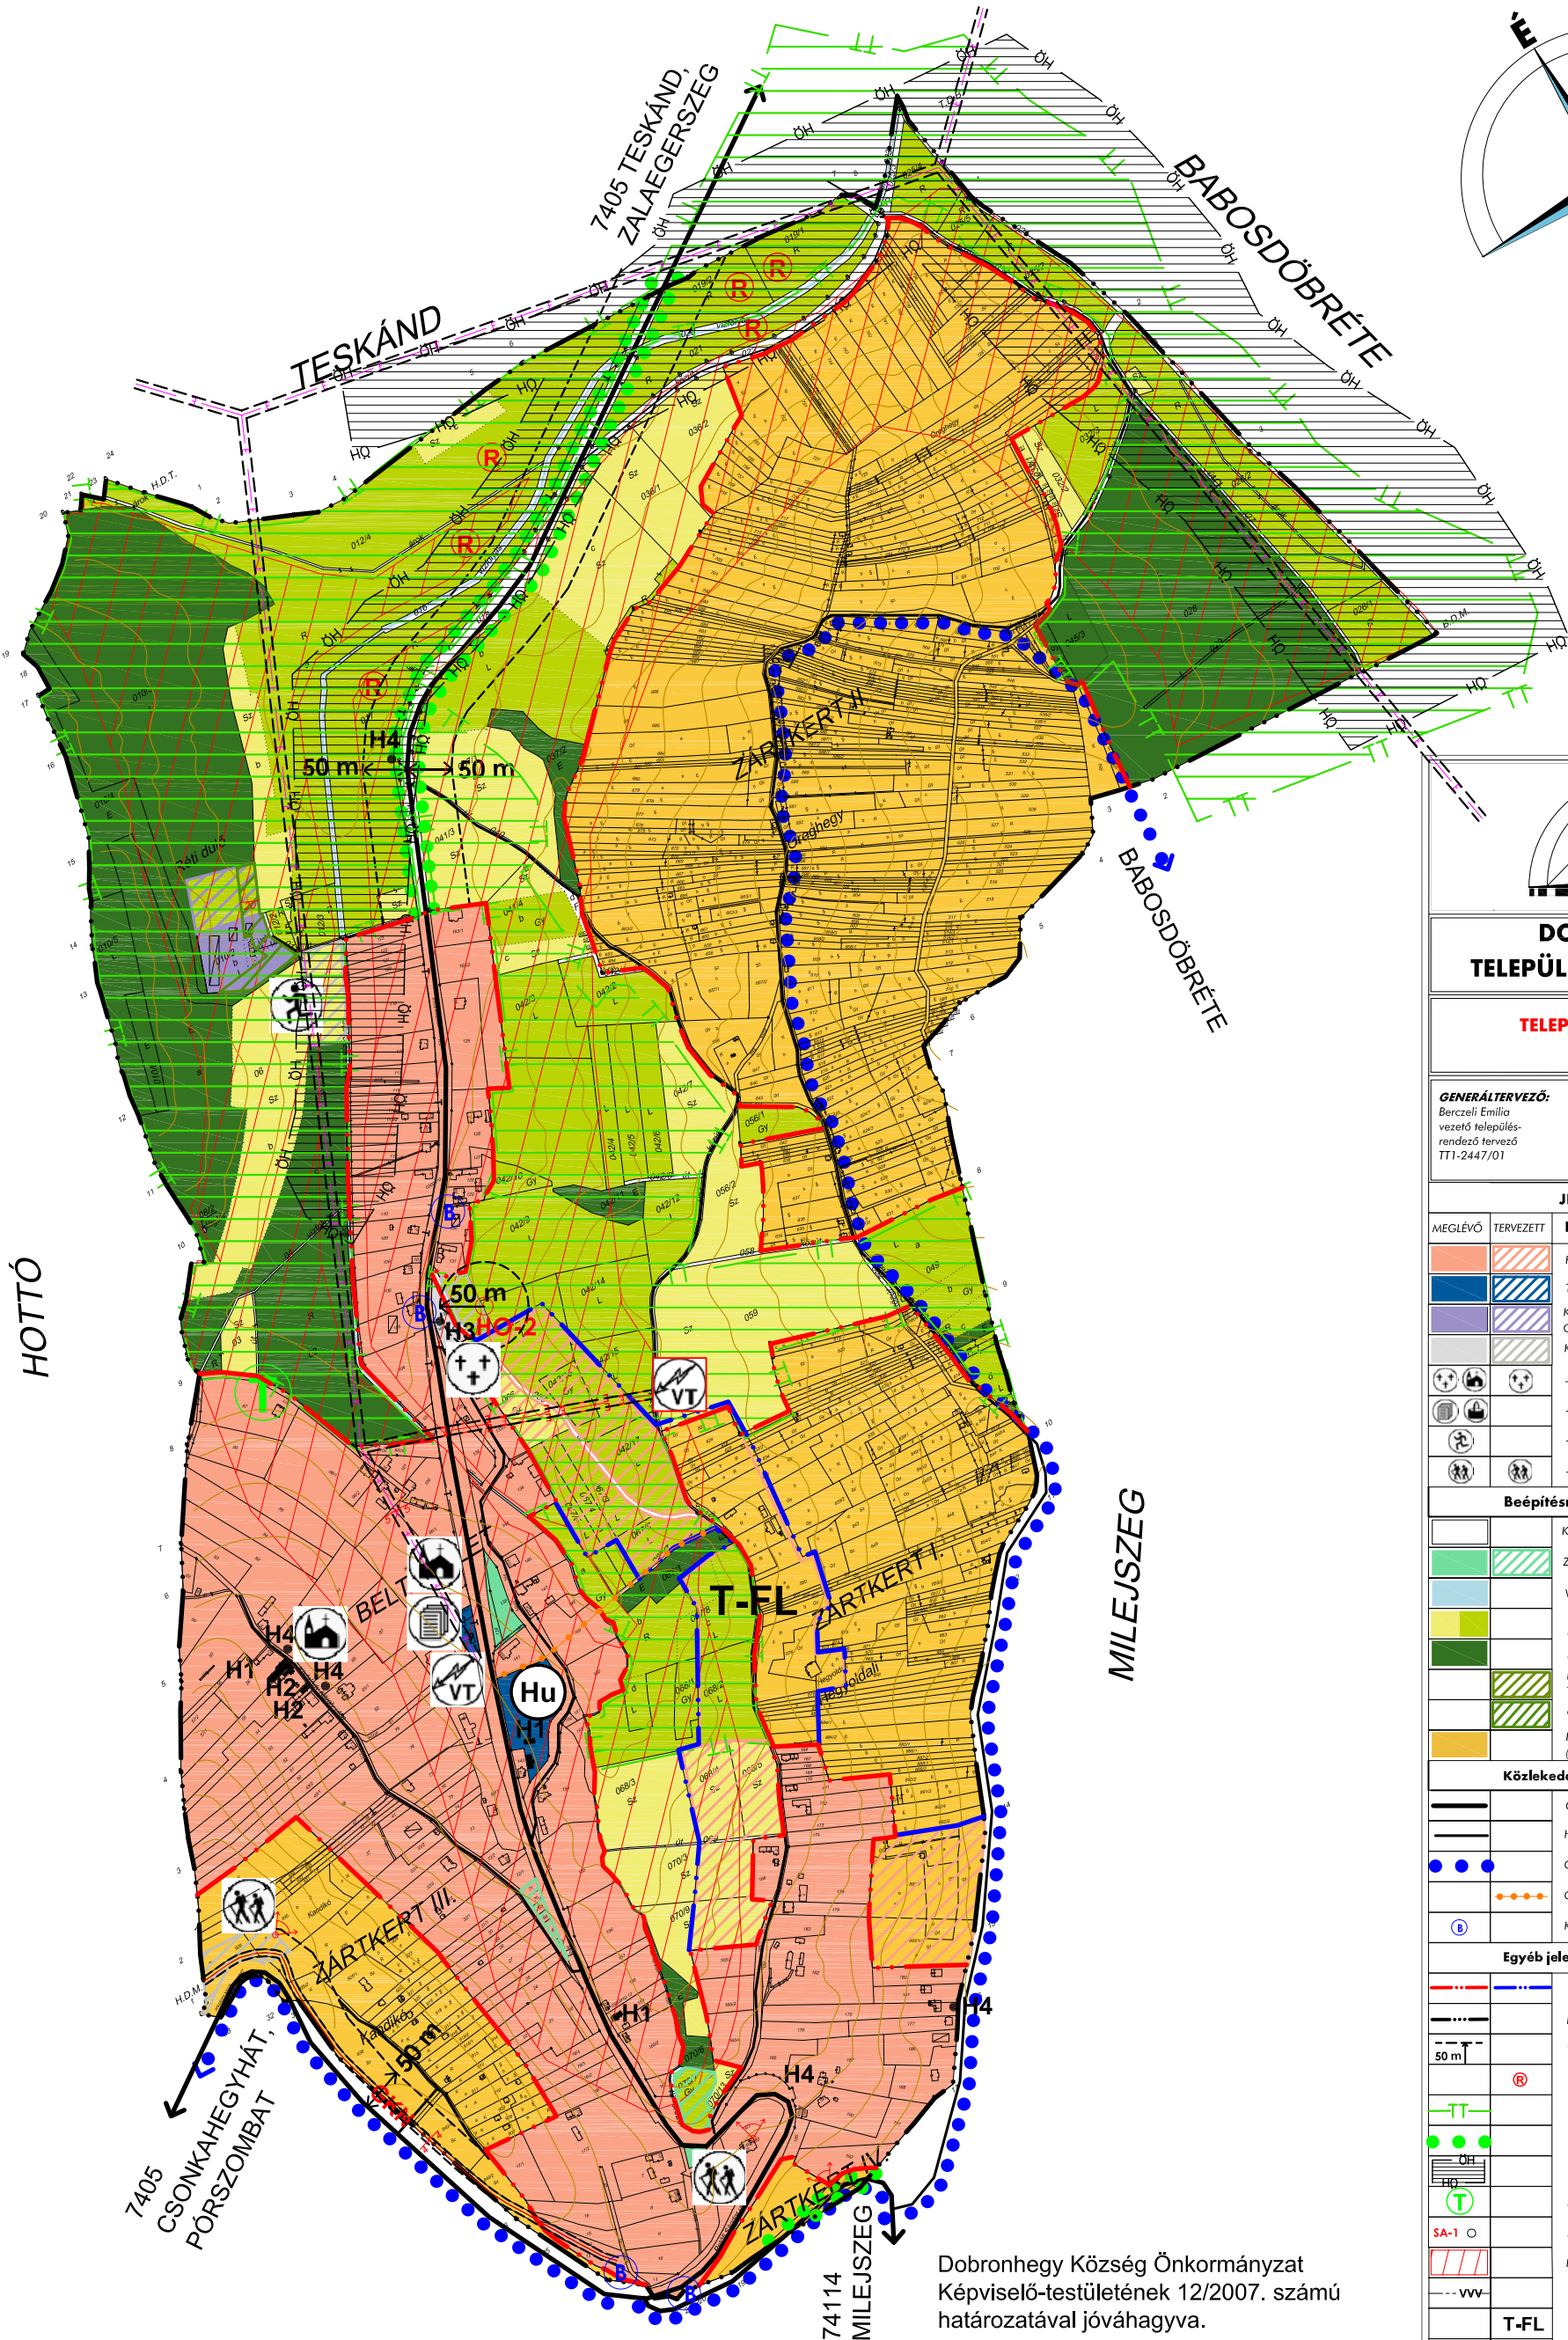

DOBRONHEGY TELEPÜLÉSRENDEZÉSI TERVE

TELEPÜLÉSSZERKEZETI TERV
M=1:7500

GENERÁLTERVEZŐ:
Bercséli Emília
vezető település-
rendező tervező
TT1-2447/01

TERVEZŐK:
Dima András
Kormosné Bónus Gyöngyi
Lancsák Lajos
Dr. Kvassay Judit, Frankovics Tibor

MUNKATÁRS:
Szóka Tamás
DÁTUM:
2007. április

JELMAGYARÁZAT

MEGLÉVŐ	TERVEZETT	Beépítésre szánt területek	Szintterület-sűrűség
		FALUSIAS LAKÓTERÜLET	0,3-0,5
		TELEPÜLÉSKÖZPONT VEGYES TERÜLET	1,0
		KERESKEDELMI-SZOLGÁLTATÓ/IPARI GAZDASÁGI TERÜLET	0,6
		KÜLÖNLEGES TERÜLET	0,2
		- TEMETŐ / TEMLOM, HARANGLÁB, KÁPOLNA	
		- POLGÁRMESTERI HIVATAL / VEGYES BOLT	
		- SPORTPÁLYA	
		- PANZIÓ, ÉTTEREM, KILÁTÓ	

Beépítésre nem szánt területek

		KÖZLEKEDÉSI ÉS KÖZMŰ TERÜLET
		ZÖLDTERÜLET
		VÍZGAZDÁLKODÁSI TERÜLET
		ÁLTALÁNOS MEZŐGAZDASÁGI TERÜLET (SZÁNTÓ / GYEP)
		ERDŐTERÜLET (GAZDASÁGI)
		ERGÉSZETI TÉRKÉPNEM JELÖLT BEERDŐSÜLT TERÜLET
		VÉDELMI ERDŐ
		KERTES MEZŐGAZDASÁGI TERÜLET (SZŐLŐ, GYÜMÖLCSÖS)

Közlekedési létesítmények

		ORSZÁGOS MELLÉKÚT
		HELYI GYÚTÓÚT
		ÖKOLÓGIAI ÚT / TURISZTIKAI ÚT, BORÚT
		GYALOGÚT
		KIJELÖLT AUTÓBUSZMEGÁLLÓ HELY

Egyéb jelek

		BELTERÜLET HATÁRA
		KÖZIGAZGATÁSI TERÜLET HATÁRA
		VÉDŐTÁVOLSÁG HATÁRA
		REKULTIVÁLANDÓ GYEP
		TERMÉSZETI TERÜLET HATÁRA
		TÁJKÉPI SZEMPONTBÓL JELENTŐS FASOR / FÁSÍTÁS
		ÖKOLÓGIAI ZÖLD FOLYÓSÓ
		EGYEDI TÁJÉRTÉK
		MOL FŰRÁSPONT
		RÉGÉSZETI ÉRDEKŰ TERÜLET HATÁRA
		CSÚSZÁSVESZÉLYES TERÜLET HATÁRA
		TARTALÉK LAKÓTERÜLET
		HELYI ÉRTÉKVÉDELME (ÉPÜLET, MŰTÁRGY)
		LÁTVÁNYVÉDELME (KILÁTÁS, RÁLÁTÁS)
		HULLADÉK UDVAR
		- GÁZFOGADÓ
		NAGY-KÖZÉPNYOMÁSÚ GÁZVEZETÉK
		- VILLAMOS OSZLOP TRAFÓ
		20 KV-OS ELEKTROMOS LÉGVezeték
		TÁVKÖZLŐ OPTIKAI KÁBEL

Dobronhegy Község Önkormányzat
Képviselő-testületének 12/2007. számú
határozatával jóváhagyva.

Dobronhegy, 2007. IX. 26.

Salamon Henrietta
körjegyző

Barabás Erzsébet
polgármester