


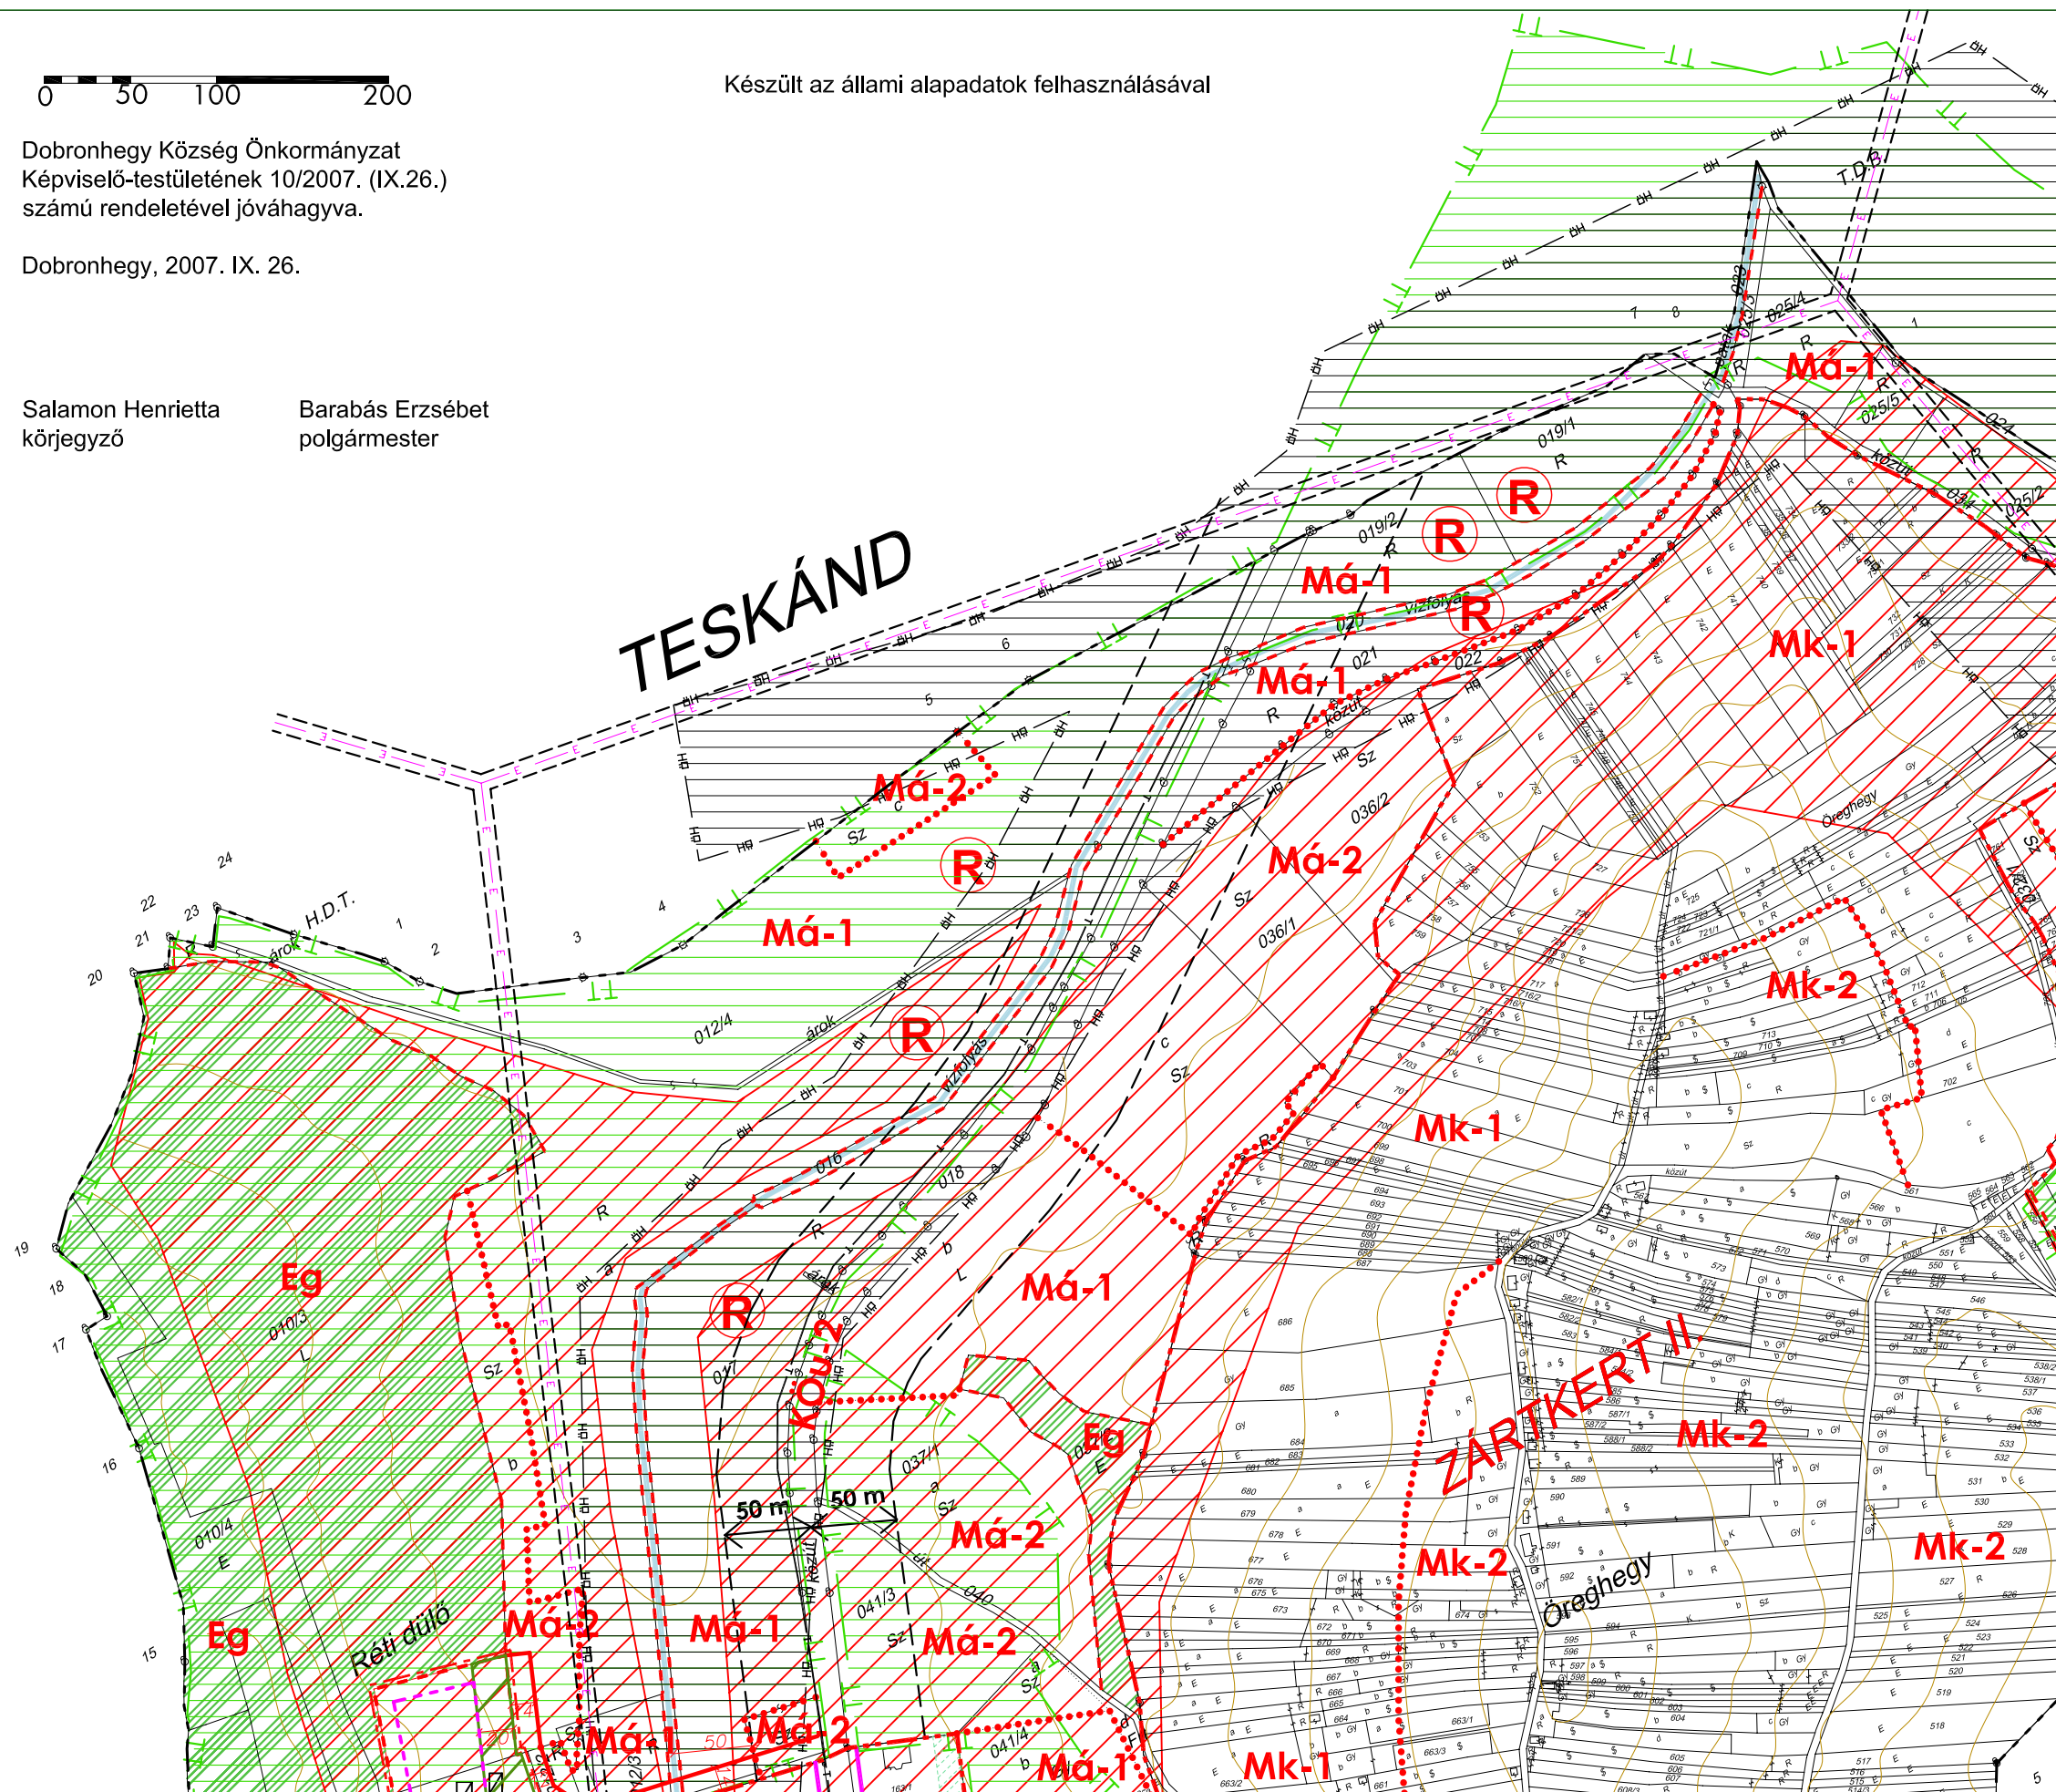

Dobronhegy, 2007. IX. 26.

Barabás Erzsébet
polgármester





Övezet jele	Beépítési mód	Beépítési mérték (%)	Zöldfelület mérték (%)
	Max. építmény-magasság (m)	Legkisebb lakakítható telekméret (m ²)	Szintterület sűrűség


Lf-1	O	20	50
	K(4,5)	2000	0,3
Lf-3	O	25	50
	K(4,5)	1100	0,4
Lf-4	O	25	50
	4,5	1100	0,4
Lf-5	O	30	50
	K(4,5)	800	0,5
Lf-6	O	30	50
	5,5	900	0,5

Vt-1	K	60	20
	K(5,0)	K(800)	1,0

Gip	SZ	40	30
	K(6,0)	2000	0,6
K-K	SZ	40	40
	9,0	2000	1,0
K-T	K	10	40
	5,0	K	0,2
K-Sp	Sz	20	40
	6,0	2000	0,2

K: kialakult SZ: szabadon álló
O: oldalhatáron álló

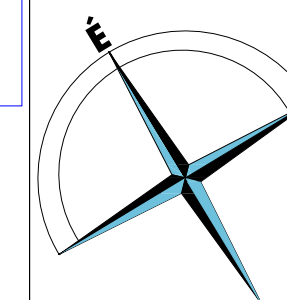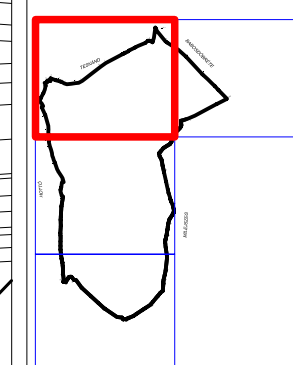

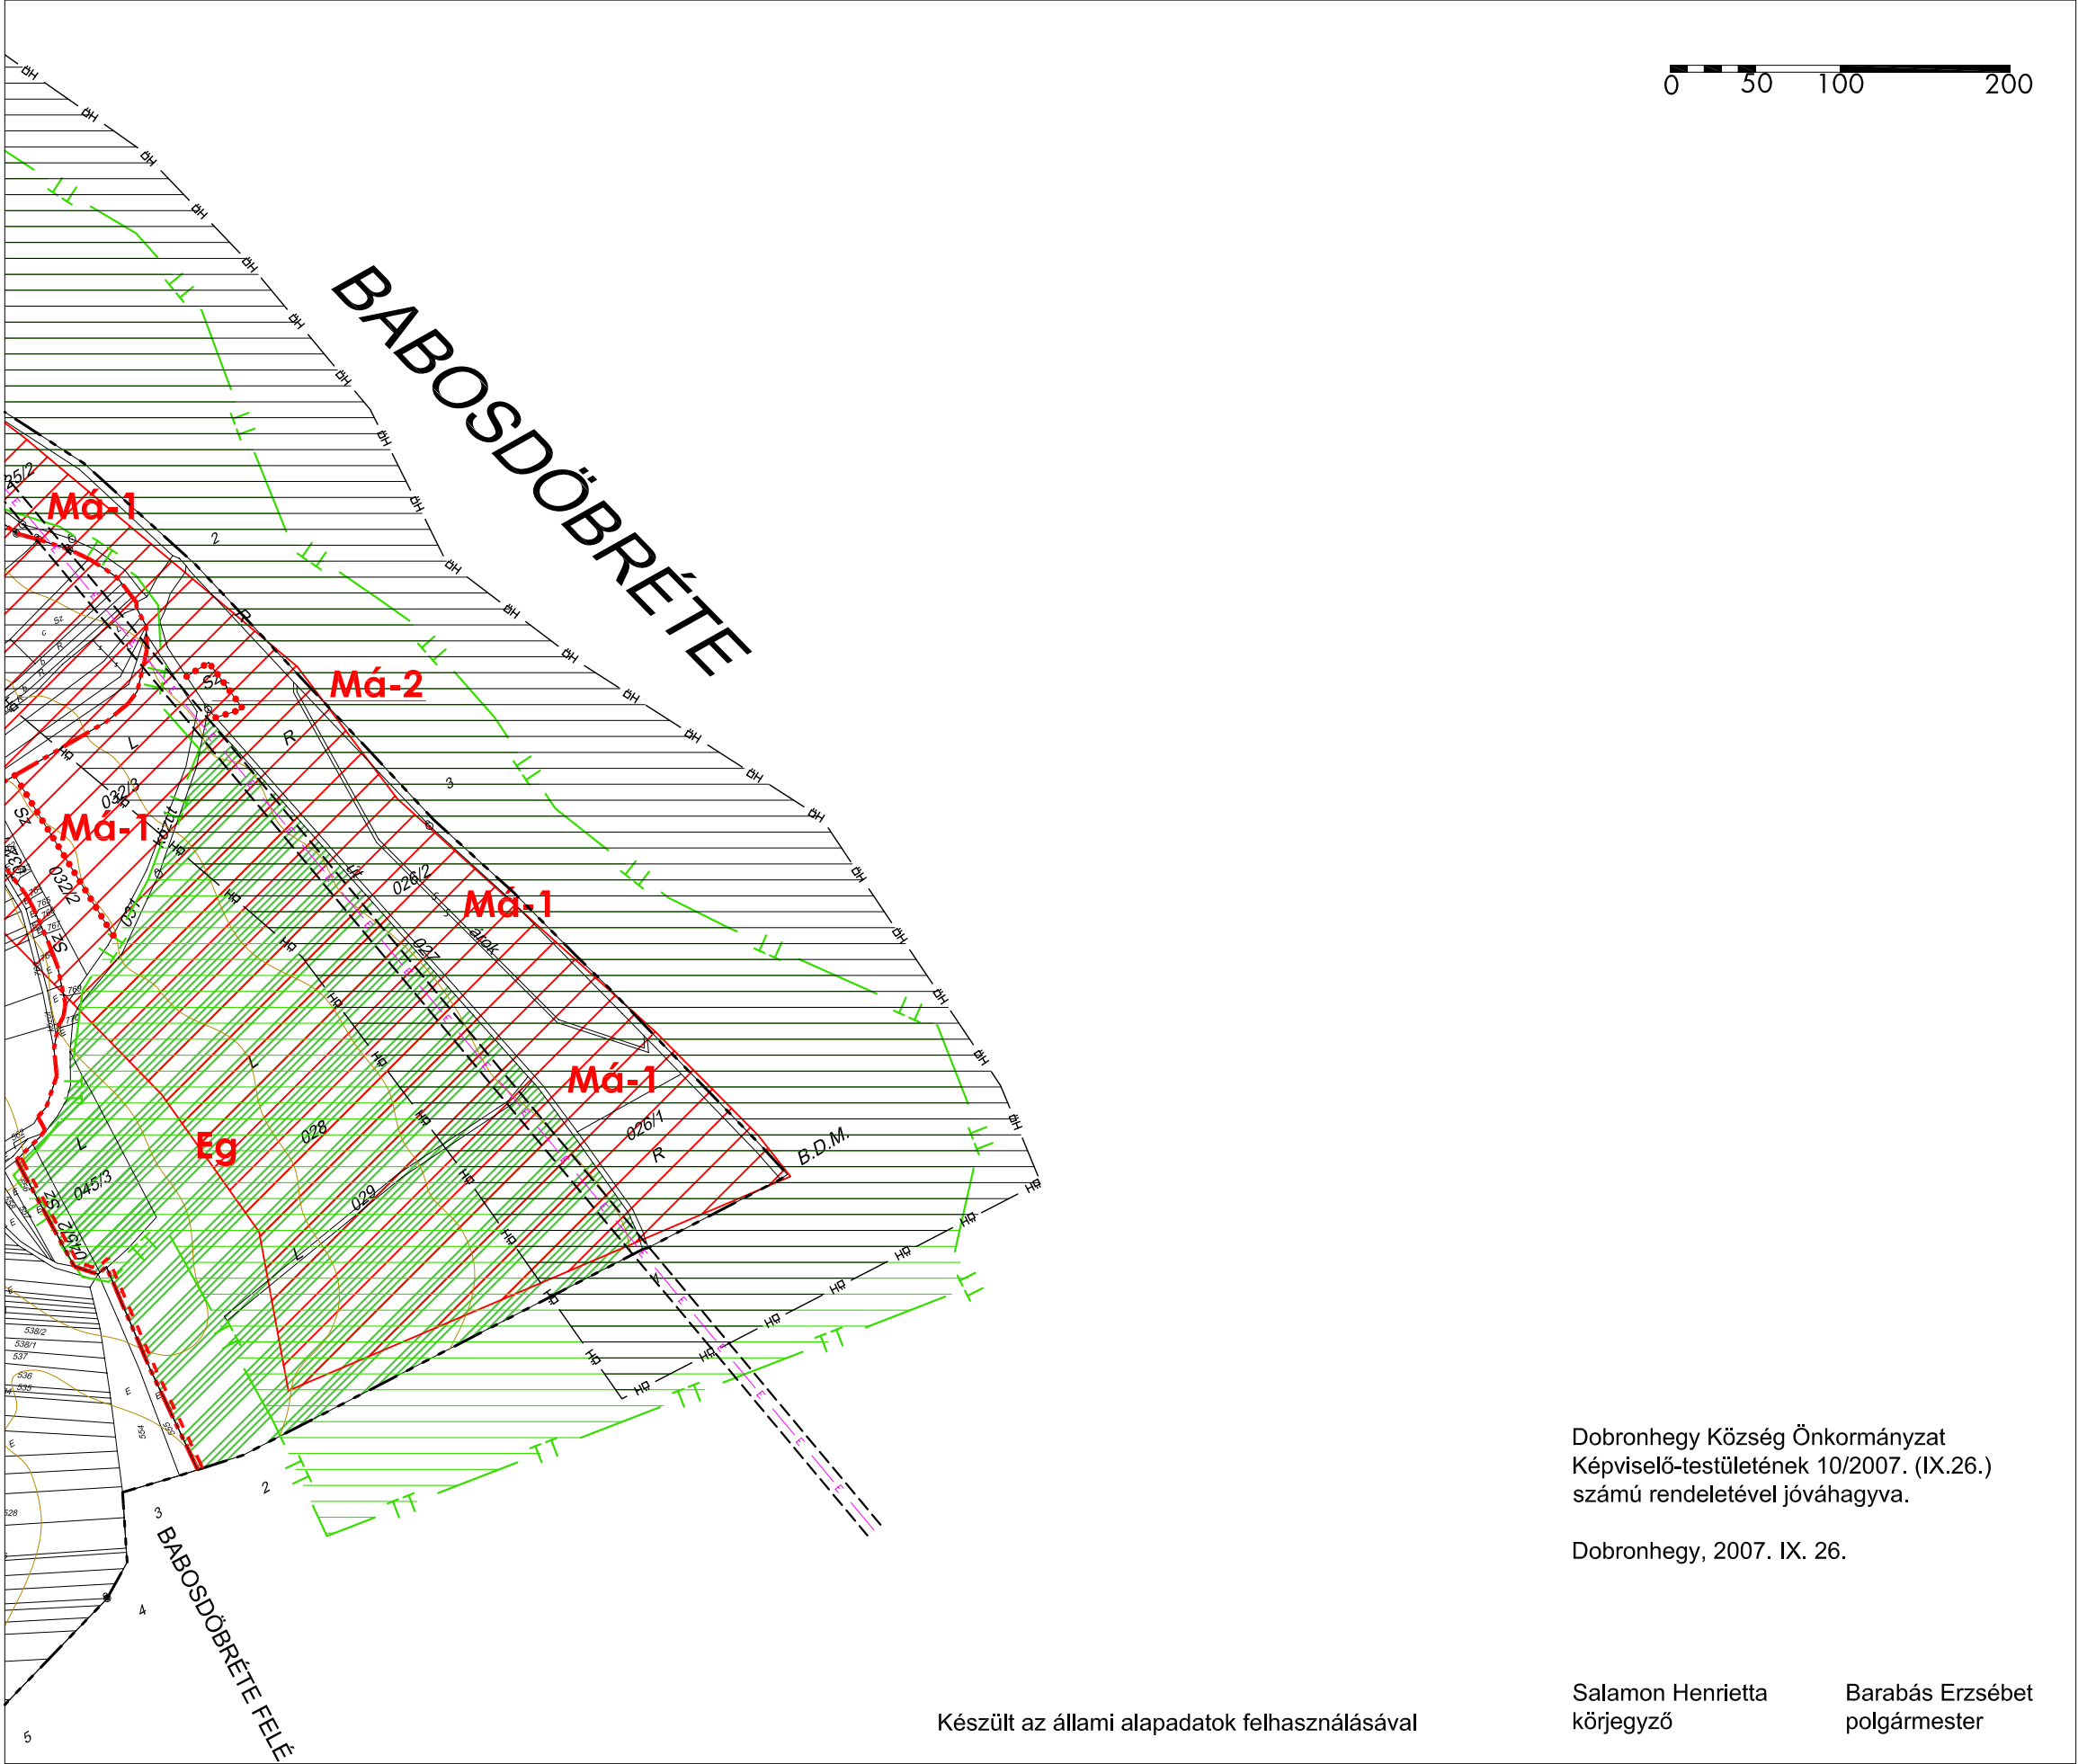

Beépítésre szánt területek övezetei

Övezet jele	Beépítési mód	Beépítési mérték (%)	Zöldfelületi mérték (%)
	Max. építmény-magasság (m)	Legkisebb kialakítható telekméret (m ²)	Szinterület-sűrűség

Falusias lakóterület övezetei

Lf-1	O	20	50
	K(4,5)	2000	0,3
Lf-3	O	25	50
	K(4,5)	1100	0,4
Lf-4	O	25	50
	4,5	1100	0,4
Lf-5	O	30	50
	K(4,5)	800	0,5
Lf-6	O	30	50
	5,5	900	0,5



Településközpont vegyes terület övezete


Vt-1	K	60	20
	K(5,0)	K(800)	1,0

Kereskedelmi-szolgáltató gazdasági, különleges területek övezetei

Gip	SZ	40	30
	K(6,0)	2000	0,6
K-K	SZ	40	40
	9,0	2000	1,0
K-T	K	10	40
	5,0	K	0,2
K-Sp	Sz	20	40
	6,0	2000	0,2

K: kialakult SZ: szabadon álló
O: oldalhatáron álló

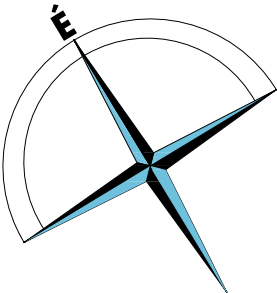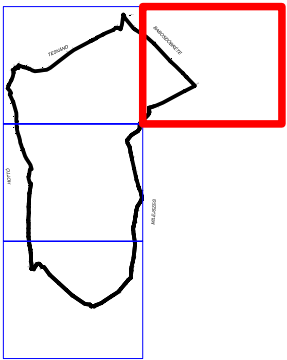

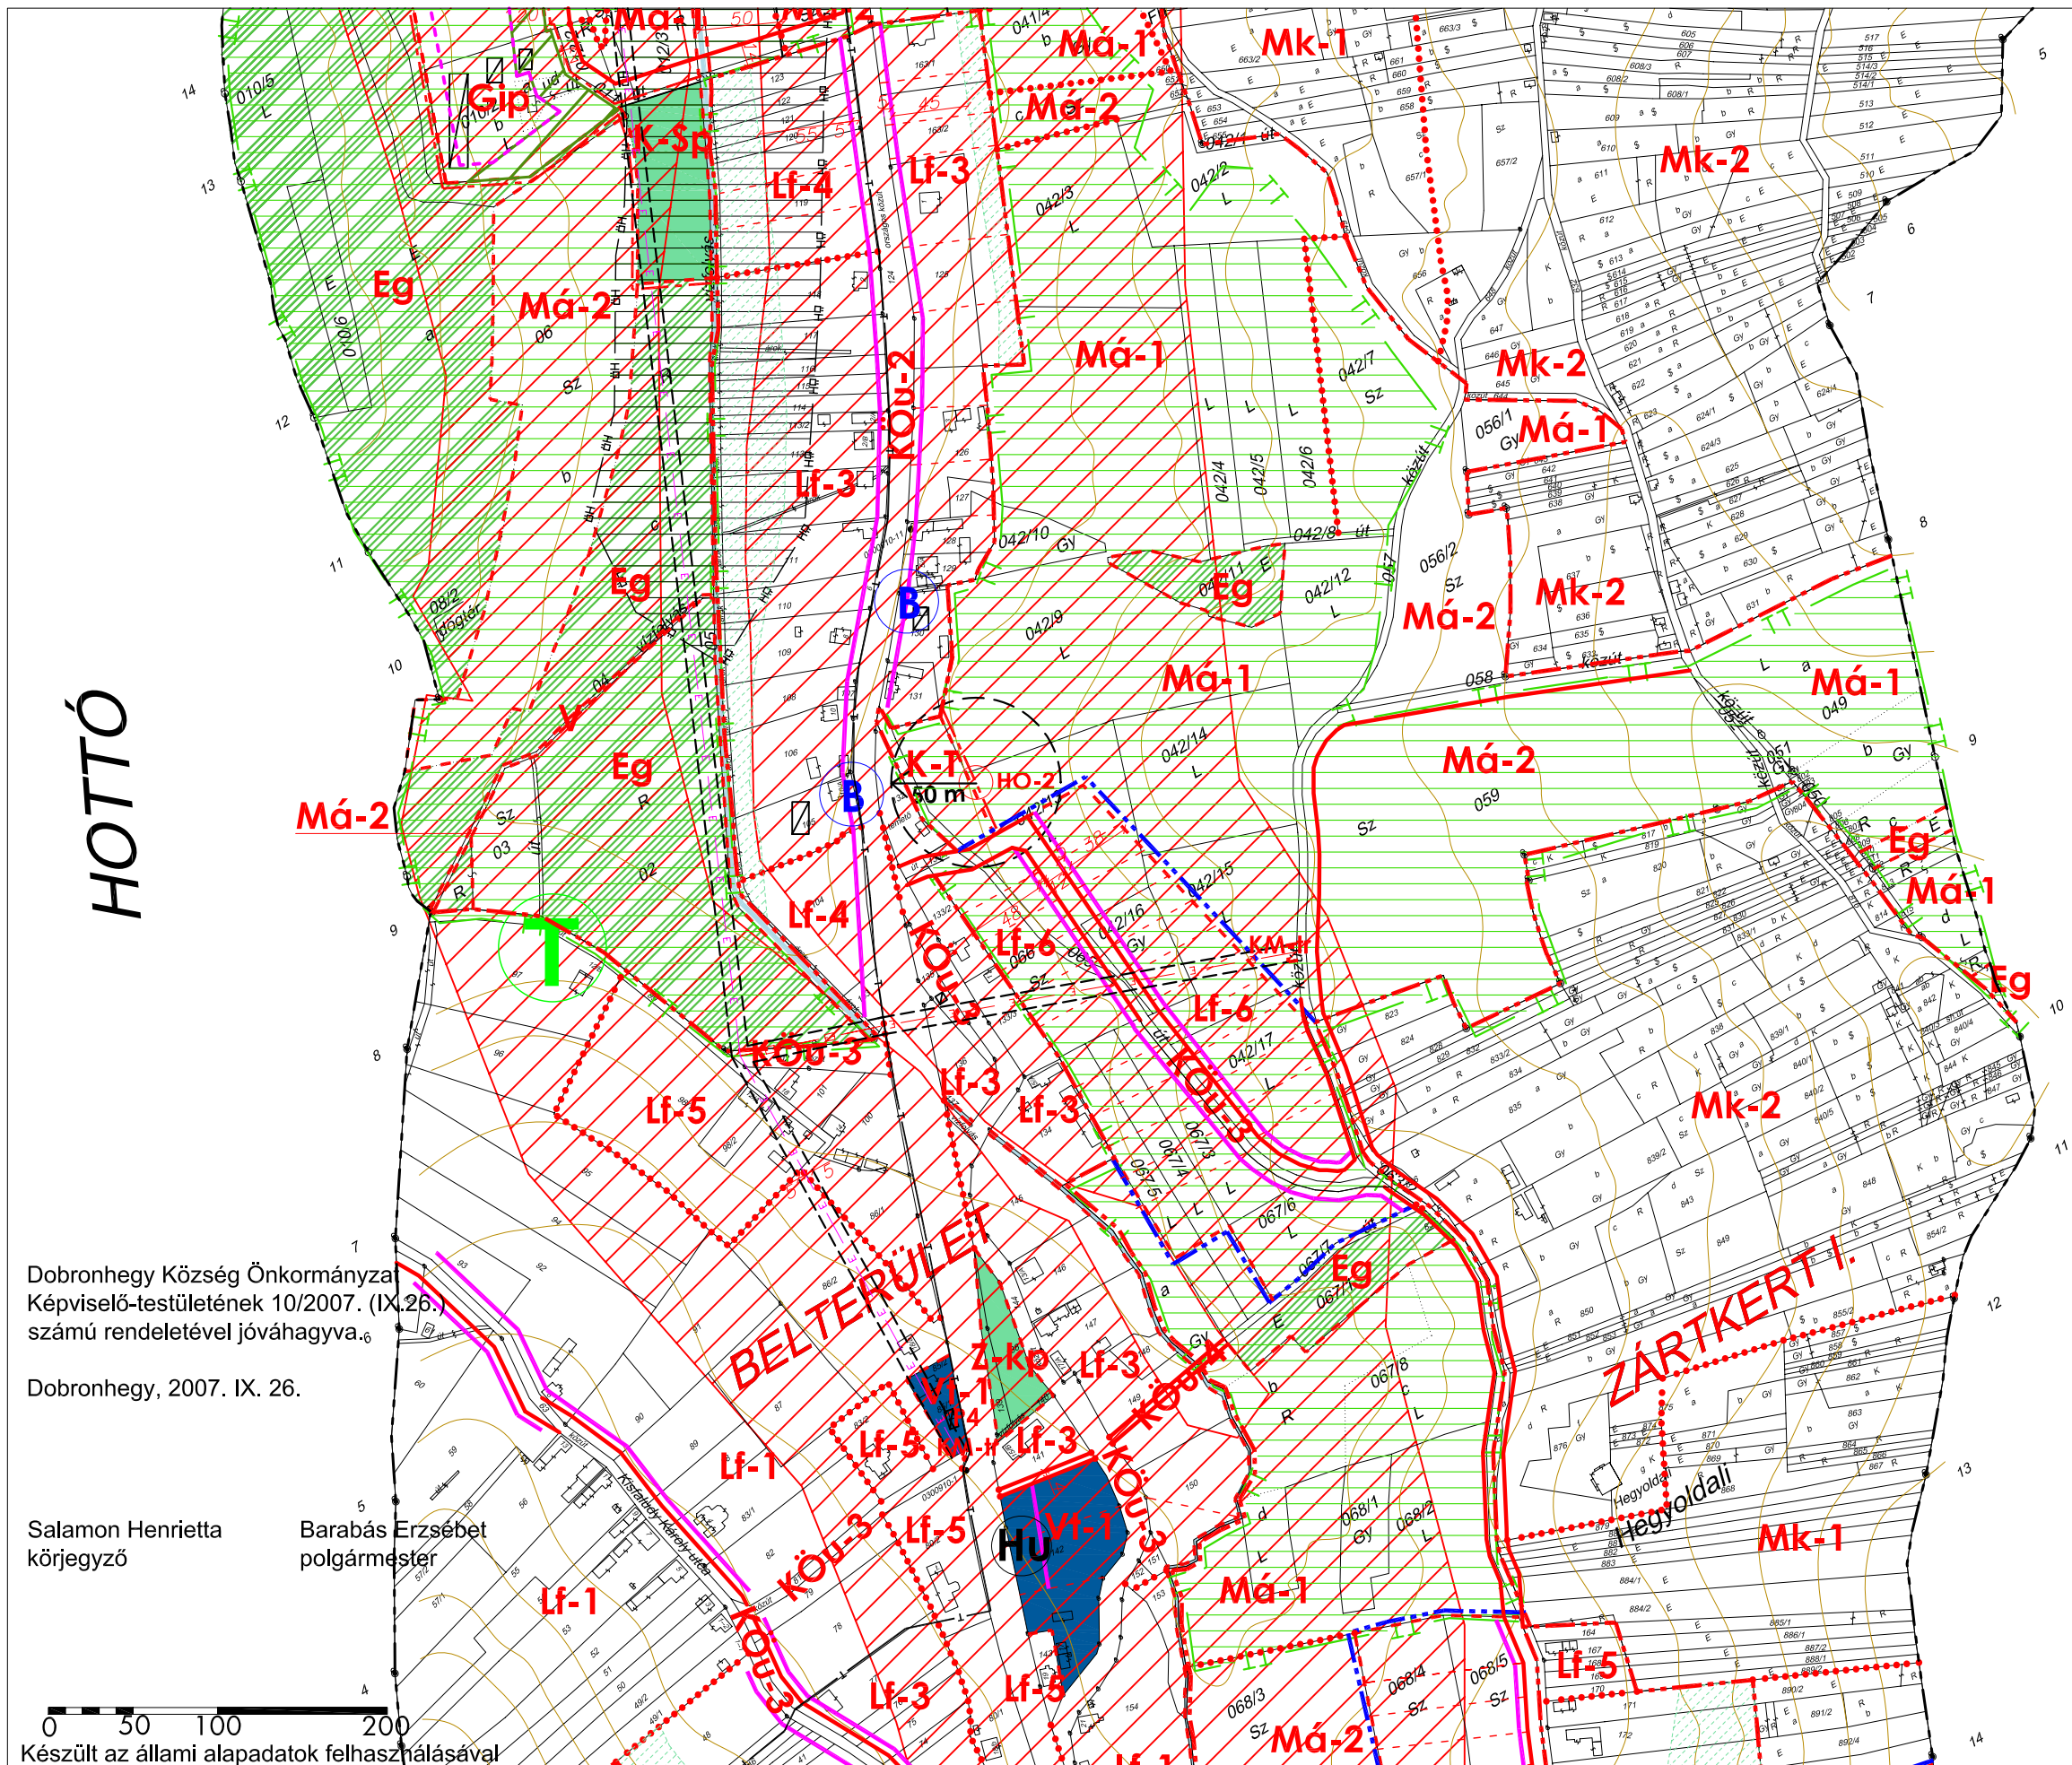

Beépítésre szánt területek övezetei

Övezet jele	Beépítési mód	Beépítési mérték (%)	Zöldfelületi mérték (%)
	Max. építménymagasság (m)	Legkisebb kialakítható telekméret (m ²)	Szintterület-sűrűség

Falusias lakóterület övezetei

Lf-1	O	20	50
	K(4,5)	2000	0,3
Lf-3	O	25	50
	K(4,5)	1100	0,4
Lf-4	O	25	50
	4,5	1100	0,4
Lf-5	O	30	50
	K(4,5)	800	0,5
Lf-6	O	30	50
	5,5	900	0,5


Településközpont vegyes terület övezete


Vt-1	K	60	20
	K(5,0)	K(800)	1,0

Kereskedelmi-szolgáltató gazdasági, különleges területek övezetei

Gip	SZ	40	30
	K(6,0)	2000	0,6
K-K	SZ	40	40
	9,0	2000	1,0
K-T	K	10	40
	5,0	K	0,2
K-Sp	Sz	20	40
	6,0	2000	0,2

K: kialakult SZ: szabadon álló
O: oldalhatáron álló

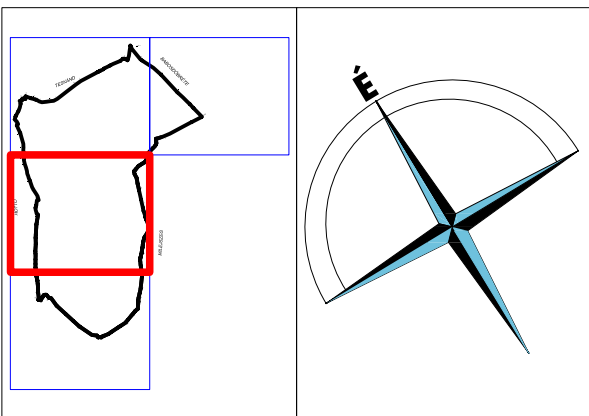

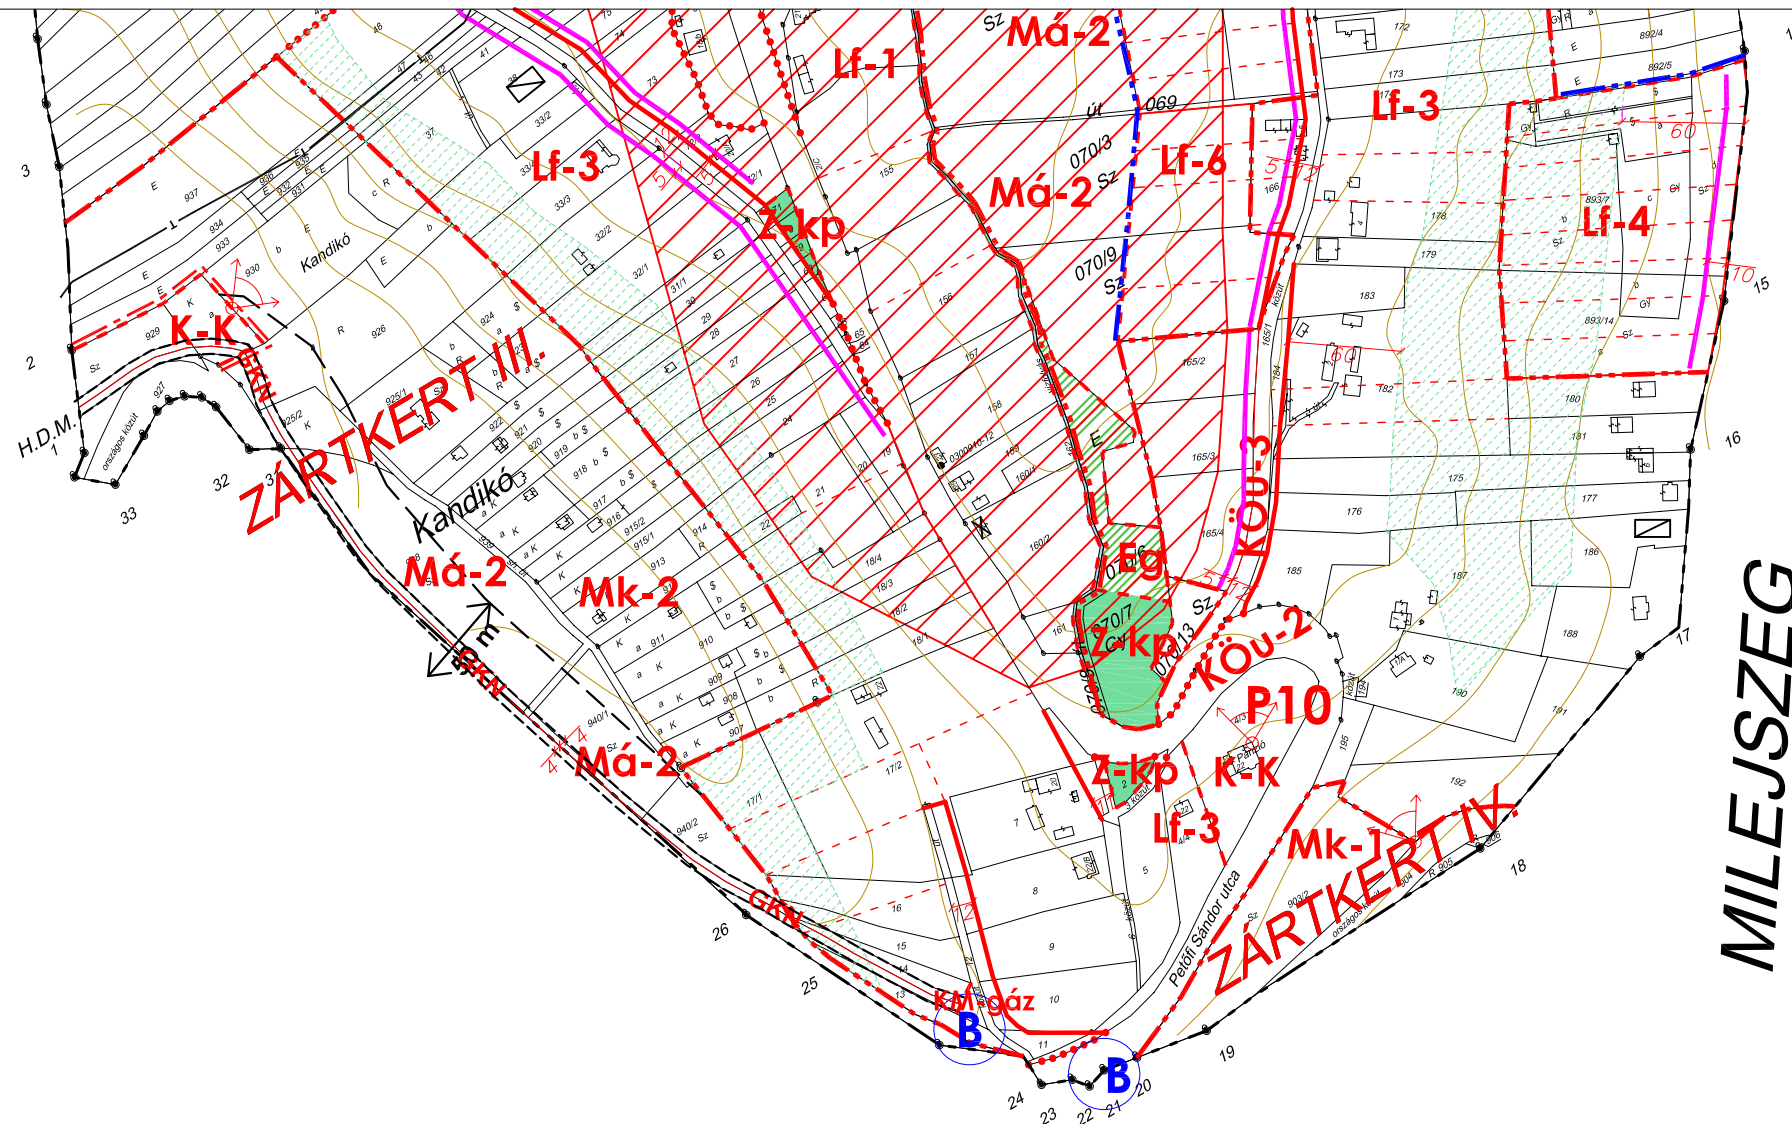

Beépítésre szánt területek övezetei

Övezet jele	Beépítési mód	Beépítési mérték (%)	Zöldfelület mérték (%)
	Max. építmény- magasság (m)	Legkisebb klimalakító telekméret (m ²)	Szintterület- sűrűség

Falusias lakóterület övezetei

Lf-1	O	20	50
	K(4,5)	2000	0,3
Lf-3	O	25	50
	K(4,5)	1100	0,4
Lf-4	O	25	50
	4,5	1100	0,4
Lf-5	O	30	50
	K(4,5)	800	0,5
Lf-6	O	30	50
	5,5	900	0,5

Településközpont vegyes terület övezete

Vt-1	K	60	20
	K(5,0)	K(800)	1,0

Kereskedelmi-szolgáltató gazdasági, különleges területek övezetei

Gip	SZ	40	30
	K(6,0)	2000	0,6
K-K	SZ	40	40
	9,0	2000	1,0
K-T	K	10	40
	5,0	K	0,2
K-Sp	Sz	20	40
	6,0	2000	0,2

K: kialakult SZ: szabadon álló
O: oldalhatáron álló

Dobronhegy Község Önkormányzat
Képviselő-testületének 10/2007. (IX.26.)
számú rendeletével jóváhagyva.

Dobronhegy, 2007. IX. 26.

Salamon Henrietta
körjegyző

Barabás Erzsébet
polgármester



Készült az állami alapadatok felhasználásával

