



2. melléklet

Fityeház Község Önkormányzata Képviselő-testületének 14/2017. (XII. 29.) önkormányzati rendelethez
VÉDETT ÉS TELEPÜLÉSKÉPI SZEMPONTBÓL MEGHATÁROZÓ TERÜLETEK ÉS ELEMELK

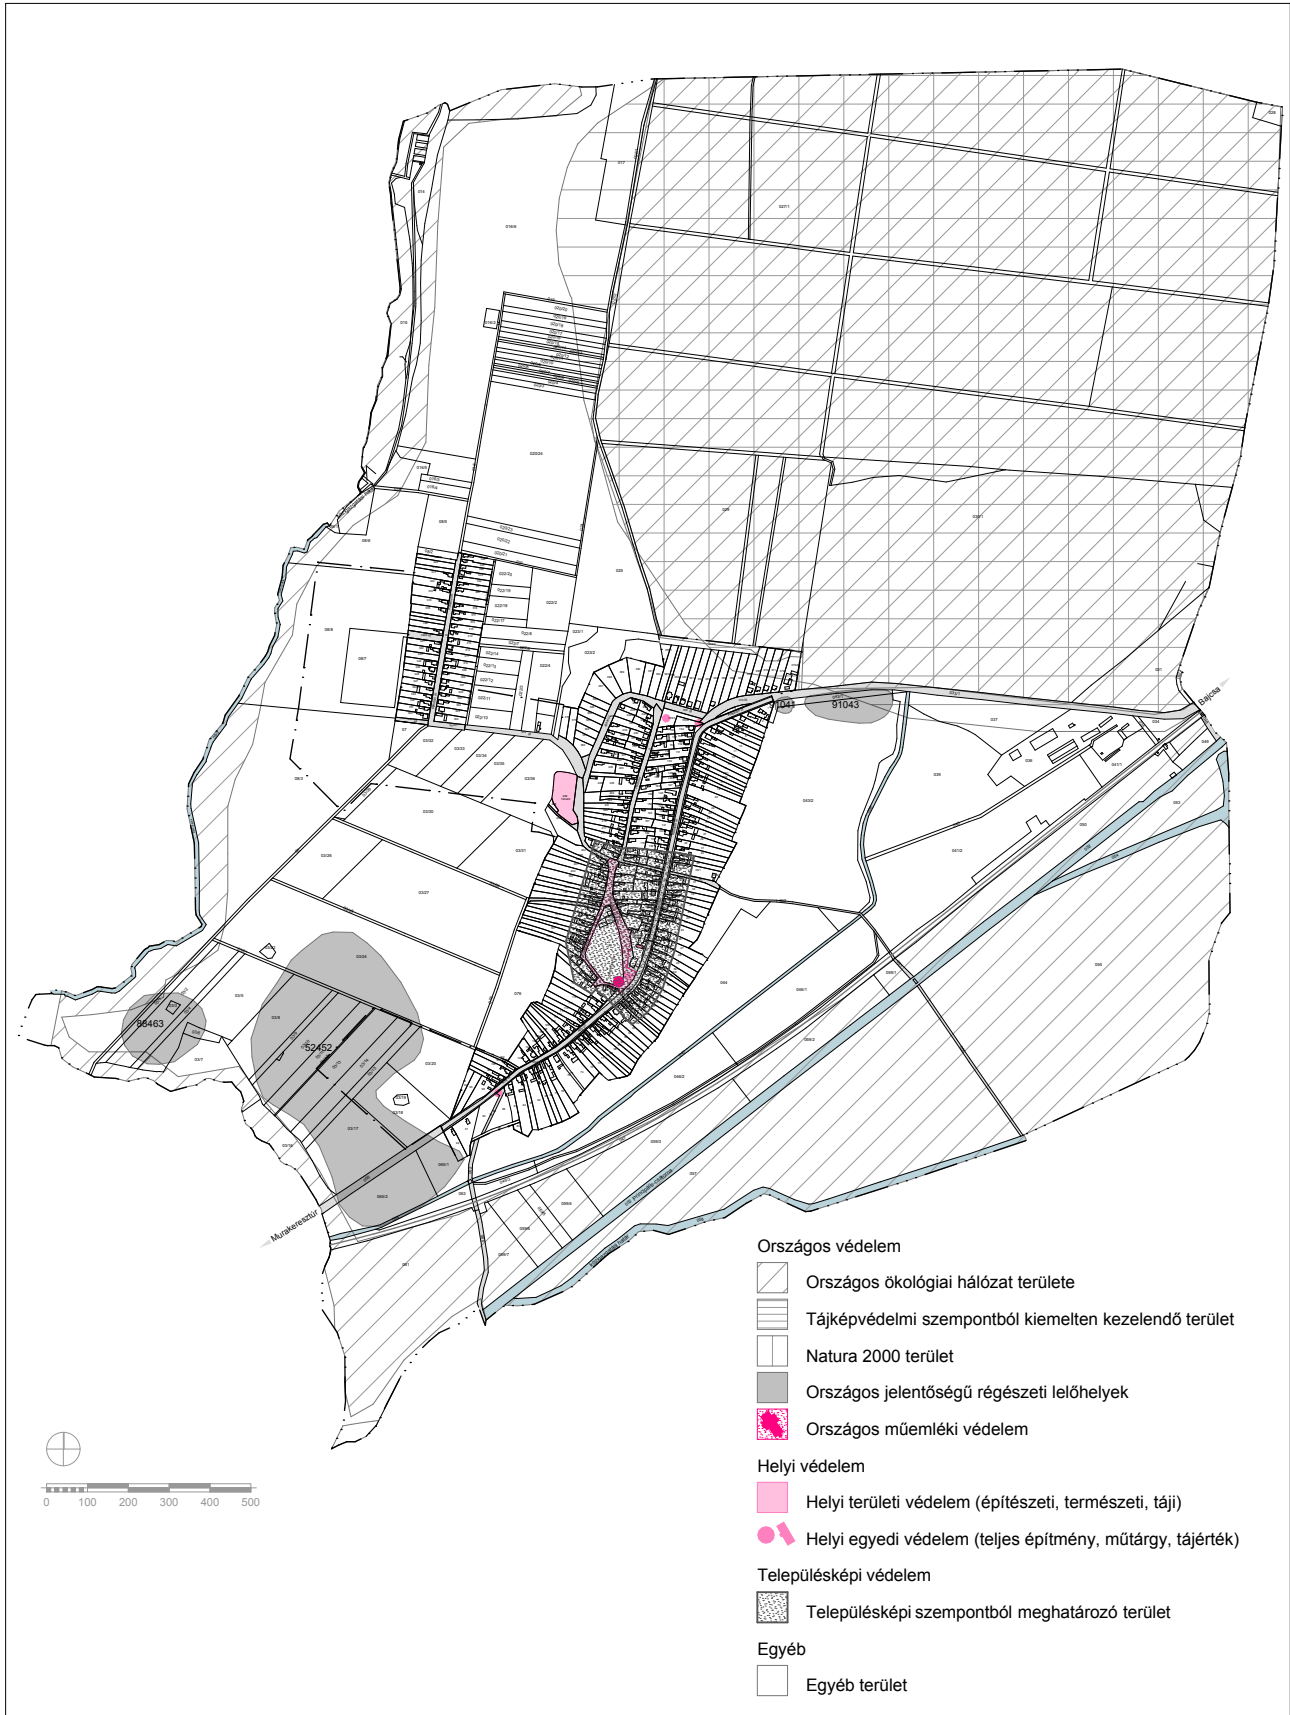

FITYEHÁZ

VÉDETT ÉS TELEPÜLÉSKÉPI SZEMPONTBÓL MEGHATÁROZÓ TERÜLETEK ÉS ELEMELK KÖZIGAZGATÁSI HATÁRON BELÜL

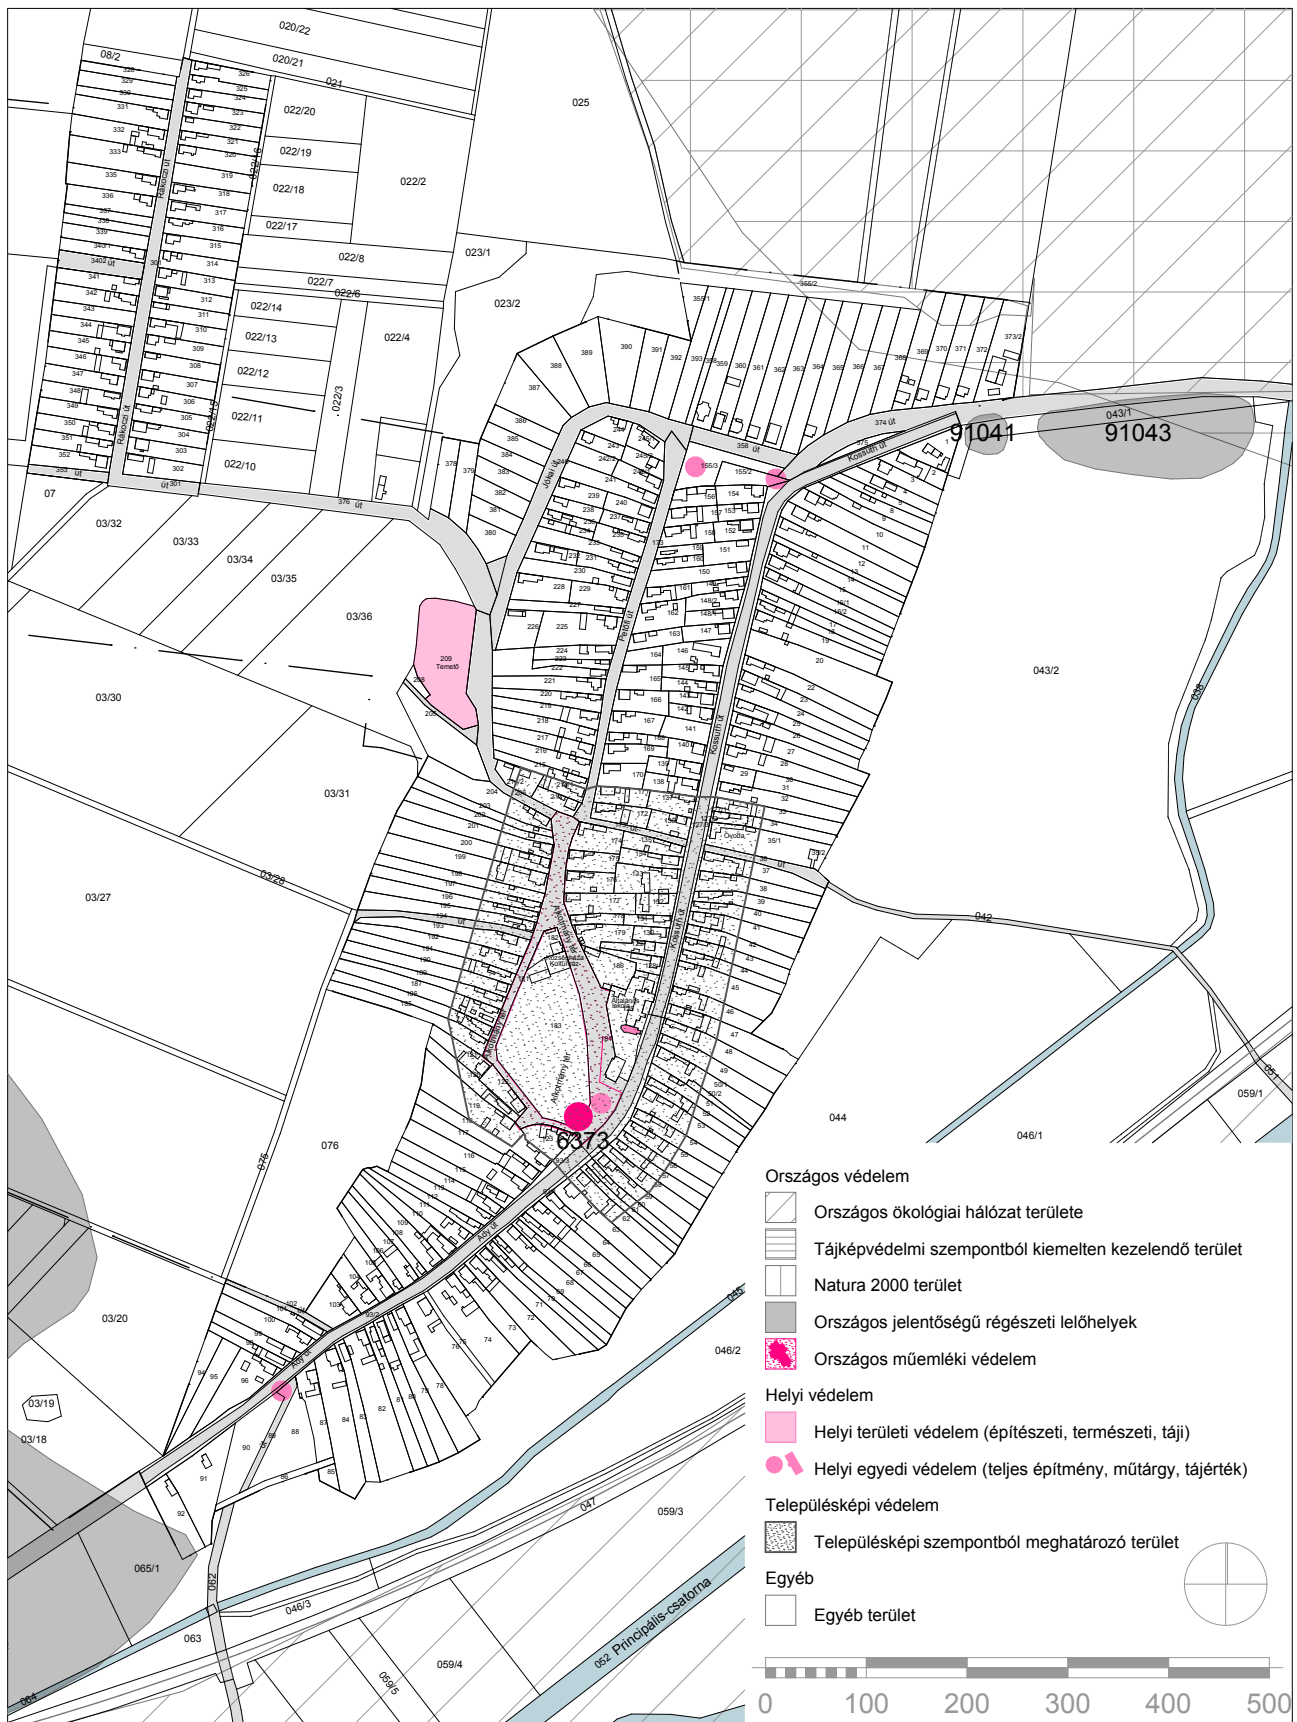

FITYEHÁZ

VÉDETT ÉS TELEPÜLÉSKÉPI SZEMPONTBÓL MEGHATÁROZÓ TERÜLETEK ÉS ELEMEK BELTERÜLETEN