


**Sajátos építmények, műtárgyak elhelyezésére elsősorban alkalmas területek és nem alkalmas területek
lehatárolása**

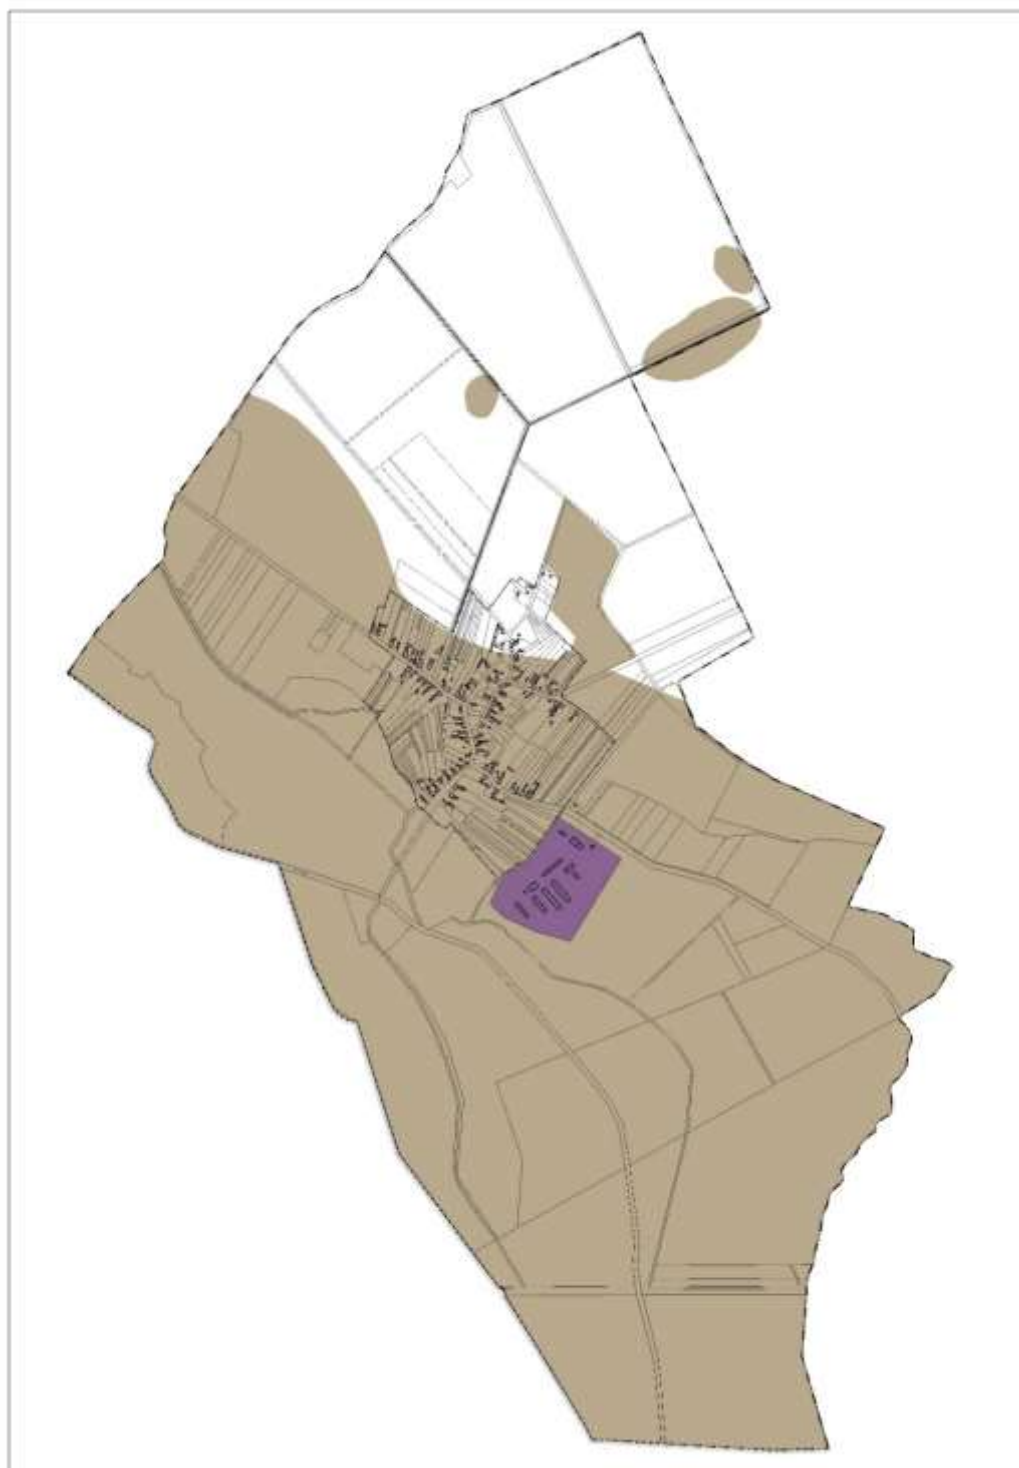

- NEM ALKALMAS TERÜLETEK
- ELSŐSORBAN ALKALMAS TERÜLETEK