


A BELTERÜLETET ÉS ITT NEM SZABÁLYOZOTT TERÜLETEKET LÁSD. 10. SZABÁLYOZÁSI TERVLAPONI

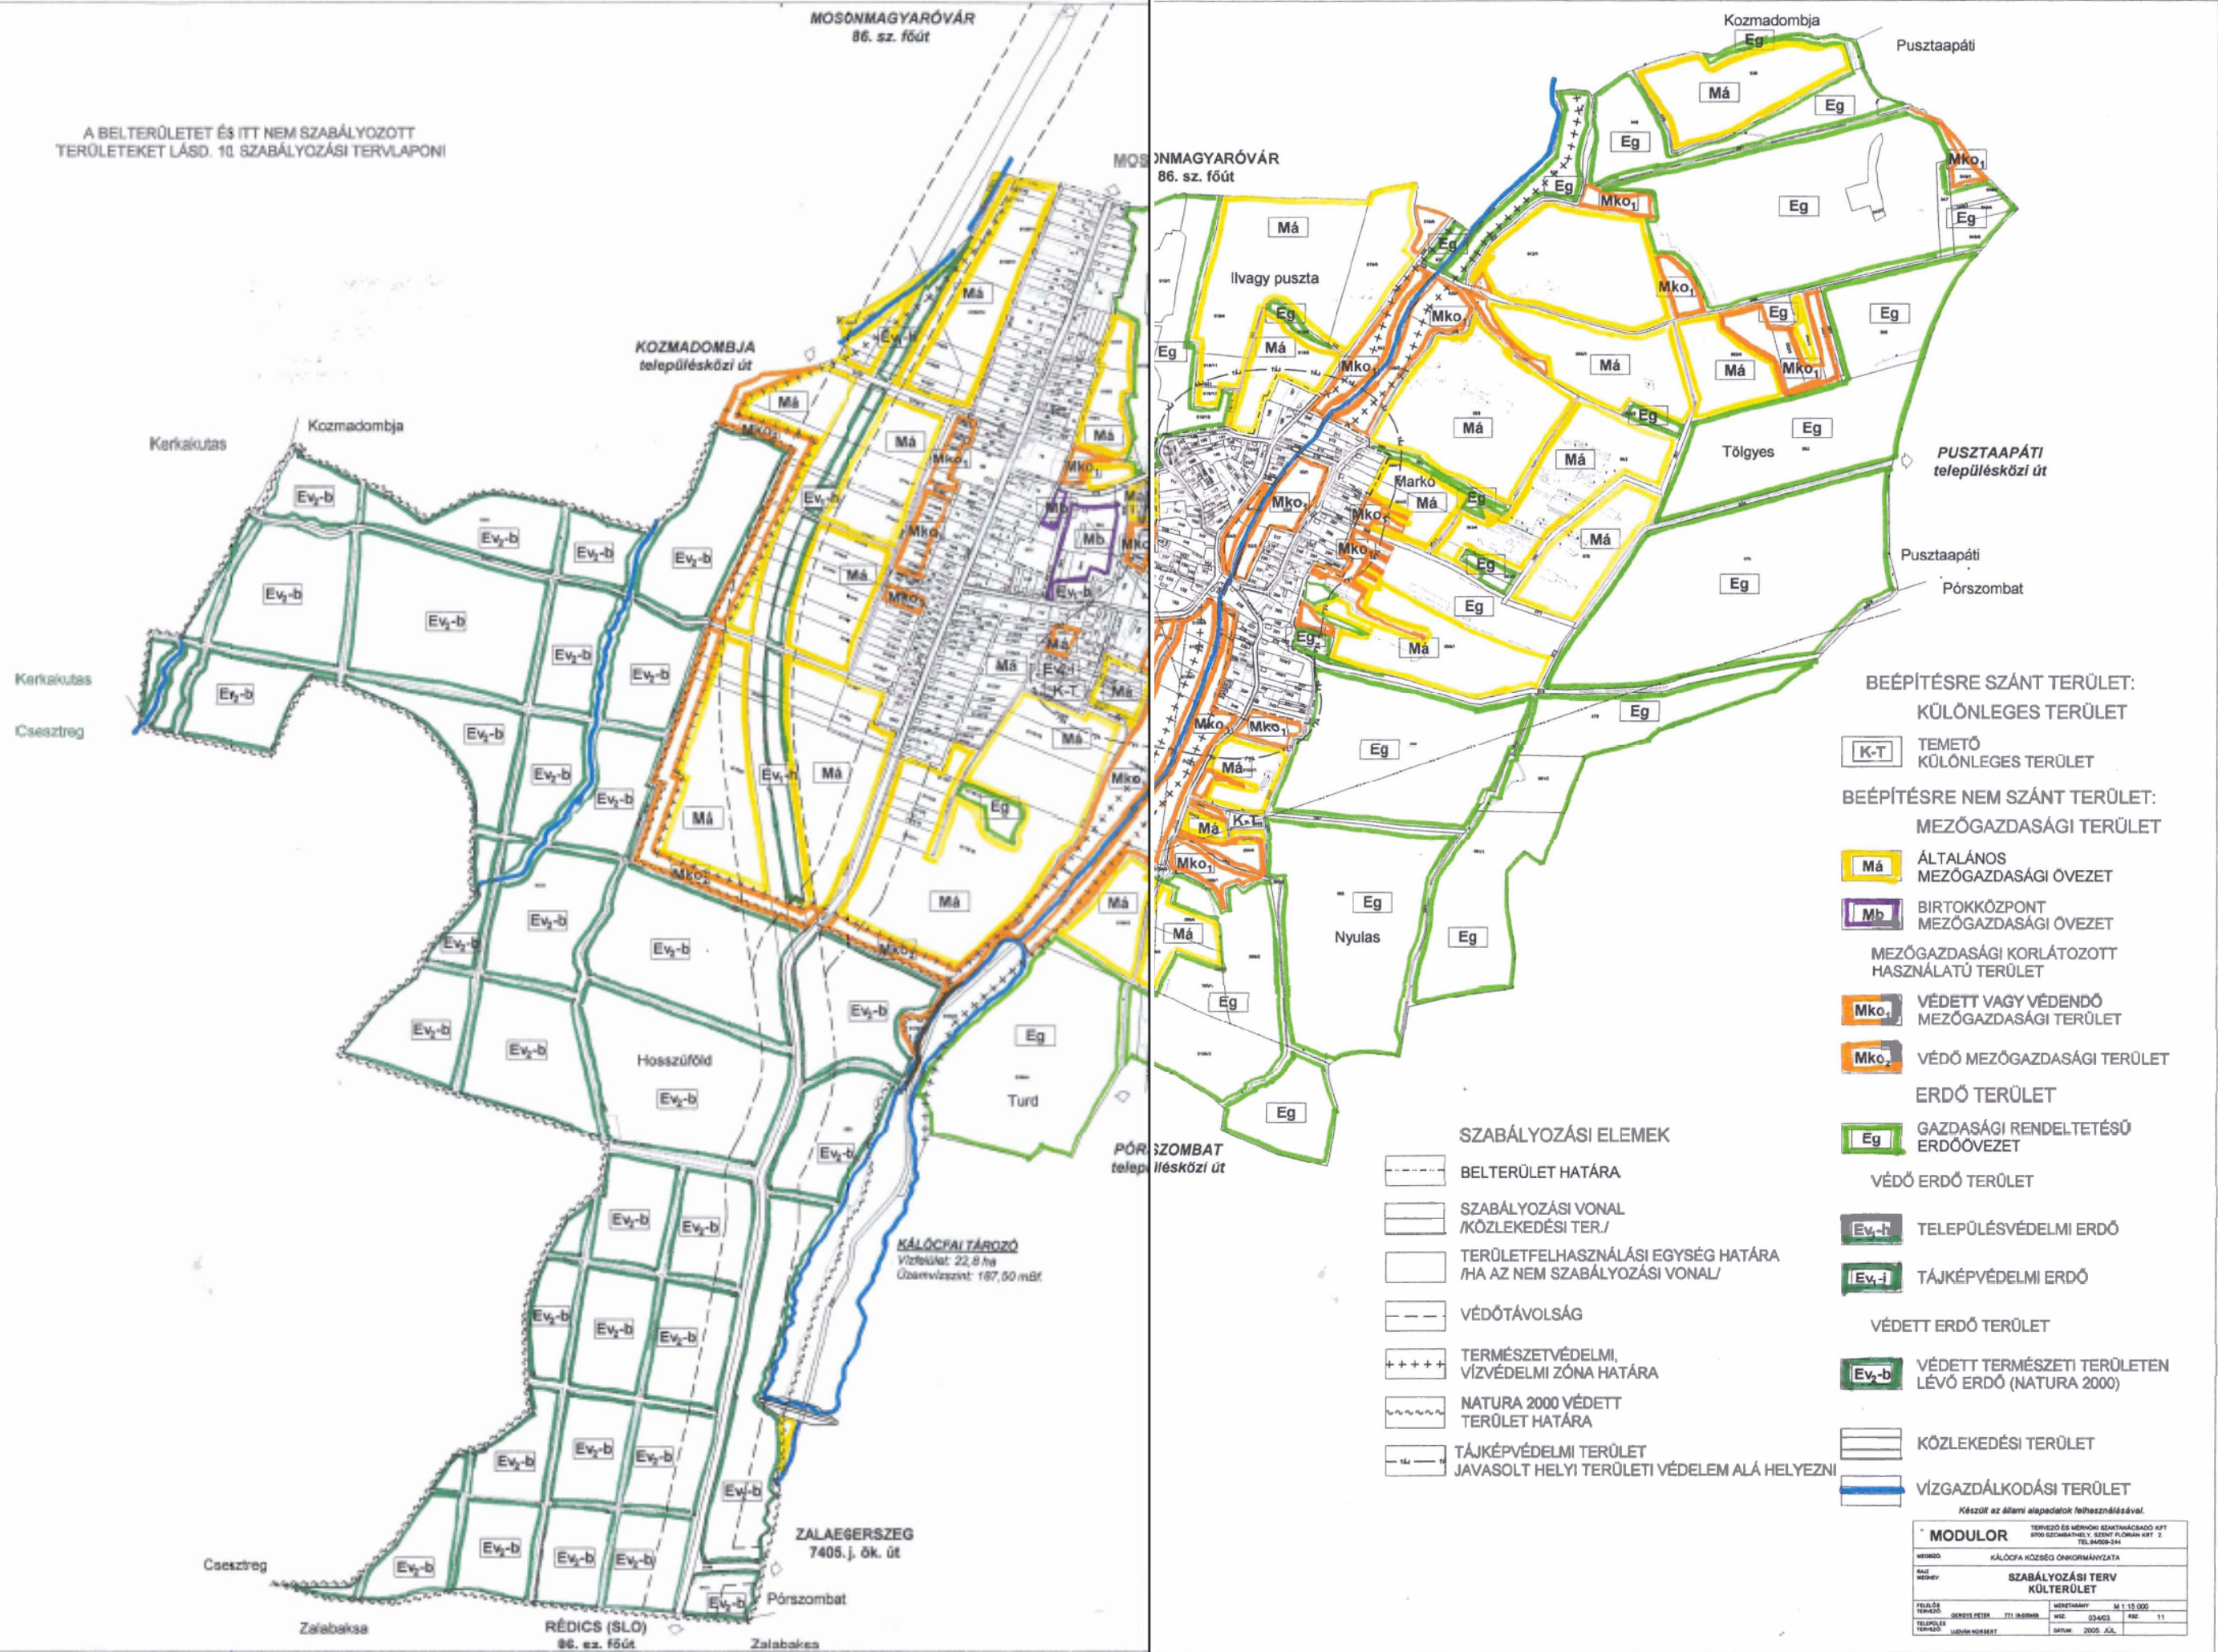

BEÉPÍTÉSRE SZÁNT TERÜLET:
KÜLÖNLEGES TERÜLET

[K-T] TEMETŐ
KÜLÖNLEGES TERÜLET

BEÉPÍTÉSRE NEM SZÁNT TERÜLET:
MEZŐGAZDASÁGI TERÜLET

[Má] ÁLTALÁNOS
MEZŐGAZDASÁGI ÖVEZET

[Mb] BIRTOKKÖZPONT
MEZŐGAZDASÁGI ÖVEZET

MEZŐGAZDASÁGI KORLÁTOZOTT
HASZNÁLATÚ TERÜLET

[Mko₁] VÉDETT VAGY VÉDENDŐ
MEZŐGAZDASÁGI TERÜLET

[Mko₂] VÉDŐ MEZŐGAZDASÁGI TERÜLET

ERDŐ TERÜLET

[Eg] GAZDASÁGI RENDELTETÉSŰ
ERDŐÖVEZET

VÉDŐ ERDŐ TERÜLET

[Ev-h] TELEPÜLÉSVÉDELMI ERDŐ

[Ev-i] TÁJKÉPVÉDELMI ERDŐ

VÉDETT ERDŐ TERÜLET

[Ev-b] VÉDETT TERMÉSZETI TERÜLETEN
LÉVŐ ERDŐ (NATURA 2000)

[K-T] KÖZLEKEDÉSI TERÜLET

[V] VÍZGAZDÁLKODÁSI TERÜLET

SZABÁLYOZÁSI ELEMELK

- [---] BELTERÜLET HATÁRA
- [---] SZABÁLYOZÁSI VONAL
/KÖZLEKEDÉSI TER./
- [---] TERÜLETFELHASZNÁLÁSI EGYSÉG HATÁRA
/HA AZ NEM SZABÁLYOZÁSI VONAL/
- [---] VÉDŐTÁVOLSÁG
- [++++] TERMÉSZETVÉDELMI,
VÍZVÉDELMI ZÓNA HATÁRA
- [~~~~] NATURA 2000 VÉDETT
TERÜLET HATÁRA
- [---] TÁJKÉPVÉDELMI TERÜLET
JAVASOLT HELYI TERÜLETI VÉDELEM ALÁ HELYEZNI

Készült az ált. alapadatok felhasználásával.

MODULOR		TERVEZŐ ÉS MÉRNÖKI BERTINACSAÓD KFT 8700 SZÉKESBÁTHELY, SZENT FLÓRIÁN U. 2 TEL: 94509-214	
MÉREK:	KÁLÓCFA KÖZSÉG ÖNKORMÁNYZATA		
NÁLJ MESENY:	SZABÁLYOZÁSI TERV KÜLTERÜLET		
FEJLESZŐ TÁRSASÁG:	DEBÉNYI PÉTER	TTL. IRÁNYM. TTL. IRÁNYM.	MÉRTÁBLY M 1:15 000
TERVEZŐ TÁRSASÁG:	LUDVIG HORVÁTH	MÉR. 03403	ÁR. 11
		DATUM:	2005. JÚL.