



**Karmacs község  
Településrendezési terv - Kültérület,  
beépítésre nem szánt területek  
M=1:10 000**

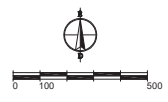

- Jelmagyarázat:
- alaptérképi jelek**
- közigazgatási területi határ
  - belterületi határ
  - tervezett belterületi határ
  - tervezett beépítésre szánt ter. hat.
  - külterület
  - nagyfeszültségű elektromos vezeték
- szabályozási jelek**
- területfelhasználási egység határ
  - övezethatár
- művi és természeti értékvédelem**
- régészeti lelőhely
  - felszíni vízminőségvédelmi terület
  - magterület
  - ökológiai folyosó
  - puffer terület
  - tájvédelmi, illetve látványterítéskor megőrzése szempontjából kiemelt jelentőségű terület
  - avasított tájhasználat (erőző elleni védelem, táj- és lényegvédelem)
- védőterületek**
- természetközeli állapotú vízfolyás és korlátozott használatú völgéje
  - országos közút külterületi szakasza mentén védőszélesség (50-50m)
- egyéb jelek**
- terasz- és lépcsőváltó
  - létesítmény jelölőkeret

- Megjelölések:
- V** vízgyűjtőterület
  - V-k** vízgyűjtőter. természetközeli övezete
  - Eg** gazdasági erdő
  - Ev** védelmi erdő - Erdészeti adatokig. alapján
  - E-k** természeti területek erdőgazdasági övezete
  - Kb** különleges bányaterület
  - Mk** mezőgazdasági kert terület
  - M-t** természeti területek mg. övezete
  - M-t** hagyományos árutermelői mg. terület
  - K-hk** különleges hulladékkezelők-, lerakók területi
  - K-hv** különleges homvédségi terület
  - K-ro** különleges beépítésre nem szánt rekreációs ter.
  - K-ko** kagyeleti park

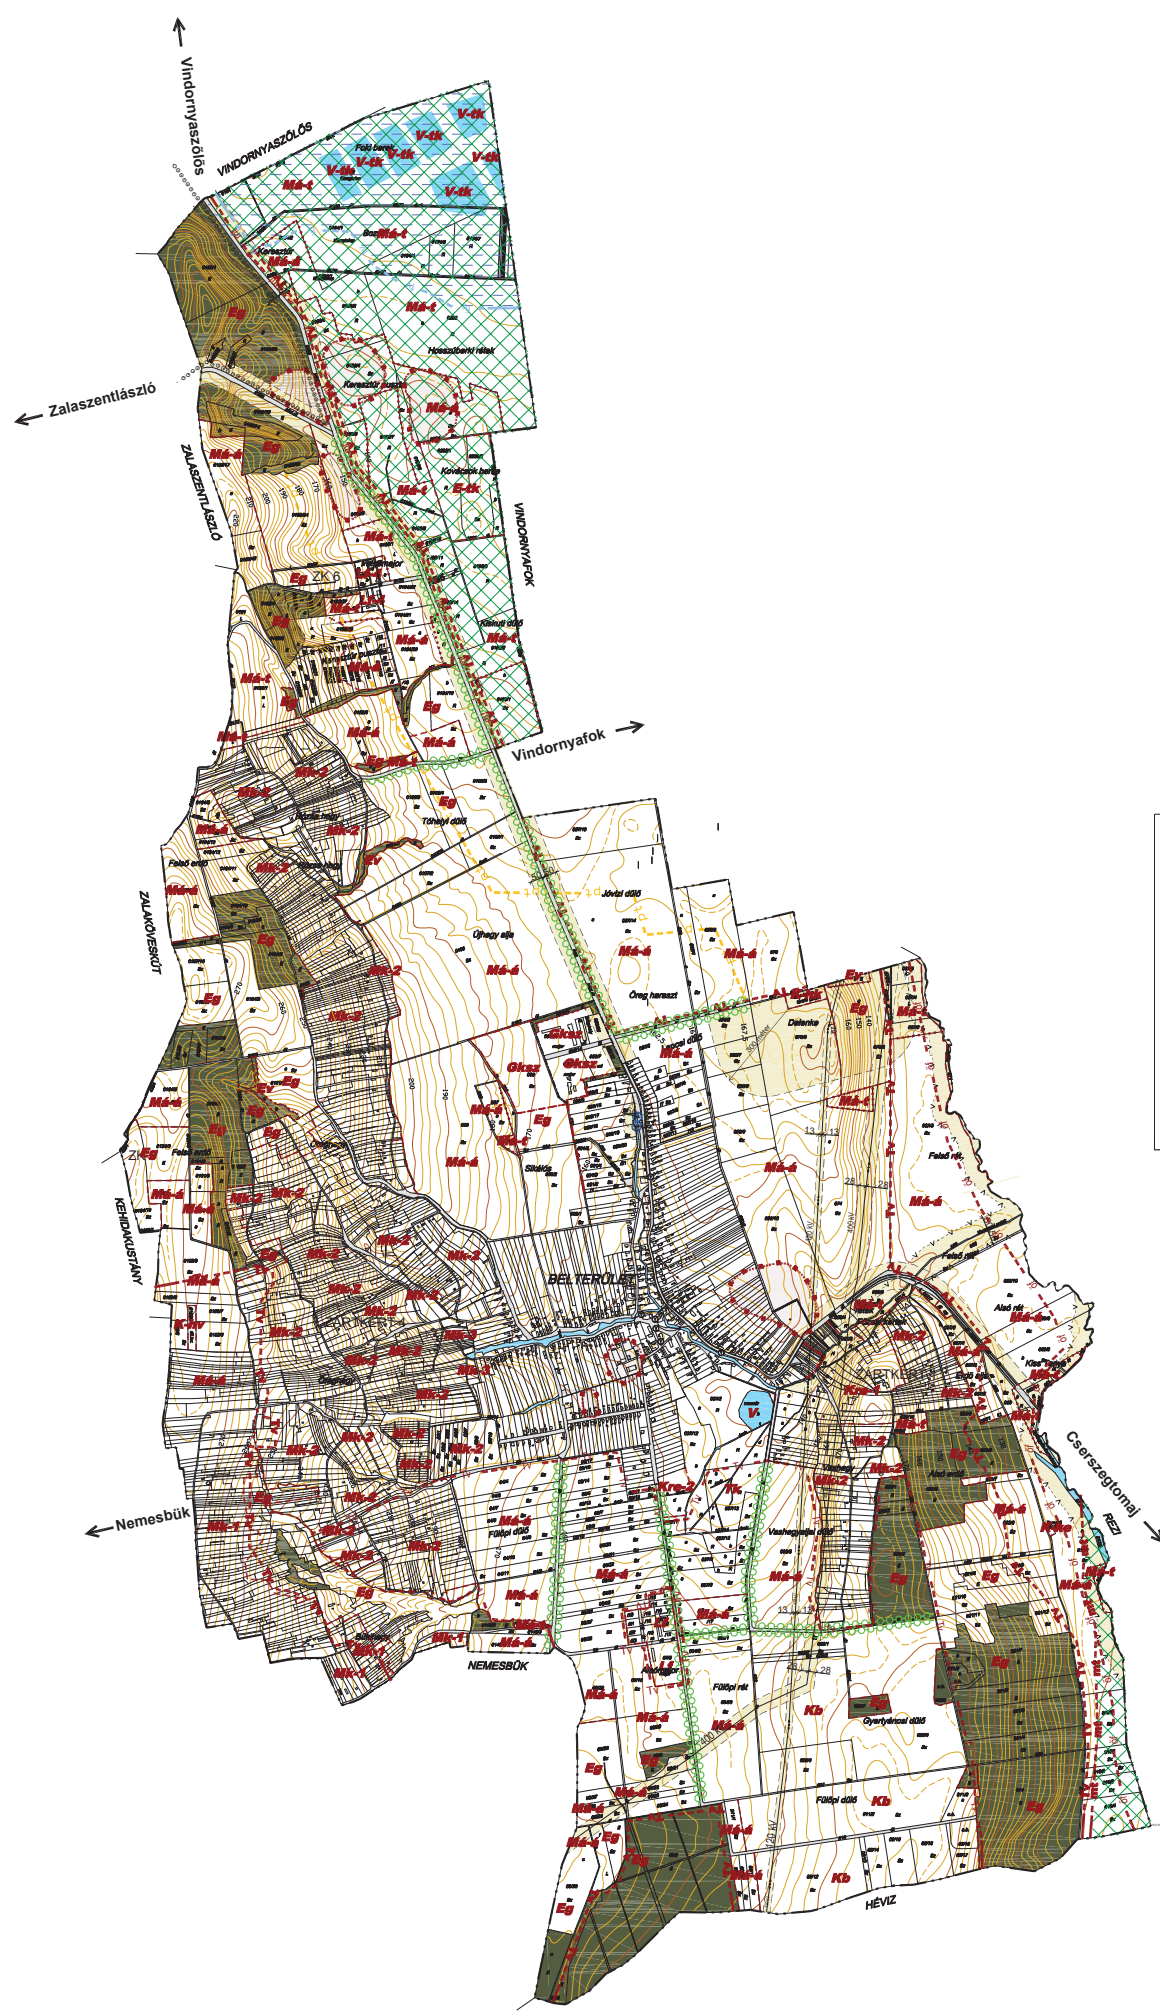

Megbízó:  
**Karmacs Község  
Polgármesteri hivatal**  
8354 - Karmacs, Szent Anna tér 1.

Munka megnevezése:  
**Karmacs Község  
Településrendezési terv**

Rajz megnevezése:  
**Szabályozási terv - Kültérület,  
beépítésre nem szánt területek**

Dátum: 2009. 11. Rajzszám:  
Méretdarab: M=1:10 000 **SZ - 1**

Felölts tervező:  
Tervezők:  
**Menyhárt Anita  
Révész László**

Wolf Beáta  
okl. építészmenedzser  
visszatérve 111-01-2384

Tóthné Pocsok Katalin  
okl. t.p. és kertépítész  
munkák 111-01-5096/02

Az alaptérkép az állami adatok felhasználásával, a földhivatal által hitelesített, záradékolt ingatlan - nyilvántartási térkép alapján készült. Magassági adatokat a topográfiai 10 000-es lépték alapján egészített ki. A Szabályozási terv csak a helyi építési szabályzattal együtt érvényes. (.....) számú önk. rendelettel elfogadva.

**Tér - t - Rend**  
Tervező és engedélyező iroda, 6030 Nagyatád, Vörösmarty u. 17.  
Tel: 1-800-10000, 76-340-0000, 76-340-0001  
Fax: 76-340-0002, 76-340-0003  
E-mail: info@ter-t-rend.hu, ter-t-rend@ter-t-rend.hu