


MÁTIS & MANGLIÁR
 TERVEZŐ BT
 SZOMBATHELY, ÁRPÁD U. 61. TEL/FAX: 94/805-232

VEZETŐ TERVEZŐ *Matis*
 MÁTIS LAJOS
 É1 18-0037/99
 TEL 18-0037/99

TERVEZŐ *Takacs*
 TAKÁCS ANDRÁS
 É2 18-0037/99

KISVÁSÁRHELY KÖZSÉG RENDEZÉSI TERVE
 TELEPÜLÉSSZERKEZETI TERV - KÜLTERÜLET
 Készült az állami alapadatok felhasználásával


M=1:10000
 2005. április

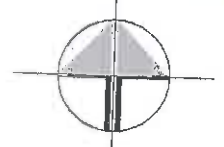

É-1

JELMAGYARÁZAT

- mezőgazdasági terület szántó
 - mezőgazdasági terület rét, legelő
 - mezőgazdasági terület kert, gyümölcs, szőlő
 - erdőterület
 - vízgazdálkodási terület
 - különleges terület
 - falusias lakóterület
 - kereskedelmi, szolgáltató gazdasági terület
 - ipari gazdasági terület
 - településközponti vegyes terület
 - zöldterület
 - közlekedési és közműterület
- Megváltozott területfelhasználás csíkozással jelölve
- közigazgatási határ
 - belfterület határa
 - belfterület megszűnő határa
 - beépítésre szánt terület határa
 - védőtávolság határa
 - tervezett szabályozási vonal
 - meglévő szabályozási vonal
 - tervezett területfelhasználási egység határa
 - meglévő területfelhasználási egység határa országos mellékút
 - fontosabb szintbeni kereszteződés
 - tervezett közlekedési út
 - buszmegálló
 - közlekedési parkoló
 - meglévő gázszállító vezeték
 - meglévő elektromos szabadvezeték
 - transzformátor
 - tervezett szennyvíztisztító
 - tájképi védelemre javasolt terület
 - régészeti lelőhely
 - köztéri kereszt
 - temető
 - telefonfülke

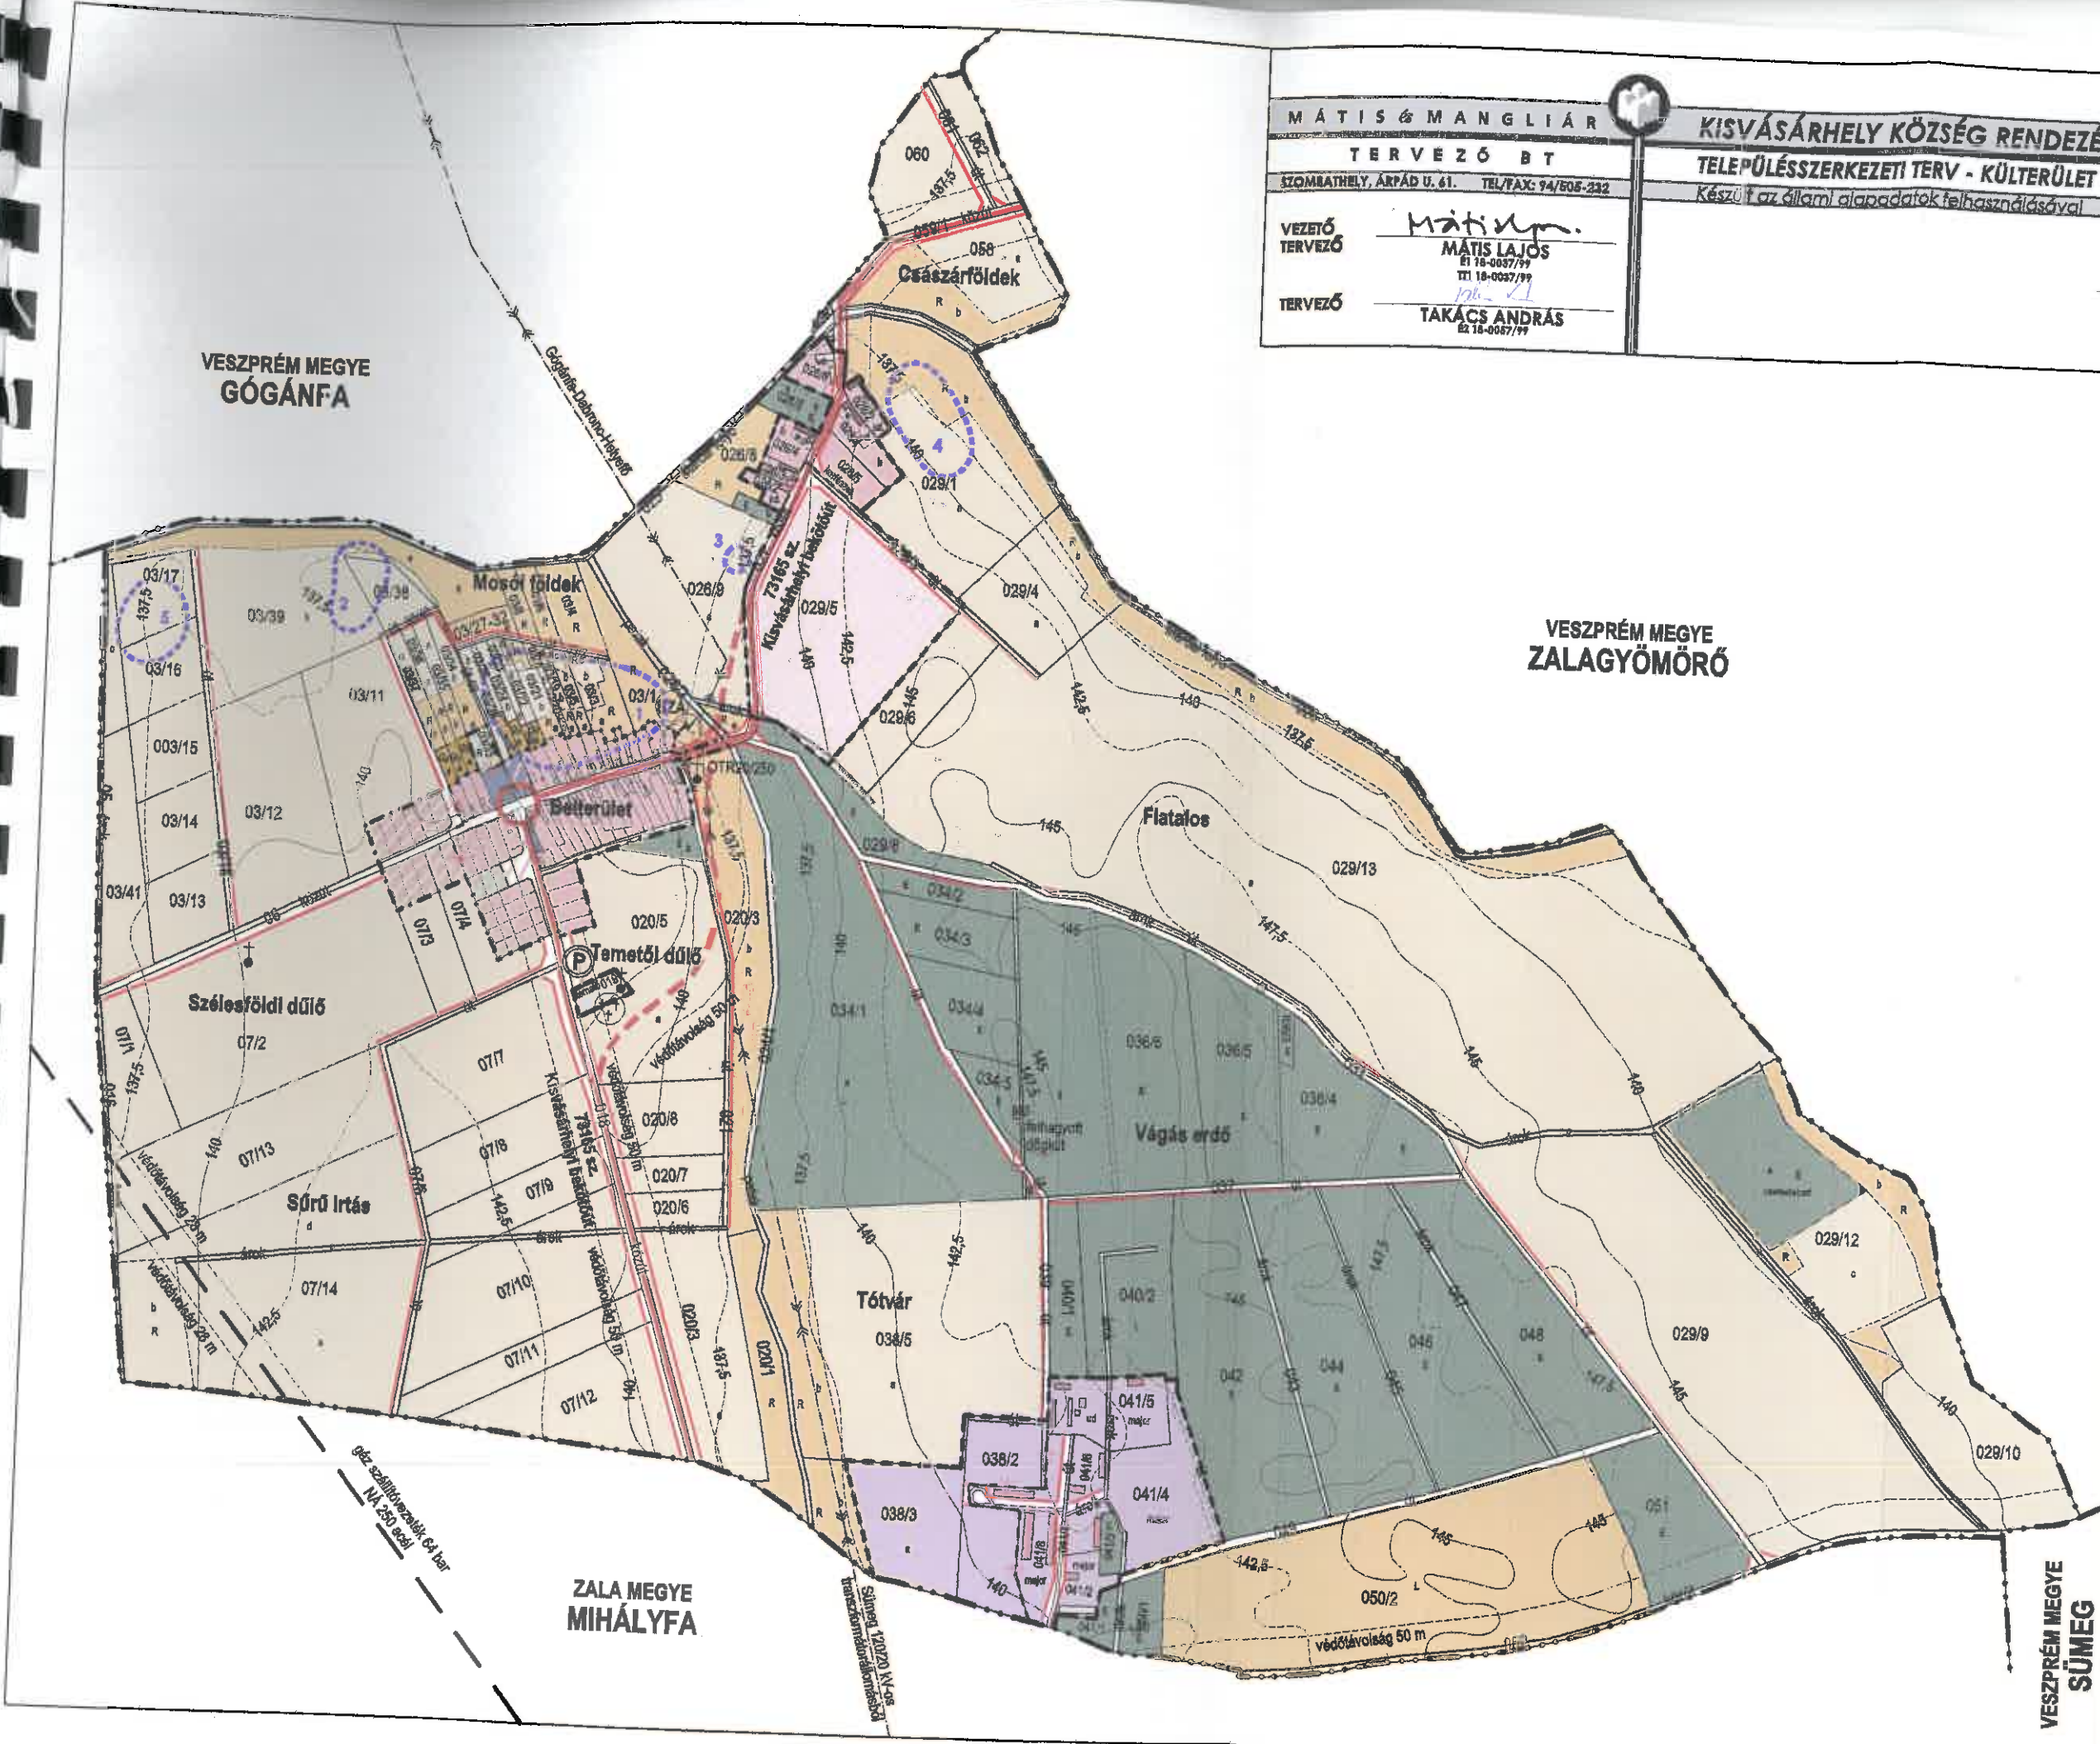

VEZETŐ TERVEZŐ *Mátis Lajos*
 MÁTIS LAJOS
 E1 18-0037/99
 TI 18-0037/99

TERVEZŐ *Takács András*
 TAKÁCS ANDRÁS
 E2 18-0037/99




É-4

VESZPRÉM MEGYE GÓGÁNFA

VESZPRÉM MEGYE ZALAGYÖMÖRŐ

JELMAGYARÁZAT

- közigazgatási határ
 - belterület határa
 - belterület megszűnő határa
 - beépítésre szánt terület határa
 - védőtávolság határa
 - tervezett szabályozási vonal
 - meglévő szabályozási vonal
 - tervezett területfelhasználási egység határa
 - meglévő területfelhasználási egység határa
 - övezeti határa
 - régészeti lelőhely
 - tájképi védelemre javasolt terület
-
- jelenlegi belterület
 - belterületbe vonandó terület
 - jelenlegi beépítésre szánt terület
 - tervezett beépítésre szánt terület
-
- ter.felh. övezet száma
 - buszmegálló
 - közúti parkoló
 - meglévő gázszállító vezeték
 - meglévő elektromos szabadvezeték
 - tervezett szennyvíztisztító
 - köztér kereszt

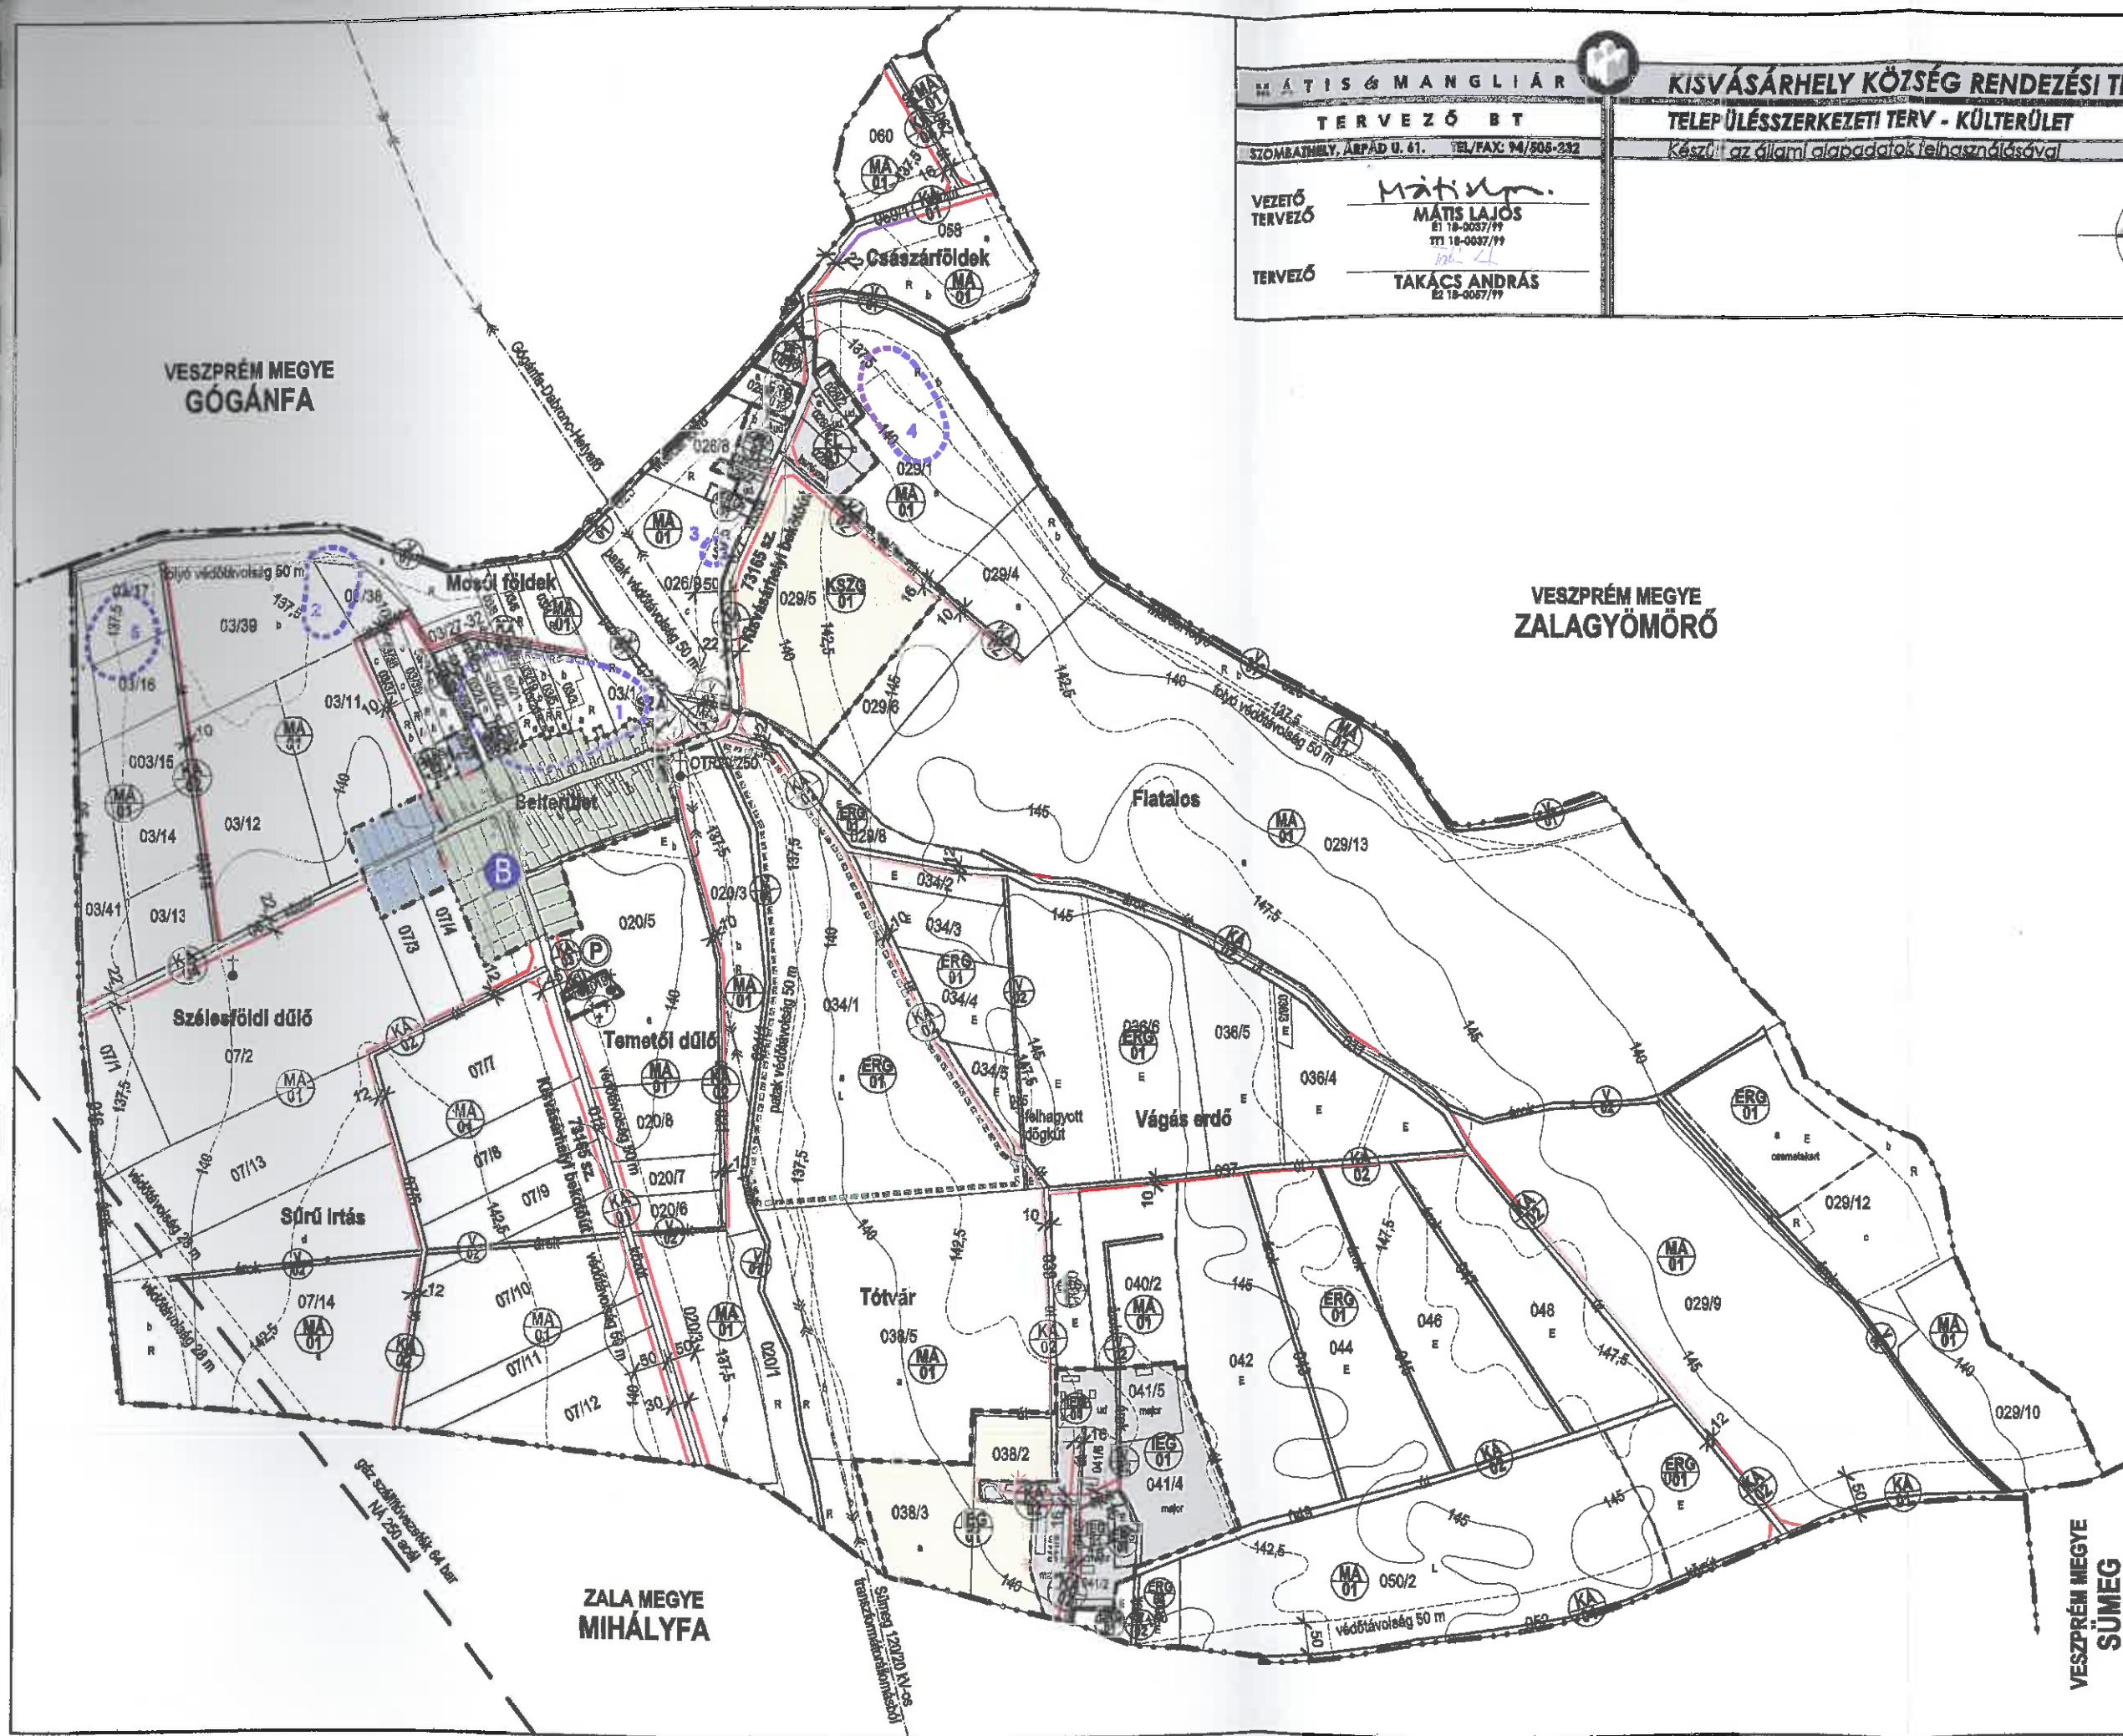

gáz szállítókészülék 04 bar
NA 250 azg

ZALA MEGYE MIHÁLYFA

VESZPRÉM MEGYE SÜMEG